ВЕСТНИК № 3 (100)

НЕФТЕКУМСКОГО МУНИЦИПАЛЬНОГО ОКРУГА СТАВРОПОЛЬСКОГО КРАЯ

г.Нефтекумск

ДУМА НЕФТЕКУМСКОГО МУНИЦИПАЛЬНОГО ОКРУГА СТАВРОПОЛЬСКОГО КРАЯ И АДМИНИСТРАЦИЯ НЕФТЕКУМСКОГО МУНИЦИПАЛЬНОГО ОКРУГА СТАВРОПОЛЬСКОГО КРАЯ

ВЕСТНИК № 3 (100)

Нефтекумского муниципального округа Ставропольского края от 11 марта 2024 года

(утвержден решением Думы Нефтекумского городского округа Ставропольского края от 27 декабря 2018 г. № 283 «Об утверждении печатного средства массовой информации Нефтекумского городского округа Ставропольского края, издается с 22 марта 2019 года)

НОРМАТИВНО-ПРАВОВЫЕ АКТЫ И ДРУГИЕ ОФИЦИАЛЬНЫЕ ДОКУМЕНТЫ НЕФТЕКУМСКОГО МУНИЦИПАЛЬНОГО ОКРУГА СТАВРОПОЛЬСКОГО КРАЯ

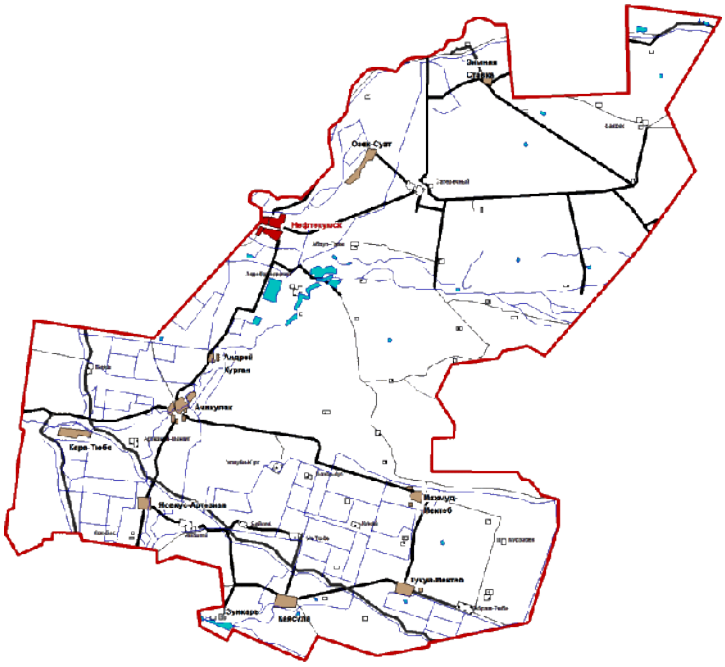

Содержание

Проект решения Думы Нефтекумского муниципального округа «О внесении изменений в Устав Нефтекумского муниципального округа Ставропольского края, утвержденный решением Думы Нефтекумского городского округа Ставропольского края от 15 августа 2023 г. № 129» …… 5

Решение Думы Нефтекумского муниципального округа от 24 октября 2023 года № 191 «Об утверждении Порядка учета предложений по проектам решений Думы Нефтекумского муниципального округа Ставропольского края об утверждении Устава Нефтекумского муниципального округа Ставропольского края, о внесении изменений в Устав Нефтекумского муниципального округа Ставропольского края и порядка участия граждан в его обсуждении» ……... 7

Объявление о публичных слушаний ……. 9

Решение Думы Нефтекумского муниципального округа от 5 марта 2024 года № 242 «Об утверждении отчета председателя Думы Нефтекумского муниципального округа о деятельности Думы Нефтекумского муниципального округа Ставропольского края за 2023 год» …….. 10

Решение Думы Нефтекумского муниципального округа от 5 марта 2024 года № 243 «Об утверждении отчета о деятельности Контрольно-счетной палаты Нефтекумского муниципального округа Ставропольского края за 2023 год» ……... 17

Решение Думы Нефтекумского муниципального округа от 5 марта 2024 года № 244 «Об отчете об итогах оперативно-служебной деятельности Отдела МВД России «Нефтекумский» за 2023 год» ……... 25

Решение Думы Нефтекумского муниципального округа от 5 марта 2024 года № 245 «Об утверждении отчета о результатах приватизации муниципального имущества Нефтекумского муниципального округа Ставропольского края за 2023 год» …….. 29

Решение Думы Нефтекумского муниципального округа от 5 марта 2024 года № 246 «Об утверждении Положения о мерах социальной поддержки отдельных категорий граждан, работающих и проживающих в сельской местности Нефтекумского муниципального округа» …….. 34

Решение Думы Нефтекумского муниципального округа от 5 марта 2024 года № 247 «Об утверждении Положения о муниципальном жилищном контроле на территории Нефтекумского муниципального округа Ставропольского края» …….. 36

Решение Думы Нефтекумского муниципального округа от 5 марта 2024 года № 248 «Об утверждении Положения о муниципальном контроле за исполнением единой теплоснабжающей организацией обязательств по строительству, реконструкции и (или) модернизации объектов теплоснабжения на территории Нефтекумского муниципального округа» ……. 48

Решение Думы Нефтекумского муниципального округа от 5 марта 2024 года № 249 «Об утверждении Порядка принятия решений о создании, реорганизации и ликвидации муниципальных унитарных предприятий Нефтекумского муниципального округа» ……. 58

Решение Думы Нефтекумского муниципального округа от 5 марта 2024 года № 251 «Об утверждении Порядка осуществления Думой Нефтекумского муниципального округа контроля за исполнением органами местного самоуправления и должностными лицами местного самоуправления Нефтекумского муниципального округа полномочий по решению вопросов местного значения» …….. 64

Решение Думы Нефтекумского муниципального округа от 5 марта 2024 года № 252 «Об утверждении Порядка проведения антикоррупционной экспертизы проектов нормативных правовых актов и нормативных правовых актов Думы Нефтекумского муниципального округа Ставропольского края» ……. 67

Решение Думы Нефтекумского муниципального округа от 5 марта 2024 года № 253 «Об утверждении Правил исчисления денежного содержания лиц, замещающих муниципальные должности и лиц, замещающих должности муниципальной службы в Нефтекумском муниципальном округе Ставропольского края» ……... 71

Решение Думы Нефтекумского муниципального округа от 5 марта 2024 года № 254 «Об утверждении Порядка рассмотрения заявления муниципального служащего Нефтекумского муниципального округа Ставропольского края для получения разрешения представителя нанимателя (работодателя) на участие на безвозмездной основе в управлении некоммерческой организацией» …… 73

Решение Думы Нефтекумского муниципального округа от 5 марта 2024 года № 255 «Об утверждении Кодекса этики и служебного поведения муниципальных служащих Нефтекумского муниципального округа Ставропольского края» …….. 78

Решение Думы Нефтекумского муниципального округа от 5 марта 2024 года № 256 «О мерах социальной поддержки в виде единовременной денежной выплаты молодым специалистам муниципаль-

ных образовательных организаций Нефтекумского муниципального округа Ставропольского края» …. 83

Решение Думы Нефтекумского муниципального округа от 5 марта 2024 года № 257 «Об установлении работникам муниципальных учреждений Нефтекумского муниципального округа Ставропольского края коэффициента к заработной плате за работу в пустынных и безводных местностях» ……... 84

Решение Думы Нефтекумского муниципального округа от 5 марта 2024 года № 258 «Об установлении размера стоимости санаторной путевки на 2024 год, исходя из которого определяется сумма денежной компенсации» …….. 85

Решение Думы Нефтекумского муниципального округа от 5 марта 2024 года № 260 «О внесении изменений в решение Думы Нефтекумского муниципального округа Ставропольского края от 12 декабря 2023 г. № 226 «О бюджете Нефтекумского муниципального округа Ставропольского края на 2024 год и плановый период 2025 и 2026 годов» ……. 86

Решение Думы Нефтекумского муниципального округа от 5 марта 2024 года № 261 «О внесении изменений в Положение об оплате труда и иных дополнительных гарантиях главы Нефтекумского муниципального округа Ставропольского края и председателя Контрольно-счетной палаты Нефтекумского муниципального округа Ставропольского края, утвержденного решением Дума Нефтекумского муниципального округа Ставропольского края от 24 октября 2023 года № 185» ……... 182

Решение Думы Нефтекумского муниципального округа от 5 марта 2024 года № 262 «О внесении изменений в Положение о муниципальной службе в органах местного самоуправления Нефтекумского муниципального округа Ставропольского края, утвержденный решением Думы Нефтекумского муниципального округа Ставропольского края от 12 декабря 2023 года № 213» …… 184

Решение Думы Нефтекумского муниципального округа от 5 марта 2024 года № 263 «О внесении изменений в Положение о порядке представления сведений о доходах, расходах, об имуществе и обязательствах имущественного характера гражданами, претендующими на замещение должностей муниципальной службы в Нефтекумском муниципальном округе Ставропольского края, включенных в соответствующий перечень, и при замещении которых муниципальные служащие обязаны представлять сведения о доходах, расходах, об имуществе и обязательствах имущественного характера, утвержденное решением Думы Нефтекумского муниципального округа Ставропольского края от 12 декабря 2023 года № 214» …… 185

Решение Думы Нефтекумского муниципального округа от 5 марта 2024 года № 264 «О внесении изменений в Положение о муниципальном земельном контроле на территории Нефтекумского муниципального округа Ставропольского края, утвержденное решением Думы Нефтекумского муниципального округа Ставропольского края от 26 сентября 2023 года № 153» …….. 185

Решение Думы Нефтекумского муниципального округа от 5 марта 2023 года № 265 «О внесении изменений в Порядок расчета платы за пользование жилым помещением для нанимателей жилых помещений по договорам социального найма и договорам найма жилых помещений государственного или муниципального жилищного фонда на территории Нефтекумского муниципального округа Ставропольского края, утвержденный решением Думы Нефтекумского муниципального округа Ставропольского края от 12 декабря 2023 г. № 223» …….. 187

Решение Думы Нефтекумского муниципального округа от 5 марта 2024 года № 266 «О внесении изменений в прогнозный план (программу) приватизации муниципального имущества Нефтекумского муниципального округа Ставропольского края на 2024 год, утвержденный решением Думы Нефтекумского муниципального округа Ставропольского края от 24 октября 2023 года № 196» …….. 188

Решение Думы Нефтекумского муниципального округа от 5 марта 2024 года № 271 «О приостановлении действия положений отдельных решений Думы Нефтекумского муниципального округа Ставропольского края» …….. 192

Решение Думы Нефтекумского муниципального округа от 5 марта 2024 года « 272 «О признании утратившими силу некоторых решений Думы Нефтекумского городского округа Ставропольского края» ……. 193

Постановление администрации Нефтекумского муниципального округа от 28 февраля 2024 г. № 283 «О наделении должностных лиц администрации Нефтекумского муниципального округа Ставропольского края, ее отраслевых (функциональных) и территориального органов полномочиями по составлению протоколов об административных правонарушениях» ……... 194

Сообщение о возможном установлении публичного сервитута …… 201

проект

ДУМА НЕФТЕКУМСКОГО МУНИЦИПАЛЬНОГО ОКРУГА
СТАВРОПОЛЬСКОГО КРАЯ
ВТОРОГО СОЗЫВА

РЕШЕНИЕ

_____ 2024 г. г. Нефтекумск №

О внесении изменений в Устав Нефтекумского муниципального округа Ставропольского края, утвержденный решением Думы Нефтекумского городского округа Ставропольского края от 15 августа 2023 г. № 129

В соответствии с Федеральным законом от 2 ноября 2023 г. № 517-ФЗ «**О** внесении изменений в федеральный закон «Об общих принципах организации местного самоуправления в Российской Федерации», Федеральным законом от 25 декабря 2023 г. № 617-ФЗ «О внесении изменений в Водный кодекс Российской Федерации и отдельные законодательные акты Российской Федерации», Законом Ставропольского края от 2 марта 2005 года № 12-кз «О местном самоуправлении в Ставропольском крае», Законом Ставропольского края от 26 декабря 2023 года № 144-кз «О внесении изменений в Закон Ставропольского края «О перераспределении полномочий по решению отдельных вопросов местного значения между органами местного самоуправления муниципальных образований Ставропольского края и органами государственной власти Ставропольского края»,

Дума Нефтекумского муниципального округа Ставропольского края

РЕШИЛА:

Статья 1

Внести следующие изменения в Устав Нефтекумского муниципального округа Ставропольского края, утвержденный решением Думы Нефтекумского городского округа Ставропольского края от 15 августа 2023 г. № 129:

1) в части 14 статьи 6 слова «в электронных средствах массовой информации, размещаются» исключить;

2) в статье 9:

а) в части 1:

пункт 15 дополнить словами «, в том числе организация и проведение в соответствии с законодательством в области охраны окружающей среды общественных обсуждений планируемой хозяйственной и иной деятельности на территории муниципального округа;»;

в пункте 36 слова «создание, развитие и обеспечение охраны лечебно-оздоровительных местностей и курортов местного значения на территории муниципального округа, а также» исключить;

пункт 40 изложить в следующей редакции:

«40) организация и осуществление мероприятий по работе с детьми и молодежью, участие в реализации молодежной политики, разработка и реализация мер по обеспечению и защите прав и законных интересов молодежи, разработка и реализация муниципальных программ по основным направлениям реализации молодежной политики, организация и осуществление мониторинга реализации молодежной политики в муниципальном округе;»;

пункт 41 дополнить словами «, а также правил использования водных объектов для рекреационных целей»;

б) пункт 11 части 2 изложить в следующей редакции:

«11) учреждение печатного средства массовой информации и (или) сетевого издания для обнародования муниципальных правовых актов, доведения до сведения жителей муниципального округа официальной информации;»;

в) дополнить частью 3^1 следующего содержания:

«3^1. Полномочия органов местного самоуправления муниципального округа по организации водоотведения с использованием централизованных ливневых систем водоотведения, предназначенных для приема, транспортировки и очистки поверхностных сточных вод, и по утверждению схем водоснабжения и водоотведения муниципального округа на территории муниципального округа осуществляются данными органами самостоятельно в соответствии с Федеральным законом «О водоснабжении и водоотведении».;

3) в статье 12:

в части 2:

второй абзац изложить в следующей редакции:

«Органы государственной власти Ставропольского края осуществляют следующие полномочия органа местного самоуправления муниципального округа по организации водоснабжения и водоотведения (за исключением организации водоотведения с использованием централизованных ливневых систем водоотведения, предназначенных для приема, транспортировки и очистки поверхностных сточных вод, и утверждения схем водоснабжения и водоотведения муниципального округа) на территории муниципального округа:»;

пункт 4 признать утратившим силу;

4) дополнить часть 10 статьи 30 пунктом 31 следующего содержания:

«31) установление мер социальной поддержки отдельным категориям граждан в муниципальном округе»;

5) в пункте 3 части 9 статьи 34 цифры «34» заменить цифрами «35»;

6) в статье 36:

пункт 17 дополнить словами «, в том числе организация и проведение в соответствии с законодательством в области охраны окружающей среды общественных обсуждений планируемой хозяйственной и иной деятельности на территории муниципального округа;»;

в пункте 40 слова «создание, развитие и обеспечение охраны лечебно-оздоровительных местностей и курортов местного значения на территории муниципального округа, а также» исключить;

пункт 44 изложить в следующей редакции:

«44) организация и осуществление мероприятий по работе с детьми и молодежью, участие в реализации молодежной политики, разработка и реализация мер по обеспечению и защите прав и законных интересов молодежи, разработка и реализация муниципальных программ по основным направлениям реализации молодежной политики, организация и осуществление мониторинга реализации молодежной политики в муниципальном, городском округе;»;

пункт 45 дополнить словами «, а также правил использования водных объектов для рекреационных целей»;

пункт 54 изложить в следующей редакции:

«54) учреждение печатного средства массовой информации и (или) сетевого издания для обнародования муниципальных правовых актов, доведения до сведения жителей муниципального округа официальной информации;»;

дополнить пунктом 81 следующего содержания:

«81) установление порядка предоставления мер социальной поддержки отдельным категориям граждан в муниципальном округе.».

Статья 2

Направить настоящее решение главе Нефтекумского муниципального округа Ставропольского края для подписания и направления в Главное управление Министерства юстиции Российской Федерации по Ставропольскому краю на государственную регистрацию.

Статья 3

Контроль за выполнением настоящего решения возложить на постоянную комиссию Думы Нефтекумского муниципального округа Ставропольского края по местному самоуправлению, законотворчеству и правопорядку (председатель - Р.К. Абдулнасыров).

Статья 4

Настоящее решение вступает в силу со дня его официального опубликования после государственной регистрации.

Председатель Думы
Нефтекумского муниципального округа
Ставропольского края Д.А. Слюсарев

Глава Нефтекумского
муниципального округа
Ставропольского края Д.Н. Сокуренко

ДУМА НЕФТЕКУМСКОГО МУНИЦИПАЛЬНОГО ОКРУГА СТАВРОПОЛЬСКОГО КРАЯ ВТОРОГО СОЗЫВА

РЕШЕНИЕ

24 октября 2023 года г. Нефтекумск № 191

Об утверждении Порядка учета предложений по проектам решений Думы Нефтекумского муниципального округа Ставропольского края об утверждении Устава Нефтекумского муниципального округа Ставропольского края, о внесении изменений в Устав Нефтекумского муниципального округа Ставропольского края и порядка участия граждан в его обсуждении

В соответствии со статьей 44 Федерального закона от 6 октября 2003 г. № 131-ФЗ «Об общих принципах организации местного самоуправления в Российской Федерации», Уставом Нефтекумского муниципального округа Ставропольского края, утвержденным решением Думы Нефтекумского городского округа Ставропольского края от 15 августа 2023 г. № 129,

Дума Нефтекумского муниципального округа Ставропольского края

РЕШИЛА:

Статья 1

Утвердить Порядок учета предложений по проектам решений Думы Нефтекумского муниципального округа Ставропольского края об утверждении Устава Нефтекумского муниципального округа Ставропольского края, о внесении изменений в Устав Нефтекумского муниципального округа Ставропольского края и порядка участия граждан в его обсуждении согласно приложению.

Статья 2

Признать утратившим силу решение Думы Нефтекумского городского округа Ставропольского края от 26 сентября 2017 года № 13 «Об утверждении Порядка учета предложений по проекту Устава Нефтекумского городского округа Ставропольского края, проекту решения Думы Нефтекумского городского округа Ставропольского края о внесении изменений и дополнений в Устав Нефтекумского городского округа Ставропольского края, а также порядок участия граждан в его обсуждении».

Статья 3

Контроль за исполнением настоящего решения возложить на постоянную комиссию по местному самоуправлению, законотворчеству и правопорядку Думы Нефтекумского муниципального округа Ставропольского края (председатель - Р.К. Абдулнасыров).

Статья 4

Настоящее решение вступает в силу со дня его официального опубликования.

Председатель Думы Нефтекумского
муниципального округа
Ставропольского края Д.А. Слюсарев

Глава Нефтекумского
муниципального округа
Ставропольского края Д.Н. Сокуренко

Приложение
к решению Думы Нефтекумского муниципального округа
Ставропольского края «Об утверждении Порядка учета предложений
по проектам решений Думы Нефтекумского муниципального округа
Ставропольского края об утверждении Устава Нефтекумского
муниципального округа Ставропольского края, о внесении изменений
в Устав Нефтекумского муниципального округа Ставропольского края
и порядка участия граждан в его обсуждении»
от 24 октября 2023 г. № 191

ПОРЯДОК
учета предложений по проектам решений Думы Нефтекумского муниципального округа Ставропольского края об утверждении Устава Нефтекумского муниципального округа Ставропольского края, о внесении изменений в Устав Нефтекумского муниципального округа Ставропольского края и порядок участия граждан в его обсуждении

Статья 1. **Общие положения**

Порядок учета предложений по проектам решений Думы Нефтекумского муниципального округа Ставропольского края об утверждении Устава Нефтекумского муниципального округа Ставропольского края, о внесении изменений в Устав Нефтекумского муниципального округа Ставропольского края и порядок участия граждан в его обсуждении (далее - Порядок) разработан в соответствии с Конституцией Российской Федерации, Федеральным законом «Об общих принципах организации местного самоуправления в Российской Федерации» в целях реализации права граждан на непосредственное участие в осуществлении местного самоуправления и устанавливает порядок внесения и учета предложений по проектам решений Думы Нефтекумского муниципального округа Ставропольского края об утверждении Устава Нефтекумского муниципального округа Ставропольского края, о внесении изменений в Устав Нефтекумского муниципального округа Ставропольского края и порядок участия граждан в его обсуждении.

Статья 2. **Участие в обсуждении проектов решений Думы Нефтекумского муниципального округа Ставропольского края об утверждении Устава Нефтекумского муниципального округа Ставропольского края, о внесении изменений в Устав Нефтекумского муниципального округа Ставропольского края**

Участвовать в обсуждении проектов решений Думы Нефтекумского муниципального округа Ставропольского края об утверждении Устава Нефтекумского муниципального округа Ставропольского края, о внесении изменений в Устав Нефтекумского муниципального округа Ставропольского края (далее - проект решения), направлять свои замечания и предложения по проекту решения могут жители Нефтекумского муниципального округа Ставропольского края, обладающие активным избирательным правом и проживающим на территории Нефтекумского муниципального округа Ставропольского края, а также юридические лица, общественные и иные организации, осуществляющие деятельность на территории Нефтекумского муниципального округа Ставропольского края.

Статья 3. **Замечания и предложения по проектам решений Думы Нефтекумского муниципального округа Ставропольского края об утверждении Устава Нефтекумского муници-**

пального округа Ставропольского края, о внесении изменений в Устав Нефтекумского муниципального округа Ставропольского края

1. Замечания и предложения по проекту решения должны соответствовать Конституции Российской Федерации, федеральным законам, законам Ставропольского края и муниципальным правовым актам Нефтекумского муниципального округа Ставропольского края.

2. Замечания и предложения по проекту решения в письменной форме в течение 14 дней со дня его опубликования направляются в Думу муниципального округа Ставропольского края (далее - Дума муниципального округа) в рабочие дни с 9 час. 00 мин. до 17 час. 00 мин. по адресу: г. Нефтекумск, пл. Ленина, 1 (приемная председателя Думы муниципального округа), где указанные замечания и предложения регистрируются и передаются в уполномоченный орган по проведению публичных слушаний в установленном порядке.

3. Замечания и предложения по проекту решения, поступающие от граждан, должны быть ими собственноручно подписаны с указанием фамилии, имени, отчества, даты и места рождения, серии, номера и даты выдачи паспорта или заменяющего его документа, места жительства. По желанию инициатора замечаний и предложений им может быть указан контактный телефон.

Замечания и предложения по проекту решения, поступающие от юридических лиц, общественных и иных организаций, осуществляющих деятельность на территории Нефтекумского муниципального округа Ставропольского края, должны быть подписаны руководителем.

4. Замечания и предложения по проекту решения подлежат рассмотрению уполномоченным органом по проведению публичных слушаний и внесению в протокол публичных слушаний.

5. Замечания и предложения по проекту решения, внесенные с нарушением срока, установленного частью 2 настоящей статьи, рассмотрению не подлежат.

Статья 4. **Участие граждан в обсуждении проектов решений Думы Нефтекумского муниципального округа Ставропольского края об утверждении Устава Нефтекумского муниципального округа Ставропольского края, о внесении изменений в Устав Нефтекумского муниципального округа Ставропольского края**

1. Участие граждан, представителей юридических лиц, общественных и иных организаций, осуществляющих деятельность на территории Нефтекумского муниципального округа Ставропольского края в обсуждении проекта решения осуществляется на публичных слушаниях, проводимых в соответствии с Положением об организации и проведении публичных слушаний в Нефтекумском муниципальном округе Ставропольского края, утверждаемым Думой муниципального округа.

2. Граждане, представители юридических лиц, общественных и иных организаций, осуществляющих деятельность на территории Нефтекумского муниципального округа Ставропольского края, изъявивших желание участвовать в публичных слушаниях, должны известить уполномоченный орган по проведению публичных слушаний не позднее, чем за 15 дней до дня проведения публичных слушаний.

ОБЪЯВЛЕНИЕ

В соответствии с решением Думы Нефтекумского муниципального округа от 24 октября 2023 года № 191 «Об утверждении Порядка учета предложений по проектам решений Думы Нефтекумского муниципального округа Ставропольского края об утверждении Устава Нефтекумского муниципального округа Ставропольского края, о внесении изменений в Устав Нефтекумского муниципального округа Ставропольского края и порядка участия граждан в его обсуждении» Уполномоченный орган по проведению публичных слушаний в Нефтекумском муниципальном округе Ставропольского края объявляет о проведении **публичных слушаний** по проекту решения Думы Нефтекумского муниципального округа Ставропольского края «О внесении изменений в Устав Нефтекумского муниципального округа Ставропольского края, утвержденный решением Думы Нефтекумского городского округа Ставропольского края от 15 августа 2023 г. № 129», опубликованному в муниципальной газете «Вестник Нефтекумского муниципального округа Ставропольского края» от 11 марта 2024 года № 3(100).

А также, с проектом решения «О внесении изменений в Устав Нефтекумского муниципального округа Ставропольского края, утвержденный решением Думы Нефтекумского городского округа Ставропольского края от 15 августа 2023 г. № 129» вы можете ознакомиться на официальном сайте администрации Нефтекумского муниципального округа Ставропольского края в информационно-телекоммуникационной сети «Интернет» (anmosk.gosuslugi.ru) в разделе «Представительный орган муниципального образования».

Публичные слушания состоятся **23 апреля 2024 года в 10.00 часов** по адресу: г. Нефтекумск, пл. Ленина, 1, зал заседаний администрации Нефтекумского муниципального округа.

Заявки об участии в публичных слушаниях, предложения и рекомендации к проекту решения Думы Нефтекумского муниципального округа «О внесении изменений в Устав Нефтекумского муниципального округа Ставропольского края, утвержденный решением Думы Нефтекумского городского округа Ставропольского края от 15 августа 2023 г. № 129» подаются в Уполномоченный орган в письменной форме не позднее 21 апреля 2024 года. Ознакомиться с полной информацией о подготовке и проведении публичных слушаний можно по адресу: г. Нефтекумск, пл. Ленина, 1, кабинет № 30, тел. 3-38-43.

ДУМА НЕФТЕКУМСКОГО МУНИЦИПАЛЬНОГО ОКРУГА
СТАВРОПОЛЬСКОГО КРАЯ
ВТОРОГО СОЗЫВА

РЕШЕНИЕ

5 марта 2024 года г. Нефтекумск № 242

Об утверждении отчета председателя Думы Нефтекумского муниципального округа Ставропольского края о деятельности Думы Нефтекумского муниципального округа Ставропольского края за 2023 год

В соответствии с Федеральным законом от 6 октября 2003 года № 131-ФЗ «Об общих принципах организации местного самоуправления в Российской Федерации», Уставом Нефтекумского муниципального округа Ставропольского края, утвержденным решением Думы Нефтекумского городского округа Ставропольского края от 15 августа 2023 года № 129, Регламентом Думы Нефтекумского муниципального округа Ставропольского края, утвержденным решением Думы Нефтекумского муниципального округа Ставропольского края от 26 сентября 2023 года № 3,

Дума Нефтекумского муниципального округа Ставропольского края

РЕШИЛА:

Статья 1

Признать работу Думы Нефтекумского муниципального округа Ставропольского края за 2023 год удовлетворительной.

Статья 2

Утвердить отчет председателя Думы Нефтекумского муниципального округа Ставропольского края о деятельности Думы Нефтекумского муниципального округа Ставропольского края за 2023 год согласно приложению.

Статья 3

Настоящее решение вступает в силу со дня его официального опубликования.

Председатель Думы
Нефтекумского муниципального округа
Ставропольского края Д.А. Слюсарев

Приложение
к решению Думы Нефтекумского муниципального округа
Ставропольского края «Об утверждении отчета
председателя Думы Нефтекумского муниципального округа
Ставропольского края о деятельности Думы
Нефтекумского муниципального округа
Ставропольского края за 2023 год»
от 5 марта 2024 г. № 242

ОТЧЕТ
председателя Думы Нефтекумского муниципального округа Ставропольского края о деятельности Думы Нефтекумского муниципального округа Ставропольского края за 2023 год

В соответствии с требованиями Федерального закона «Об общих принципах организации местного самоуправления в Российской Федерации», Уставом Нефтекумского муниципального округа Ставропольского края (далее - Устав округа) представляется отчет о деятельности Думы Нефтекумского муниципального округа Ставропольского края (далее - Дума округа) за 2023 год.

Основные положения

2023 год стал первым полным годом работы Думы округа второго созыва.

В соответствии с Законом Ставропольского края от 30 мая 2023 года № 49-кз «О наделении Нефтекумского городского округа Ставропольского края статусом муниципального округа» Нефтекумский городской округ перешел в муниципальный округ. В Думе округа не прекращался процесс обновления и совершенствования нормативной правовой базы для решения вопросов местного значения на территории Нефтекумского муниципального округа Ставропольского края (далее - округ), решения актуальных проблем.

В этой работе приоритетное внимание уделялось:

разработке и принятию новых нормативных правовых актов;

усилению контроля за исполнением решений Думы;

взаимодействию с органами государственной власти, органами местного самоуправления, совместному планированию нормотворческой деятельности;

участию депутатов в реализации программ развития на территории Нефтекумского муниципального округа;

взаимодействию с правоохранительными органами, иными организациями и общественностью округа;

обеспечению доступа к информации о деятельности Думы округа в установленном законодательством порядке;

работе с избирателями.

Нормотворческая и контрольная деятельность Думы округа

Развитие нормативной правовой базы округа, подразумевающее, в том числе ее своевременную актуализацию путем приведения в соответствие с действующим законодательством, является ключевым направлением в работе Думы округа.

Нормотворческая деятельность осуществлялась в соответствии с утвержденными планами работы Думы округа, постоянных комиссий, аппарата Думы округа.

В отчетном периоде состоялось 25 заседаний, из них 4 внеочередных, на которых принято 181 решение.

Из всех проектов решений, представленных и внесенных субъектами правотворческой инициативы на рассмотрение в Думу округа в отчетном периоде 62 проекта внесены председателем Думы округа, депутатами и постоянными комиссиями Думы округа, 110 проектов решений внес глава округа. По одному проекту решения внесли председатель Контрольно-счетной палаты и начальник отдела МВД России по Нефтекумскому округу.

В отчетном периоде утверждены Генеральный план Нефтекумского округа, новый Устав Нефтекумского муниципального округа, Регламент Думы муниципального округа, 48 Положений и Порядков. Заслушаны отчеты должностных лиц: отчет председателя Думы о деятельности Думы округа за 2022 год, отчет главы о деятельности администрации округа за 2022 год, отчет о деятель-

ности Контрольно-счетной палаты округа за 2022 год, отчет об исполнении бюджета округа за 2022 год, отчет о результатах приватизации муниципального имущества округа за 2022 год. Рассмотрены и приняты к сведению: отчет о ходе реализации Стратегии социально - экономического развития Нефтекумского района за 2022 год, отчет «Об итогах оперативно-служебной деятельности Отдела МВД России по округу за 2022 год». Рассмотрены вопросы: социально-экономического развития, градостроительства, жилищно-коммунального хозяйства - 9 решений, бюджетных полномочий - 30 решений, управления и распоряжения муниципальной собственностью - 18 решений, социальной поддержки населения - 3 решения, муниципальной службы - 9 решений.

В целях систематизированного учета и анализа принимаемых решений в течение всего отчетного периода велся учет проектов нормативных правовых актов Думы и реестр муниципальных нормативных правовых актов Думы. Продолжалась работа по представлению нормативных правовых документов в управление по региональной политике Правительства Ставропольского края для включения их в единый Регистр нормативных правовых актов Ставропольского края. В 2023 году всего было направлено 106 нормативных правовых актов Думы округа.

Проекты решений Думы округа предварительно рассматривались на заседаниях постоянных комиссий с участием представителей администрации округа, что обеспечивало всестороннее изучение вопросов, в следствие чего в проекты решений вносились необходимые изменения и дополнения, некоторые были отклонены и отозваны.

В отчетном периоде было проведено 45 заседаний постоянных комиссий Думы округа, на которых рассмотрено 169 проектов решений.

Основные вопросы, которые рассматривались на заседаниях постоянных комиссий: о внесении изменений в Устав округа, вопросы бюджетного процесса, градостроительства, жилищно-коммунального хозяйства, распоряжения муниципальной собственностью и другие.

В отчетном периоде утверждены новые Положения: об аппарате Думы округа, об администрации округа, о Контрольно-счетной палате округа, всех структурных подразделений администрации округа, а также о бюджетном процессе, постоянных комиссиях Думы, муниципальной службе в органах местного самоуправления, об оплате труда муниципальных служащих, об оплате труда работников органов местного самоуправления, отраслевых (функциональных) и территориального органов администрации, замещающих должности, не являющиеся должностями муниципальной службы, и работников, осуществляющих свою деятельность по профессиям рабочих, а также Порядок приватизации муниципального имущества округа, Порядок организации и осуществления приема граждан депутатами и другие. Внесены изменения в Положение о муниципальном контроле в сфере благоустройства, об инициативном бюджетировании в округе, в земельный налог.

В соответствии с Уставом округа в исключительном ведении Думы округа находятся такие вопросы бюджетного регулирования, как утверждение местного бюджета на очередной финансовый год и плановый период, утверждение отчета об исполнении бюджета, установление, изменение и отмена местных налогов и сборов согласно законодательству Российской Федерации о налогах и сборах.

Работа над бюджетом округа продолжалась в течение всего отчетного периода, в 2023 году решение Думы округа о бюджете округа корректировалось 8 раз, что было связано с уточнением плановых показателей доходов, расходов и источников финансирования ввиду изменения объемов целевых безвозмездных поступлений из вышестоящих бюджетов; уточнением плановых показателей налоговых и неналоговых доходов; уточнением назначений по расходам бюджета округа в части местных полномочий.

Выполняя требования бюджетного законодательства, администрация округа ежеквартально представляла в Думу округа отчет о текущем исполнении местного бюджета, который рассматривался депутатами на заседании постоянных комиссий и заседании Думы округа. Особое внимание при рассмотрении квартальных отчетов уделялось исполнению плана поступлений по налоговым и неналоговым доходам местного бюджета, а также мерам по сохранению плановых назначений на реализацию муниципальных программ в 2023 году.

Развитие экономического потенциала округа, основанного на достижении целей, определенных Стратегией социально-экономического развития Нефтекумского района до 2035 года, повышении инвестиционной привлекательности округа и эффективном управлении муниципальным имуществом, является одним из приоритетных вопросов в нормотворческой и контрольной деятельности Думы округа.

Для более эффективного распоряжения имуществом, находящимся в муниципальной собственности округа, Думой приняты решения:

О результатах приватизации муниципального имущества за 2022 год,

О внесении изменений в прогнозный план (программу) приватизации объектов муниципальной собственности округа на 2023 год,

Об утверждении прогнозного плана (программы) приватизации объектов муниципальной собственности на 2024 год,

Об утверждении перечней имущества, предлагаемого к передаче из муниципальной собственности округа в государственную собственность Ставропольского края, и другие.

С целью информирования жителей округа о правотворческой деятельности Думы округа и изменениях в действующем законодательстве, принятые нормативно-правовые акты опубликовывались в муниципальной газете «Вестник Нефтекумского муниципального округа Ставропольского края». Всего за отчетный период опубликовано 113 решений Думы округа, 8 постановлений председателя Думы округа.

В целях обеспечения максимально полного доступа жителей округа к информации о деятельности представительного органа муниципальной власти, проведена работа по актуализации сведений, размещенных в разделе «Дума» на официальном сайте администрации округа в информационно-телекоммуникационной сети «Интернет», в течение отчетного периода систематически редактировался.

За отчетный период на официальном сайте размещено 312 информаций различной тематики, в том числе 136 нормативно-правовых актов.

Неотъемлемой частью правотворческой работы Думы округа является контроль за исполнением принятых решений, анализ действующих решений с целью выявления и отмены правовых актов, не соответствующих законодательству или утративших свою актуальность.

Данная работа проводилась в соответствии с Положением о мониторинге нормативных правовых актов Думы округа, утвержден План мониторинга нормативных правовых актов на 2024 год.

За отчетный период постоянными комиссиями поставлено на контроль 156 решений Думы округа. Постоянной комиссией по бюджету - 65 решений, по местному самоуправлению, законотворчеству и правопорядку - 80, по социальным вопросам, работе с общественными организациями - 4, по развитию сельского хозяйства, градостроительству - 7 решений.

В 2023 году признаны утратившими силу 109 решений Думы округа, а также 12 нормативных правовых актов органов местного самоуправления Нефтекумского муниципального района в связи с принятием Генерального плана Нефтекумского округа.

Так, в соответствии с утвержденным Порядком рассмотрения Думой округа проектов муниципальных программ и предложений о внесении изменений в них, в отчетном периоде депутаты рассмотрели 11 проектов постановлений администрации округа об утверждении муниципальных программ на 2021 – 2025 годы. Все они были рассмотрены депутатами, в два из них внесены изменения и предложения, принято решение рекомендовать их для утверждения.

За прошедший период постоянные комиссии Думы округа в достаточной мере реализовали возложенные на них полномочия, внесли свой вклад в изменение социально-экономической ситуации в лучшую сторону.

В соответствии с Положением о поручениях избирателей депутатам в Думе округа впервые утвержден план мероприятий по выполнении поручений на 2024-2026 года, в который вошли поручения избирателей. Ежегодно в процессе работы план будет корректироваться и дополняться. Депутаты Думы округа будут информировать население муниципального округа о ходе выполнения поручений избирателей через личный прием граждан, средства массовой информации, на собраниях, встречах с избирателями.

Одним из способов получения представительным органом муниципальной власти информации или разъяснения по той или иной проблеме является депутатский запрос, эффективный инструмент отстаивания интересов избирателей.

За отчетный период в Думу округа поступило 17 депутатских запросов от депутатов Абдулнасырова Р.К., Бекмуратова С. К., Володькиной О.Н., Давлетьярова А.А., Колесниковой И.В., Кругова Д.С., Корпусова В.В., Мутаирова А.З., Мусаева М., Мутаирова Р.Г., Омарова А.А., Хаджибековой Д.Ш.

Они касались проблем жилищно-коммунального хозяйства, вопросов, связанных с деятельностью предприятий по благоустройству, содержанию и ремонту муниципальных дорог, помощи малоимущим гражданам.

Так, депутатский запрос по ремонту электрооборудования и кровельного покрытия многоквартирного дома в третьем микрорайоне города Нефтекумска успешно выполнен специалистами общества с ограниченной ответственностью «Доминвест».

В декабре 2023 года результатом депутатского запроса о ремонте дороги по улице Кисловодской аула Новкус-Артезиан стало исполнение муниципального контракта на выполнение работ по восстановлению профиля гравийного покрытия автомобильных дорог местного значения в ауле Новкус-Артезиан.

Кроме того, администрацией округа предпринято множество мер по исполнению депутатских запросов, не требующих финансовых затрат.

Своевременное и качественное разрешение проблем, содержащихся в депутатских запросах, в значительной мере способствует удовлетворению нужд и запросов граждан, снятию социальной напряженности в обществе, повышению авторитета представительного органа местного самоуправления, росту и укреплению доверия между населением и избранными представителями власти.

Информация о проделанной работе по депутатским запросам доводится до депутатов своевременно.

В Думе округа продолжает работу единственная фракция политической партии «Единая Россия», которая является важной составляющей депутатской деятельности. Депутатским объединением за отчетный период проведено 12 заседаний. Исчерпывающая проработка вопросов на заседаниях фракции позволяет депутатам глубже вникать в обсуждаемые темы, а принятие взвешенных и конструктивных решений обеспечивает консолидированное голосование на заседаниях Думы округа.

Сегодня нельзя промолчать о посещаемости депутатами заседаний Думы округа и заседаний постоянных комиссий.

В соответствии с Регламентом Думы округа, Правилами этики депутатов депутат Думы округа обязан присутствовать на всех заседаниях Думы округа, постоянных комиссий, рабочих групп. А при невозможности присутствия по уважительной причине информировать об этом председателя Думы округа не позднее, чем за сутки до заседания. В соответствии с Федеральным законом «Об общих принципах организации местного самоуправления в Российской Федерации» основанием для досрочного прекращения полномочий депутата является отсутствие без уважительных причин на всех заседаниях представительного органа в течение 6 месяцев подряд.

Проанализировав ситуацию необходимо отметить, что посещаемость заседаний Думы округа на протяжении отчетного периода составляла 85 %, а посещаемость постоянных комиссий - 75% от общего количества депутатов. Некоторые депутаты позволяли себе отсутствовать без уважительной причины.

Обращаюсь к депутатам с убедительной просьбой исключить пропуски заседаний без уважительной причины.

Антикоррупционная деятельность Думы округа

В 2023 году Думой округа продолжалась работа по реализации программы противодействия коррупции в Ставропольском крае на 2021-2025 годы.

В Думе на отчетный период действуют: 19 решений, 1 постановление, 3 распоряжения председателя Думы округа, направленные на обеспечение противодействия коррупции.

Проведено 4 заседания комиссии по противодействию коррупции, 4 заседания комиссии по соблюдению требований к служебному поведению муниципальными служащими и урегулированию конфликта интересов в аппарате Думы округа:

о рассмотрении обращения муниципального служащего о даче согласия на замещение на условиях трудового договора должности в организации и на выполнение в данной организации работ,

о рассмотрении уведомления о приеме на работу бывшего муниципального служащего, замещавшего должность в аппарате Думы округа,

о рассмотрении уведомления муниципального служащего Думы округа о возможном возникновении личной заинтересованности при исполнении должностных обязанностей, которая приводит или может привести к конфликту интересов,

о рассмотрении уведомления руководителя учреждения о приеме на работу бывшего лица, замещавшего муниципальную должность в Думе округа и уведомления лица, замещавшего муниципальную должность о заключении им трудового договора.

В 2023 году председателем было согласовано выполнение муниципальным служащим работы в территориальной избирательной комиссии Нефтекумского района с дополнительной оплатой труда.

В отчетном периоде проведена антикоррупционная экспертиза 138 проектов решений Думы округа. По результатам проведенной экспертизы коррупциогенных факторов не выявлено.

Информация о противодействии коррупции поддерживается в актуальном состоянии на странице Думы округа в информационно-телекоммуникационной сети «Интернет». В отчетном году на ней размещено 7 решений Думы округа, 1 постановление председателя Думы округа.

Большая работа проводится аппаратом Думы округа по организации и проведению семинаров для депутатов и муниципальных служащих. В Думе округа проведены семинары по вопросам «О порядке предоставления депутатами Думы округа и муниципальных служащих сведений о доходах, расходах, об имуществе и обязательствах имущественного характера», «О нормативных правовых актах, регулирующих деятельность органов местного самоуправления», «О реализации программы противодействия коррупции в Ставропольском крае на 2021-2025 годы» и другие.

Следствием этой работы явилось то, что сбор сведений о доходах, расходах, об имуществе и обязательствах имущественного характера депутатов Думы округа, главы округа, председателя Контрольно-счетной палаты округа и муниципальных служащих аппарата Думы округа был осуществлен в установленные законом сроки.

Работа по организации приема граждан и рассмотрению обращений граждан

Одной из действенных форм непосредственного осуществления населением местного самоуправления и участия населения в его осуществлении является обращение граждан в органы местного самоуправления.

Важным направлением в деятельности Думы округа остается индивидуальная работа депутатов и их помощников, проводимая с жителями в избирательных округах. В Думе округа работает 9 помощников депутатов, в 2023 году зарегистрировались еще 2 помощника, которые оказывают практическую помощь депутатам в осуществлении ими своих полномочий.

Прием граждан - это фактически прямая адресная помощь жителям нашего округа. Считаю этот формат взаимодействия ключевой частью нашей депутатской работы. В течение 2023 года депутатами Думы округа проведено 217 приемов граждан, которые посетили 282 жителя округа с наиболее важными вопросами: улучшения состояния жилищно-коммунального хозяйства, благоустройства, социальной защиты, льгот и пособий. Всего за отчетный период к депутатам Думы округа поступило 293 обращения граждан, в том числе по вопросам жилищно-коммунальных услуг, санитарной очистки и благоустройства - 99, землепользования, охраны окружающей среды - 17**,** социальной сферы - 45 и других.

Депутаты и их помощники осуществляли личный прием граждан в установленные дни по утвержденному графику, проводили встречи с избирателями по месту жительства, принимали участие в значимых для избирательных округов событиях, оказывали помощь в решении проблем избирателей, используя различные возможности: от направления запросов в различные инстанции до оказания благотворительной помощи.

В течение всего отчетного периода депутаты использовали любые возможности для четкого и плодотворного взаимодействия со своими избирателями, органами местного самоуправления. Осуществляли адресную спонсорскую помощь образовательным учреждениям, спортивным организациям, местным религиозным организациям, учреждениям культуры, малоимущим и особо нуждающимся категориям граждан.

Особых слов благодарности заслуживает работа таких депутатов, как: Абдулнасыров Р.К., Володькина О.Н. Бекмуратов С.К., Еремцов Р.П., Калмыков В.П., Колесникова И.В., Корпусов В.В., Кругов Д.С., Кравченко Н.В., Мутаиров Р.Г., Омаров А.А., Мусаев М., Мутаиров А.З., Хаджибекова Д.Ш.

Взаимодействие Думы округа с органами государственной власти, органами местного самоуправления, правоохранительными органами, организациями, общественностью

В отчетном году продолжилось тесное взаимодействие Думы округа с прокуратурой Нефтекумского района, которая проводит постоянный надзор за законностью принимаемых Думой округа решений.

В рамках Соглашения между Думой округа и прокуратурой Нефтекумского района о взаимодействии в сфере обеспечения единого правового пространства, в прокуратуру направлялись для подготовки заключений на соответствие федеральному и краевому законодательству, а также антикоррупционной экспертизы все проекты решений Думы округа, которые носят нормативный право-

вой характер. Представители прокуратуры Нефтекумского района присутствовали на заседаниях Думы округа.

На нормативные правовые акты прокурором Нефтекумского района было направлено:

6 протестов на решения Думы округа,

1 протест на распоряжение председателя Думы округа.

Все протесты были рассмотрены и решения Думы округа приведены в соответствие с Указом Президента, регламентирующего особенности исполнения обязанностей, соблюдения ограничений и запретов в области противодействия коррупции некоторыми категориями граждан в период проведения специальной военной операции.

Сложившаяся практика позволяет объединить усилия, с одной стороны Думы округа при осуществлении своей нормотворческой деятельности, с другой стороны - прокуратуры при исполнении своей надзорной деятельности, направленные на обеспечение законности и интересов жителей округа.

В течение отчетного периода депутаты принимали активное участие в проведении общерайонных мероприятий, посвященных празднованию государственных, профессиональных и ведомственных праздников.

Для более оперативного и открытого общения с избирателями депутаты Думы округа используют свои аккаунты в социальных сетях. В них пользователи находят информацию об их деятельности, узнают интересные новости о жизни Думы округа, оставляют свои комментарии, обмениваются мнениями, становятся подписчиками народных избранников, чтобы всегда быть в курсе новостей о деятельности местного представительного органа. К сожалению, не все депутаты имеют свои аккаунты в социальных сетях.

В отчетном году проведен традиционный муниципальный час, на котором рассмотрены вопросы:

о состоянии дорог в Нефтекумском округе (улицы: Кумская, Трудовая, Октябрьская, Луговая города Нефтекумска, улица Кисловодская аула Новкус- Артезиан), данный вопрос был включен в план мероприятий по выполнению поручений избирателей депутатам Думы округа;

об имуществе, находящемся в аварийном состоянии в поселке Затеречный (здание воинской части, заброшенное здание в районе школы);

об использовании дорог местного значения крупногабаритным транспортом, принадлежащим ПАО «НК - Роснефть».

По результатам муниципального часа определены первоочередные меры в целях планомерного решения вопросов местного значения.

Жизненная практика убедительно показала, что такая форма как муниципальный час, не только ускоряет ликвидацию некоторых негативных моментов в работе местной власти, но и способствует конструктивному взаимодействию представительной и исполнительной власти округа.

Работа аппарата Думы округа

Организационное, методическое, правовое, информационно-аналитическое, техническое обеспечение деятельности Думы округа осуществлялось аппаратом Думы округа.

В отчетном году специалистами аппарата Думы округа проведена антикоррупционная экспертиза 138 проектов решений Думы округа.

Разработано и принято 155 распоряжений председателя Думы округа, из них 113 - по основной деятельности и 42 - по личному составу, постановлений - 14.

За истекший период специалисты аппарата Думы округа в полном объеме обеспечили подготовку и проведение всех заседаний Думы округа, заседаний постоянных комиссий, публичных слушаний.

В целях реализации прав граждан, проживающих на территории Нефтекумского муниципального округа, на осуществление местного самоуправления посредством публичного обсуждения проектов муниципальных правовых актов по вопросам местного значения и других общественно значимых вопросов в Думе округа проведены публичные слушания с вынесением следующих вопросов: об утверждении Устава Нефтекумского округа, об утверждении отчета об исполнении бюджета Нефтекумского округа за 2022 год, О бюджете Нефтекумского муниципального округа Ставропольского края на 2024 год и плановый период 2025 и 2026 годов.

Сотрудники аппарата Думы округа оказывали консультационную и методическую помощь депутатам Думы округа, принимали активное участие в учебных семинарах.

Заключение

Подводя итоги деятельности Думы округа в отчетном периоде, на основании представленной в настоящем отчете информации, можно отметить, что Дума округа в течение прошедшего периода реализовала полномочия, возложенные законодательством на представительный орган местного самоуправления. Плодотворная совместная работа всех депутатов, конструктивное взаимодействие с главой и администрацией округа, Контрольно-счетной палатой, прокуратурой Нефтекумского района способствовали оперативному принятию на заседаниях Думы округа квалифицированных решений, направленных на решение задач социальной и экономической политики в нашем округе.

Хочу выразить признательность депутатскому корпусу, администрации округа, руководителям предприятий и учреждений, представителям общественных организаций за активное участие в работе представительного органа, за сохранение положительного настроя в работе, за вашу активную общественно-политическую деятельность. Мы в целом консолидированы, и когда у нас возникают какие-то вопросы, то решаем их совместно. Я искренне убеждён, что эта атмосфера будет существовать и в дальнейшем.

Современная экономическая и политическая ситуация требует новых инициатив и подходов, в том числе и новых нормотворческих решений, которые обеспечат дальнейшее динамичное развитие Нефтекумского округа.

Через несколько дней выборы президента нашей страны. Любая выборная кампания является своего рода индикатором доверия населения к деятельности органов всех уровней власти и показателем социально - экономического развития территории. В этой связи, мы все понимаем, насколько серьезно, слаженно и ответственно предстоит трудиться и депутатскому корпусу, и администрации округа.

Впереди - большая и ответственная работа, направленная на улучшение социально-экономического положения округа, повышение благосостояния населения.

Уверен, Дума округа совместно с администрацией, общественностью округа успешно справится с этой задачей.

Прошу утвердить отчет председателя Думы Нефтекумского муниципального округа за 2023 год и признать работу Думы округа удовлетворительной.

Председатель Думы
Нефтекумского муниципального округа
Ставропольского края Д.А. Слюсарев

ДУМА НЕФТЕКУМСКОГО МУНИЦИПАЛЬНОГО ОКРУГА
СТАВРОПОЛЬСКОГО КРАЯ
ВТОРОГО СОЗЫВА

РЕШЕНИЕ

5 марта 2024 года г. Нефтекумск № 243

Об утверждении отчета о деятельности Контрольно-счетной палаты Нефтекумского муниципального округа Ставропольского края за 2023 год

В соответствии с Федеральным законом от 7 февраля 2011 г. № 6-ФЗ «Об общих принципах организации и деятельности контрольно-счетных органов субъектов Российской Федерации и муниципальных образований», Уставом Нефтекумского муниципального округа Ставропольского края, утвержденным решением Думы Нефтекумского городского округа Ставропольского края от 15 августа 2023 г. № 129, Положением о Контрольно-счетной палате Нефтекумского муниципального округа Ставропольского края, утвержденным решением Думы Нефтекумского муниципального округа Ставропольского края от 26 сентября 2023 г. № 142,

Дума Нефтекумского муниципального округа Ставропольского края,

РЕШИЛА:

Статья 1

Утвердить отчет о деятельности Контрольно-счетной палаты Нефтекумского муниципального округа Ставропольского края за 2023 год согласно приложению.

Статья 2

Настоящее решение вступает в силу со дня его официального опубликования.

Председатель Думы
Нефтекумского муниципального округа
Ставропольского края Д. А. Слюсарев

Приложение
к проекту решения Думы Нефтекумского
муниципального округа Ставропольского края
«Об утверждении отчета о деятельности
Контрольно-счетной палаты
Нефтекумского муниципального округа
Ставропольского края за 2023 год»
от 5 марта 2024 года № 243

ОТЧЕТ
о деятельности Контрольно-счетной палаты Нефтекумского муниципального округа Ставропольского края за 2023 год

1. Вводные положения

Отчет о деятельности Контрольно-счетной палаты Нефтекумского муниципального округа Ставропольского края (далее - Контрольно-счетная палата) за 2023 год представляется на рассмотрение Думы Нефтекумского муниципального округа Ставропольского края во исполнение статьи 19 Федерального закона от 7 февраля 2011 года № 6-ФЗ «Об общих принципах организации и деятельности контрольно-счетных органов субъектов Российской Федерации и муниципальных образований».

Отчет содержит информацию об основных направлениях деятельности Контрольно-счетной палаты в 2023 году, о проведенных контрольных и экспертно-аналитических мероприятиях, их общих результатах, о принятых объектами проверок мерах по устранению выявленных нарушений и недостатков, а также по выполнению рекомендаций Контрольно-счетной палаты.

В отчете отражены итоги организационной и информационной деятельности Контрольно-счетной палаты, участия в межмуниципальном сотрудничестве, а также приоритетные направления деятельности Контрольно-счетной палаты в 2024 году.

Контрольно-счетная палата входит в структуру органов местного самоуправления Нефтекумского муниципального округа Ставропольского края, обладает правами юридического лица, является участником бюджетного процесса, обладающим бюджетными полномочиями, и действует на основании Устава Нефтекумского муниципального округа Ставропольского края и Положения о Контрольно-счетной палате Нефтекумского муниципального округа Ставропольского края.

Являясь постоянно действующим органом внешнего муниципального финансового контроля с организационной и функциональной независимостью и осуществляющим свою деятельность самостоятельно, Контрольно-счетная палата подотчетна Думе Нефтекумского муниципального округа Ставропольского края.

2. Основные итоги и особенности деятельности

В 2023 году Контрольно-счетная палата, в процессе реализации возложенных на нее полномочий осуществляла внешний муниципальный финансовый контроль в форме контрольных и экспертно-аналитических мероприятий.

В рамках каждого мероприятия анализировалось соблюдение требований законодательства в

сфере бюджетных правоотношений. Особое внимание уделено реализации полномочий по аудиту в сфере закупок, предусмотренных статьей 98 Федерального закона «О контрактной системе в сфере закупок товаров, работ, услуг для обеспечения государственных и муниципальных нужд» от 5 апреля 2013 года № 44-ФЗ (далее - № 44-ФЗ).

Согласно плану, в 2023 году было проведено 10 контрольных мероприятий. По результатам контрольных мероприятий составлено 6 актов, 3 справки, 1 аналитическая информация и 11 заключений по внешней проверке бюджетной отчетности главных администраторов бюджетных средств.

Кроме того, проведено 72 экспертно-аналитических мероприятия, по которым подготовлены заключения, из них 61 заключение на проекты решений Думы Нефтекумского муниципального округа Ставропольского края и 11 заключений на муниципальные программы Нефтекумского муниципального округа Ставропольского края.

За отчетный период контрольными мероприятиями был охвачен 21 объект, объем проверенных средств, составил 37 678 563,69 рублей.

Общий объем выявленных нарушений – 3 565 868,37 рублей, из них:

1) нарушения законодательства в сфере закупок товаров, работ, услуг для обеспечения государственных и муниципальных нужд на сумму 3 544 373,84 рублей;

2) нарушения ведения бухгалтерского учёта и бюджетной отчётности на сумму 21 494,23 рублей;

Информация по видам выявленных нарушений и по объектам проверок представлена в таблице № 1.

Таблица № 1

Вид нарушения	Наименование	Сумма выявленных нарушений, рублей
1	2	3
Нарушения при осуществлении закупок	МКОУ «СОШ № 8»	831 486,39
	МБДОУ «Центр развития ребенка – детский сад № 1 «Алёнушка»	314 037,06
	Управление по делам территорий АНГО СК	129 833,33
	МБДОУ «Детский сад общеразвивающего вида с приоритетным осуществлением художественно-эстетического направления развития детей №4 «Радуга»	2 269 017,06
Итого:	х	3 544 373,84
Нарушения ведения бухгалтерского учёта и бюджетной отчётности	Администрация НГО СК	21 494,53
Итого:	х	21 494,53
Всего:	х	3 565 868,37

Руководителям учреждений для принятия мер по устранению выявленных нарушений Контрольно-счетной палатой было предложено устранить и принять меры по тщательному разбору причин нарушения требований законодательства, с определением мер ответственности к лицам, допустившим указанные нарушения.

3. Контрольная деятельность

В 2023 году Контрольно-счетной палатой проведено 10 контрольных мероприятий (из них: 8 мероприятий в соответствии с планом работы на 2023 год; 1 мероприятие по поручению главы Нефтекумского городского округа Ставропольского края, 1 мероприятие по поручению прокуратуры Нефтекумского района).

При проведении контрольных мероприятий осуществлялся анализ достоверности ведения учреждениями бухгалтерского учета и составления финансовой отчётности. В рамках проводимых мероприятий уделялось внимание внутреннему контролю.

В соответствии с планом работы на 2023 год Контрольно-счетной палатой были проведены следующие контрольные мероприятия:

1) проверка эффективности, результативности использования бюджетных средств при проведении ямочного ремонта в ауле Абрам-Тюбе и ауле Тукуй-Мектеб.

В ходе контрольного мероприятия должностными лицами Контрольно-счетной палаты при участии представителей от администрации Нефтекумского городского округа Ставропольского края произведен визуальный осмотр автомобильных дорог общего пользования и осуществления дорожной деятельности в ауле Абрам-Тюбе и ауле Тукуй-Мектеб Нефтекумского городского округа Ставропольского края, по результатам которого был составлен акт визуального осмотра. Также при осмотре присутствовали депутаты фракции (депутатского объединения) «Единая Россия» Думы Нефтекумского городского округа Ставропольского края: Абдулнасыров Рафик Казыевич и Бекмуратов Салих Касамбиевич.

При визуальном осмотре автомобильных дорог в ауле Абрам-Тюбе и ауле Тукуй-Мектеб Нефтекумского городского округа Ставропольского края установлены недостатки технического состояния автомобильных дорог общего пользования местного значения.

Работы по содержанию автомобильных дорог общего пользования местного значения, в том числе реализация инженерно-технических мероприятий, диагностика, обследование и оценка состояния автомобильных дорог в ауле Абрам-Тюбе и ауле Тукуй-Мектеб Нефтекумского городского округа Ставропольского края в 2022 году не проводилась. Дороги находятся в неудовлетворительном состоянии.

Главе Нефтекумского городского округа Ставропольского края направлен акт № 1 от 31 января 2023 года, в котором даны рекомендации по организации работы по приведению автомобильных дорог частного сектора с гравийным покрытием в нормативно-техническое состояние.

2) аудит в сфере закупок в муниципальном казенном общеобразовательном учреждении «Средняя общеобразовательная школа № 8» поселок Зимняя-Ставка за 2022 год.

В 2022 году осуществлено 68 закупок у единственного поставщика согласно части 1 статьи 93 закона № 44-ФЗ. Объем денежных средств по проверенным закупкам составил 3 298 928,06 рублей (с учетом расторжений контрактов по соглашению сторон).

Контрольным мероприятием за проверяемый период установлено нарушений на сумму 831 486,39 рублей, в том числе:

нарушение части 9 статьи 16 закона № 44-ФЗ и пункта 22 постановления Правительства Российской Федерации № 1279 внесение изменений в план-график в соответствии с частью 8 статьи 16 закона № 44-ФЗ – 18 случаев;

нарушение части 3 статьи 103 закона № 44-ФЗ, подпункта б пункта 15 Правил ведения реестра контрактов, заключенных заказчиками, утвержденных постановлением Правительства Российской Федерации от 27 января 2022 г. № 60 (на официальном сайте в реестре контрактов сведения об исполнении контракта, исполнении этапа контракта размещены с нарушением сроков) на общую сумму – 712 521,60 рублей;

нарушение части 13 статьи 34 закона № 44-ФЗ и пункта 1 статьи 781 ГК Российской Федерации, заказчик осуществлял ненадлежащее исполнение обязательств, предусмотренных контрактом на сумму - 118 964,79 рублей;

нарушение статьи 9 Федерального закона от 6 декабря 2011 г. № 402-ФЗ «О бухгалтерском учете» (отсутствуют, либо не предоставлены в полном объеме муниципальные контракты, первичные учетные документы о приемке поставленного товара (выполненной работы, оказанной услуги), документы подтверждающие факт оплаты выполненных работ, оказанных услуг) – 12 случаев.

По результатам проведенного контрольного мероприятия в адрес руководителя проверенного объекта был направлен акт № 2 от 6 марта 2023 года с предложениями по устранению выявленных нарушений и недостатков, а также пресечению и предупреждению таких нарушений в дальнейшем и представление 2-п об устранении выявленных нарушений.

Начальнику отдела образования администрации Нефтекумского городского округа Ставропольского края направлена копия акта для рассмотрения результатов проверки, и принятия соответствующих мер реагирования.

Ведущему специалисту по закупкам Демидовой В. В. вынесено дисциплинарное взыскание в виде замечания (приказ № 21 от 10 апреля 2023 года);

3) проверка полноты и достоверности отчетности исполнения муниципального задания на оказание муниципальных услуг МБДОУ «Центр развития ребенка - детский сад № 1 «Алёнушка» за 2022 год.

Объем проверенных средств по контрольному мероприятию составил 26 666 944,19 рублей.

Настоящей проверкой установлено нарушений на сумму 314 037,06 рублей, в том числе:

нарушение части 9 статьи 16 закона № 44-ФЗ и пункта 22 постановления Правительства Российской Федерации № 1279 внесение изменений в план-график в соответствии с частью 8 статьи 16

закона № 44-ФЗ (нарушены сроки размещения изменений в планы-графики 2022 года на официальном сайте в ЕИС) - 10 случаев;

нарушение части 13 статьи 34 закона № 44-ФЗ и пункта 1 статьи 781 ГК Российской Федерации (нарушение обязательных условий о порядке и сроках: оплаты товара, работы или услуги) на сумму - 314 037,06 рублей.

Нецелевого использования средств местного бюджета не установлено.

Руководителю учреждения даны рекомендации по усилению контроля за соблюдением требований к бухгалтерскому учету, при принятии к учету первичных документов, и за соблюдением законодательства о контрактной системе в сфере закупок товаров, работ и услуг;

4) проверка использования средств, выделенных в 2021 году на благоустройство населенных пунктов аул Кунай и аул Бейсей Нефтекумского городского округа Ставропольского края.

Объем проверенных средств по контрольному мероприятию составил 2 050 000,00 рубля.

Сумма нарушений составила 129 833,33 рубля, в том числе:

нарушение части 3 статьи 103 закона № 44-ФЗ, в реестре контрактов на официальном сайте (ЕИС) несвоевременно размещена информация об оплате неустойки (штрафа, пени) за просрочку исполнения обязательств по муниципальным контрактам на сумму 129 833,33 рублей;

нарушение части 7 статьи 95 закона № 44-ФЗ (нарушение условий контракта);

нарушение пункта 5.1 части 5 ГОСТ Р55679-2013 заказчиком не предоставлены паспорта на спортивное оборудование по ГОСТ 2.601;

нарушение части 6 ГОСТ Р55679-2013 отсутствует документация: «Акты регулярного визуального осмотра»; «Акты функционального осмотра и проверки спортивной площадки»; «Акт ежегодного основного осмотра»; «График осмотра спортивной площадки»;

нарушение пункта 7.5 части 7 ГОСТ Р55679-2013 на площадке не установлены информационные таблички (доски), с номерами телефонов экстренных служб (службы спасения, скорой помощи, службы эксплуатации);

нарушение пункта 1.3. части 1 муниципального контракта № 0121600009421000190000 1 от 4 октября 2021 года и муниципального контракта № 0121600009421000190000 1 от 4 октября 2021 года, где выполнение работ осуществляется подрядчиком не в соответствии с требованиями к качеству такого вида работ, в соответствии с условиями настоящего контракта.

Должностными лицами Управления не принимались меры, направленные на своевременное выявление и содержание в безопасном для эксплуатации состоянии объектов контроля, в связи с чем, существовала угроза причинения вреда жизни и здоровью детей, пользующихся оборудованием данной площадки.

По результатам проведенного контрольного мероприятия в адрес руководителя проверенного объекта был направлен акт № 4 от 27 июня 2023 года с предложениями по устранению выявленных нарушений и недостатков, а также пресечению и предупреждению таких нарушений в дальнейшем;

5) проверка использования средств, выделенных в 2022 году на выполнение работ по обустройству зоны отдыха в ауле Абрам-Тюбе Нефтекумского городского округа Ставропольского края.

Объем проверенных средств по контрольному мероприятию составил 2 397 386,78 рублей.

По результатам проведенной проверки выявлены следующие нарушения:

нарушение части 7 статьи 95 закона № 44-ФЗ (нарушение условий контракта);

нарушение части 6 ГОСТ Р55679-2013 отсутствует документация: «Акты регулярного визуального осмотра»; «Акты функционального осмотра и проверки спортивной площадки»; «Акт ежегодного основного осмотра»; «График осмотра спортивной площадки»;

нарушение пункта 7.5 части 7 ГОСТ Р55679-2013 на площадке не установлены информационные таблички (доски), с номерами телефонов экстренных служб (службы спасения, скорой помощи, службы эксплуатации).

По результатам проведенного контрольного мероприятия в адрес руководителя проверенного объекта был направлен акт № 5 от 2 октября 2023 года с предложениями по устранению выявленных нарушений и недостатков;

6) проверка достоверности, полноты и соответствия нормативным требованиям составления и предоставления бюджетной отчетности главных администраторов бюджетных средств Нефтекумского городского округа Ставропольского края за 2022 год.

Объектами контрольных мероприятий стали 11 главных распорядителей средств бюджета Нефтекумского городского округа Ставропольского края.

По результатам внешней проверки достоверности, полноты и соответствия нормативным требованиям составления и предоставления бюджетной отчетности главных администраторов бюджетных средств Нефтекумского городского округа Ставропольского края за 2022 год было отмечено, что часть нарушений по отношению к 2021 году повторилась, в частности по объему требуемой информации в пояснительной записке к годовой отчетности. Продолжали иметь место факты оформления форм бюджетной отчетности с замечаниями по соблюдению требований Инструкции о порядке составления и предоставления годовой, квартальной и месячной отчетности об исполнении бюджетов бюджетной системы Российской Федерации, утвержденной приказом Минфина Российской Федерации от 28 декабря 2010 г. № 191н, отмечены на отдельные недостатки по содержанию и комплектности представленной бюджетной отчетности. Причинами образования недостатков стал недостаточный контроль по ее формированию на соответствие требованиям инструкции.

По итогам внешней проверки оформлено 11 заключений (по каждому ГРБС), в которых отражены замечания, не содержащие существенных искажений бюджетной отчетности и не повлиявшие на достоверность и финансовый результат.

До всех главных администраторов бюджетных средств были доведены результаты проверок для проведения анализа выявленных нарушений и проведению мероприятий по устранению недостатков в формах годовой отчетности;

7) проверка использования средств, выделенных в 2022 году на выполнение работ по ремонту нежилого здания Каясулинского территориального отдела Нефтекумского городского округа Ставропольского края.

Общий объем проверенных средств бюджета выделенных в 2022 году на ремонт нежилого здания Каясулинского территориального отдела Нефтекумского городского округа Ставропольского края (в том числе строительный контроль) составил 996 287,60 рублей.

При визуальном осмотре Контрольно-счетной палатой 6 октября 2022 года расхождений и отклонений с технической документацией не выявлено.

По результатам данного контрольного мероприятия была составлена справка № 2 от 25 октября 2023 года;

8) аудит в сфере закупок в муниципальном бюджетном дошкольном образовательном учреждении «Детский сад общеразвивающего вида с приоритетным осуществлением художественно-эстетического направления развития детей №4 «Радуга»» за 2022 год.

Настоящей проверкой за проверяемый период 2022 года установлено нарушений всего на сумму 2 269 017,06 рублей с учетом результатов проведенного аудита, в том числе:

нарушение части 13.1 статьи 34 Закона № 44-ФЗ, обязательное условие по срокам оплаты поставленного товара, выполненной работы, оказанной услуги - 4 случая на сумму 92 308,00 рублей;

нарушения части 13 статьи 34 Закона № 44-ФЗ и пункта 1 статьи 781 ГК РФ (сроков оплаты предусмотренных в муниципальных контрактах) - 11 случаев на сумму 609 975,96 рублей;

нарушение части 3 статьи 103 Закона № 44-ФЗ - 69 случаев на сумму - 1 566 733,10 рублей;

нарушение части 4 статьи 30 и части 2 статьи 30.1 Закона № 44-ФЗ и Требований к заполнению формы отчетов предусмотренных постановлением Правительства РФ от 17 марта 2015 года № 238 (размещены в ходе проверки 28 ноября 2023г.).

Нецелевого использования средств местного бюджета не установлено.

По результатам проведенного контрольного мероприятия в адрес руководителя проверенного объекта был направлен акт № 6 от 1 декабря 2023 года с предложениями по устранению выявленных нарушений и недостатков и предупреждению таких нарушений в дальнейшем.

В рамках контрольной деятельности в 2023 году проведено 2 внеплановых контрольных мероприятия по запросам прокуратуры Нефтекумского района и главы Нефтекумского городского округа Ставропольского края, в том числе:

1) проверка исполнения законодательства при управлении дебиторской задолженностью.

Учет и списание дебиторской задолженности осуществляется муниципальным казенным учреждением «Межведомственная централизованная бухгалтерия» Нефтекумского городского округа Ставропольского края в соответствии с Единой учетной политикой.

В учреждениях созданы и действуют комиссии по поступлению и выбытию активов, принятие решений о признании задолженности безнадежной к взысканию осуществляется в соответствии с приказами.

Проведен анализ годовой бюджетной отчетности главных распорядителей бюджетных средств Нефтекумского городского округа Ставропольского края.

По результатам проведенного анализа выявлена сумма дебиторской задолженности - 6 845 642,22 рублей, в том числе сумма просроченной дебиторской задолженности составила 21 494,53 рублей.

Справка по результатам настоящей проверки направлена в прокуратуру Нефтекумского района. Прокуратурой района направлено представление об устранении нарушений требований законодательства начальнику управления имущественных и земельных отношений администрации Нефтекумского городского округа Ставропольского края;

2) мониторинг причин образования задолженности муниципальных учреждений, финансируемых за счет муниципальных бюджетов за тепловую энергию и результативность принимаемых мер по ее погашению.

По результатам данной проверки подготовлена аналитическая информация. Контрольно-счетной палатой проведен анализ годовой бюджетной отчетности главных распорядителей бюджетных средств Нефтекумского городского округа Ставропольского края по состоянию на 1 января 2023 года и информации полученной от главных распорядителей бюджетных средств.

Установлено, кредиторской задолженности за поставленную тепловую энергию не имеется. Просроченная кредиторская задолженность не выявлена.

Информация по результатам данной проверки направлена главе Нефтекумского городского округа Ставропольского края;

3) также по запросу прокуратуры Нефтекумского района были привлечены сотрудники Контрольно-счетной палаты для проведения двух совместных проверок:

на предмет исполнения бюджетного законодательства в деятельности садоводческого некоммерческого товарищества «Ягодка»;

на предмет исполнения бюджетного законодательства в деятельности огородно-садоводческого некоммерческого товарищества «Малинка».

По результатам проведенных проверок председателям садоводческого некоммерческого товарищества «Ягодка» и огородно-садоводческого некоммерческого товарищества «Малинка» внесено представление об устранении нарушений требований законодательства.

4. Экспертно-аналитическая деятельность

В соответствии со статьей 8 Положения о Контрольно-счетной палате одним из основных полномочий является финансово-экономическая экспертиза проектов решений Думы Нефтекумского муниципального округа Ставропольского края в части, касающихся расходных обязательств, а также муниципальных программ Нефтекумского муниципального округа Ставропольского края.

В 2023 году проведена финансово-экономическая экспертиза 72 нормативно-правовых актов. Подготовлено 61 заключение на проекты муниципальных правовых актов и 11 заключений на проекты муниципальных программ, из них:

заключение по результатам финансово-экономической экспертизы проекта решения Думы Нефтекумского городского округа Ставропольского края об исполнении бюджета Нефтекумского городского округа Ставропольского края за 2022 год;

7 заключений на проекты решений «О внесении изменений в решение Думы Нефтекумского городского округа Ставропольского края «О бюджете Нефтекумского городского округа Ставропольского края на 2023 год и плановый период 2024 и 2025 годов»;

заключение на проект решения Думы Нефтекумского муниципального округа Ставропольского края «О бюджете Нефтекумского муниципального округа Ставропольского края на 2024 год и плановый период 2025 и 2026 годов;

3 заключения на отчёты по исполнению бюджета Нефтекумского городского округа Ставропольского края за 1 квартал, 1 полугодие и 9 месяцев 2023 года;

11 заключений по результатам финансово-экономической экспертизы на проекты постановлений администрации Нефтекумского муниципального округа Ставропольского края об утверждении муниципальных программ Нефтекумского муниципального округа Ставропольского края.

В заключениях отражены результаты оценки достоверности и полноты отражения доходов бюджета, оценки обоснованности запланированных расходных статей, оценки сбалансированности местного бюджета, соответствия текстовой части и структуры проекта решения о бюджете требованиям бюджетного законодательства, наличия и состояния нормативной и методической базы, регулирующей порядок формирования показателей бюджета.

С этой целью изучались нормативные правовые акты органов местного самоуправления, финансово-плановые, отчетные, аналитические и иные документы и материалы Нефтекумского муниципального округа Ставропольского края.

Результаты финансово-экономических экспертиз направлены в установленном порядке главе Нефтекумского муниципального округа Ставропольского края и в Думу Нефтекумского муниципального округа Ставропольского края.

5. Организационно-методическая и информационная деятельность

При осуществлении внешнего муниципального финансового контроля Контрольно-счетная палата в своей деятельности руководствуется действующим законодательством, муниципальными правовыми актами Нефтекумского муниципального округа Ставропольского края, стандартами внешнего муниципального финансового контроля.

В связи с преобразованием Нефтекумского городского округа Ставропольского края в Нефтекумский муниципальный округ Ставропольского края в Контрольно-счетной палате проводилась работа по актуализации нормативных актов и методического материала, иной документации, регламентирующей его деятельность, в 2023 году разработано и утверждено 11 стандартов внешнего муниципального финансового контроля. Также в 2023 году проводилась работа по актуализации нормативных правовых актов в сфере коррупции.

Кадровая работа осуществлялась в соответствии с федеральным и краевым законодательством о муниципальной службе. В сентябре 2023 года в Контрольно-счетной палате была проведена плановая аттестация инспекторов, по результатам которой муниципальные служащие были аттестованы.

Реализуя принцип гласности, Контрольно-счетная палата в отчетном году проводила работу по информированию общественности о результатах своей деятельности через средства массовой информации и интернет-ресурсы.

В течение 2023 года Контрольно-счетной палатой на официальном сайте администрации Нефтекумского муниципального округа Ставропольского края (http://www.angosk.ru, https://anmosk.gosuslugi.ru/) в разделе «Контрольно-счетная палата» размещено 135 документов о результатах проведенных мероприятий, планы работы Контрольно-счетной палаты, отчеты и иные документы, касающиеся деятельности Контрольно-счетной палаты.

Отчет о деятельности Контрольно-счетной палаты за предшествующий год рассмотрен и принят Думой Нефтекумского городского округа Ставропольского края (решение Думы НГО СК от 21.03.2023 № 69) и размещен в вестнике Нефтекумского городского округа Ставропольского края.

В рамках реализации полномочий по участию в мероприятиях, направленных на противодействие коррупции, сотрудниками Контрольно-счетной палаты в установленные сроки представлены сведения о доходах, расходах, об имуществе и обязательствах имущественного характера.

Как и в предыдущие годы, деятельность Контрольно-счетной палаты осуществлялась в тесном взаимодействии со всеми органами местного самоуправления, правоохранительными, финансовыми, контролирующими и иными органами и организациями.

В течение 2023 года председатель Контрольно-счетной палаты принимал активное участие в заседаниях и в работе комиссий Думы Нефтекумского муниципального округа Ставропольского края.

С целью взаимодействия в деле предупреждения, пресечения и выявления правонарушений, связанных с незаконным и нецелевым использованием средств, муниципального имущества, в 2023 году Контрольно-счетная палата направляла материалы по результатам проведенных проверок в прокуратуру Нефтекумского района Ставропольского края для принятия мер реагирования.

В 2023 году продолжалась работа по межрегиональному и межмуниципальному сотрудничеству с другими контрольно-счетными органами. Контрольно-счетная палата является членом Союза муниципальных контрольно-счетных органов России (СМКСО) и входит в состав Совета контрольно-счетных органов при Контрольно-счетной палате Ставропольского края.

Также в 2023 году председатель Контрольно-счетной палаты, ответственный за работу по противодействии коррупции, прошла стажировку в аппарате Правительства Ставропольского края Управления Губернатора Ставропольского края по профилактике коррупционных правонарушений по теме «Противодействие коррупции».

В течение 2023 года Контрольно-счетная палата в рамках деятельности Союза муниципальных контрольно-счетных органов и Совета контрольно-счетных органов при Контрольно-счетной палате Ставропольского края неоднократно принимала участие в видеоконференциях, межрегио-

нальных круглых столах, совещаниях, в ходе которых обсуждались актуальные вопросы деятельности контрольно-счетных органов.

6. Основные направления деятельности на 2024 год

Основные направления Контрольно-счетной палаты на 2024 год сформированы в соответствии с задачами и функциями, возложенными на контрольно-счетный орган Федеральным законом № 6-ФЗ и Бюджетным кодексом Российской Федерации.

Ключевыми направлениями деятельности Контрольно-счетной палаты будут являться анализ и контроль исполнения бюджета, контроль за ходом реализации муниципальных программ Нефтекумского муниципального округа Ставропольского края, за законностью и эффективностью использования бюджетных средств и муниципального имущества, аудит в сфере закупок.

В 2024 году в своей работе Контрольно-счетная палата продолжит начатый курс на усиление контроля за полнотой и своевременностью принятия мер по устранению нарушений и недостатков, выявленных в ходе контрольных и экспертно-аналитических мероприятий.

Реализация данных задач способствует обеспечению устойчивого повышения роли Контрольно-счетной палаты в социально-экономическом развитии Нефтекумского муниципального округа Ставропольского края, предупреждению, пресечению и недопущению нецелевого и неэффективного расходования средств местного бюджета.

Важными составляющими в работе Контрольно-счетной палаты в 2024 году остаются обеспечение методологического единства, качества организации и осуществления внешнего муниципального финансового контроля, повышение результативности контрольной и экспертно-аналитической деятельности, дальнейшее конструктивное взаимодействие с Думой Нефтекумского муниципального округа Ставропольского края, главой и администрацией Нефтекумского муниципального округа Ставропольского края по реализации рекомендаций Контрольно-счетной палаты, направленных на совершенствование нормативно-правовой базы, принятие мер по устранению и профилактике нарушений.

Председатель Контрольно-счетной палаты
Нефтекумского муниципального округа
Ставропольского края Г. В. Хусейнова

**ДУМА НЕФТЕКУМСКОГО МУНИЦИПАЛЬНОГО ОКРУГА
СТАВРОПОЛЬСКОГО КРАЯ
ВТОРОГО СОЗЫВА**

РЕШЕНИЕ

5 марта 2024 года г. Нефтекумск № 244

Об отчете об итогах оперативно-служебной деятельности Отдела МВД России «Нефтекумский» за 2023 год

В соответствии с приказом МВД России № 975 от 30 августа 2011 года «Об организации и проведении отчетов должностных лиц территориальных органов МВД России»,

Дума Нефтекумского муниципального округа Ставропольского края

РЕШИЛА:

Статья 1

Отчет об итогах оперативно-служебной деятельности Отдела МВД России «Нефтекумский» за 2023 год принять к сведению.

Статья 2

Контроль за выполнением настоящего решения возложить на постоянную комиссию Думы Нефтекумского муниципального округа Ставропольского края мандатную и по депутатской этике, по социальным вопросам, работе с общественными организациями, по молодежной политике, медицине, образованию, культуре, физической культуре и спорту (председатель - Колесникова И.В.).

Статья 3

Настоящее решение вступает в силу со дня его официального опубликования.

Председатель Думы
Нефтекумского муниципального округа
Ставропольского края Д.А. Слюсарев

Приложение
к проекту решения Думы Нефтекумского
муниципального округа Ставропольского края
«Об отчете об итогах оперативно-служебной
деятельности Отдела МВД России «Нефтекумский» за 2023 год»
от 5 марта 2024 года № 244

ОТЧЕТ
об итогах оперативно-служебной деятельности
Отдела МВД России «Нефтекумский» за 2023 год

Деятельность Отдела МВД России «Нефтекумский» строится в строгом соответствии с Федеральными законами, ведомственными нормативно-правовыми актами Министерства внутренних дел Российской Федерации и Главного управления МВД России по Ставропольскому краю.

В отчетном периоде сотрудниками Отдела МВД России «Нефтекумский» принимали все необходимые меры, направленные на реализацию задач по защите личной и имущественной неприкосновенности граждан, выполнение комплекса организационных и практических мер, направленных на укрепление правопорядка и общественной безопасности на территории округа, совершенствование профилактической деятельности, борьбе с незаконным оборотом наркотиков, раскрытие и расследование тяжких и особо тяжких видов преступлений, защите прав и законных интересов граждан.

За 2023 год в Отдел МВД России «Нефтекумский» поступило 8144 заявлений, сообщений и иной информации о противоправных действиях.

Криминальная ситуация на территории Нефтекумского муниципального округа характеризовалась незначительным снижением количества зарегистрированных преступлений 576 против 606 преступлений прошлого года.

Отмечается снижение количества зарегистрированных преступлений экономической направленности, вымогательств, краж квартирных, автомобилей, скота, нарушений правил дорожного движения с тяжкими последствиями, преступлений, совершенных несовершеннолетними и с их участием.

Одновременно возросло число преступлений следующих категорий: тяжких и особо тяжких преступлений, умышленных убийств, грабежей, мошенничеств, преступлений в сфере экономики и незаконного оборота наркотиков.

Работа по раскрытию преступлений для сотрудников отдела внутренних дел остается первоочередной задачей в силу того, что по уровню защищенности населения от преступных посягательств формируется общественное мнение и дается соответствующая оценка деятельности отдела полиции.

Проведенный анализ состояния оперативной обстановки показал, что в отчетном периоде из 576 зарегистрированных дел расследовано 339, из них категории тяжких и особо тяжких 106 преступлений, в основном это сфера информационно-телекоммуникационных технологий и хищение денежных средств.

На территории округа возросло количество преступлений, связанных с мошенничеством, рост составил 62,5%. Из 156 уголовных дел, возбужденных по признакам преступления, предусмотренного статьей 159 Уголовного Кодекса Российской Федерацией, 94 совершенны в сфере телекоммуникаций и компьютерной информации, так называемые «мобильные мошенничества».

За 2023 год по преступлениям в сфере информационно-телекоммуникационных технологий сотрудниками уголовного розыска было осуществлено 7 командировочных выездов в различные субъекты Российской Федерации: города Москва, Саратов, Екатеринбург, Пенза, Саранск, Республики Северная Осетия, Дагестан, Мордовия. Раскрыто 9 преступлений из которых 1 преступление категории особо тяжкое. Данные уголовные дела окончены и направлены в суд.

В рамках профилактической деятельности участковыми уполномоченными полиции и сотрудниками уголовного розыска организована адресная работа по информированию граждан о наиболее распространенных формах и способах совершения преступных посягательств. В общественных местах, в средствах массовой информации продолжают размещаться профилактические материалы, информирующие, в том числе, о новых способах мошеннических действий.

В отчетном периоде отмечается снижение количества зарегистрированных краж на 33% (138 против 206), при этом раскрываемость данного вида преступлений возросла на 10,7%.

Одним из приоритетных направлений деятельности является раскрытие преступлений прошлых лет. В отчетном периоде расследовано 22 преступления данной категории, из них 11 уголовных дел относится к категории тяжких и особо тяжких. В том числе преступление, вызвавшее общественный резонанс - обнаруженный в январе 2022 года труп новорожденного младенца. Длительное время преступление оставалось нераскрытым, по информации добытой оперативным путем сотрудники уголовного розыска установили личность подозреваемой, генетическая экспертиза подтвердила их родство. Суд приговорил фигурантку к 1,5 годам лишения свободы с отбыванием в колонии-поселения.

В 2023 году на территории Нефтекумского муниципального округа выявлено 53 преступления экономической и коррупционной направленности. Сотрудниками отдела экономической безопасности и противодействия коррупции выявлено 25 преступлений категории тяжких и особо тяжких, совершенных в крупном и особо крупном размере.

Привлечено к уголовной ответственности 16 лиц, по тяжким и особо тяжким экономическим составам 15 лиц. Причиненный ущерб по оконченным производством уголовным делам составил 19 миллионов рублей, возмещено государству 29 миллионов 618 тысяч рублей.

За отчетный период на территории Нефтекумского муниципального округа зарегистрировано 62 преступления в сфере незаконного оборота наркотиков. Раскрываемость данного вида преступлений составила 61,2%.

Из незаконного оборота изъято более 3 килограммов различных наркотических средств и сильнодействующих веществ. Совместно с сотрудниками Управления по контролю за оборотом наркотиков Главного Управления МВД России по Ставропольскому краю выявлено 8 преступлений, связанных со сбытом наркотических средств, совершенных группой лиц.

В 2023 году зарегистрировано 9 фактов, связанных с незаконным оборотом оружия. Изъято: автомат Калашникова, обрез одноствольного, 14 нарезных гладкоствольных охотничьих ружей, более 600 грамм пороха, 16 боеприпасов.

В целом, о деятельности полиции граждане судят по правопорядку на улицах и в общественных местах. В отчетном периоде в общественных местах совершено 86 преступлений, из них на улицах - 71, отмечается снижение преступлений на 26,7%.

В мае 2023 года сотрудники патрульно-постовой службы по сообщению бдительного гражданина задержали в городском парке мужчин, осквернивших «Памятник Вечной Славы», являющийся объектом культурного наследия регионального значения. Следственным Комитетом по данному факту возбуждено уголовное дело по ч. 4 ст. 354.1 УК РФ (реабилитация нацизма). Приговором суда граждане признаны виновными, им назначено наказание в виде лишения свободы сроком на 1,5 и 2 года с отбыванием наказания в колонии-поселения.

Зарегистрировано 18 преступлений, совершенных в состоянии алкогольного опьянения, 30 преступлений на бытовой почве.

За отчетный период расследовано 91 преступление двойной превентивной направленности.

За совершение административных правонарушений, посягающих на общественный порядок и общественную безопасность было составлено 1243 протокола об административном правонарушении.

В отчетном периоде удалось достигнуть положительных результатов по снижению основных показателей аварийности на автомобильных дорогах округа.

За 2023 год зарегистрировано 40 дорожно-транспортных происшествий, (в 2022 году - 48, снижение на 16,7%), в которых погибло 9 человек, (18, снижение на 50,0%), ранено 57 человек, (61, снижение на 6,6%). С участием пешеходов произошло 10 дорожно-транспортных происшествий.

По вине водителей, находившихся в состоянии алкогольного опьянения совершено 5 дорожно-транспортных происшествий. Сотрудниками Государственной инспекции безопасности дорожного движения в ходе рейдовых мероприятий выявлено 194 водителя, управляющих транспортным средством в состоянии опьянения, раскрыто 29 преступлений, зафиксировано 390 фактов незаконной перевозки: наркотиков, оружия, скота, алкогольной продукции, горюче-смазочных материалов.

Одним из ведущих подразделений отвечающим за профилактическую работу органов внутренних дел являются участковые уполномоченные полиции.

За 2023 год участковыми Отдела МВД России «Нефтекумский» зарегистрировано 973 административных правонарушений, раскрыто 84 преступления.

Отмечается снижение преступлений, совершенных лицами в состоянии алкогольного опьянения, и лицами, ранее привлеченными к уголовной ответственности.

По состоянию на 1 января 2024 года на профилактическом учете участковых уполномоченных полиции состоит 250 граждан.

За отчетный период несовершеннолетними лицами совершено 9 преступлений, в отношении несовершеннолетних граждан совершено 23 преступления. На профилактический учет поставлено 45 несовершеннолетних и 37 родителей (законных представителей), не исполняющих обязанности по воспитанию и содержанию своих детей.

Подводя итоги вышесказанному отмечу, что приоритетные направления в оперативно-служебной деятельности определены. В предстоящем периоде необходимо направить усилия на повышение эффективности работы в следующих направлениях: реализация мер по борьбе с незаконным оборотом оружия, боеприпасов, взрывчатых веществ и взрывных устройств, производством и распространением наркотиков, в том числе совершаемым с использованием информационно - телекоммуникационных технологий.

Требуется выработка новых форм и решений в профилактической работе по предупреждению преступных деяний в сфере информационно-телекоммуникационных технологий.

В сфере противодействия преступности экономической направленности необходимо сконцентрировать усилия на выявлении и документировании коррупционных проявлений, хищений бюджетных средств в рамках реализации национальных проектов, преступлений в сфере транспортно-энергетического комплекса, продолжить работу по пресечению незаконного оборота алкоголя.

Не останавливаться на достигнутых результатах по обеспечению безопасности дорожного движения на дорогах Нефтекумского муниципального округа.

Каждый день ставит перед нами новые задачи. Еще многое предстоит сделать для укрепления безопасности жителей округа, и гарантией этого является слаженная и результативная работа всего личного состава сотрудников Отдела МВД России «Нефтекумский».

Хочу поблагодарить всех присутствующих за совместную работу в прошедшем году. Необходимо продолжить наше взаимодействие в сфере реализации мероприятий правоохранительной направленности в рамках государственных и муниципальных программ Ставропольского края.

Начальник Отдела МВД России
«Нефтекумский»
полковник полиции В.М. Климов

ДУМА НЕФТЕКУМСКОГО МУНИЦИПАЛЬНОГО ОКРУГА
СТАВРОПОЛЬСКОГО КРАЯ
ВТОРОГО СОЗЫВА

РЕШЕНИЕ

5 марта 2024 года г. Нефтекумск № 245

Об утверждении отчета о результатах приватизации муниципального имущества Нефтекумского муниципального округа Ставропольского края за 2023 год

В соответствии с частью 3 статьи 51 Федерального закона от 6 октября 2003 года № 131-ФЗ «Об общих принципах организации местного самоуправления в Российской Федерации», Федеральным законом от 21 декабря 2001 года № 178-ФЗ «О приватизации государственного и муниципального имущества», Уставом Нефтекумского муниципального округа Ставропольского края, утвержденным решением Думы Нефтекумского городского округа Ставропольского края от 15 августа 2023 года № 129, решением Думы Нефтекумского муниципального округа Ставропольского края от 24 октября 2023 года № 195 «Об утверждении Порядка приватизации муниципального имущества Нефтекумского муниципального округа Ставропольского края»,

Дума Нефтекумского муниципального округа Ставропольского края

РЕШИЛА:

Статья 1

Утвердить прилагаемый отчет о результатах приватизации муниципального имущества Нефтекумского муниципального округа Ставропольского края за 2023 год.

Статья 2

Контроль за выполнением настоящего решения возложить на постоянную комиссию по бюджету, экономической политике, налогам, собственности и инвестициям Думы Нефтекумского муниципального округа Ставропольского края (председатель - Р.Д. Кульниязов).

Статья 3

Настоящее решение вступает в силу со дня его официального опубликования.

Председатель Думы Нефтекумского
муниципального округа
Ставропольского края Д.А. Слюсарев

Глава Нефтекумского
муниципального округа
Ставропольского края Д.Н. Сокуренко

Приложение
к решению Думы Нефтекумского муниципального округа
Ставропольского края «Об утверждении отчета о результатах
приватизации муниципального имущества Нефтекумского
муниципального округа Ставропольского края за 2023 год»
от 5 марта 2024 года № 245

ОТЧЕТ
о результатах приватизации муниципального имущества Нефтекумского муниципального округа Ставропольского края за 2023 год

По итогам организации и проведения торгов в 2023 году реализовано шесть объектов муниципального имущества Нефтекумского муниципального округа Ставропольского края, включенных в прогнозный план (программу) приватизации объектов муниципальной собственности Нефтекумского городского округа Ставропольского края на 2023 год, утвержденного решением Думы Нефтекумского городского округа Ставропольского края от 13 октября 2022 года № 13 на сумму 3 589 800,00 рублей:

№ п\п	Наименование объектов приватизации Характеристика объекта	Способ приватизации	Начальная цена, руб.	Цена продажи, руб.	Итоги торгов
1	2	3	4	5	6
1.	Жилое помещение (квартира) с кадастровым номером: 26:22:031055:37, площадью 48,1 кв. м., расположенное по адресу: Ставропольский край, р-н Нефтекумский, п. Затеречный, ул. Комсомольская, д. 47, кв. 2, земельный участок с кадастровым номером: 26:22:031055:249, площадью 413 кв. м., расположенный по адресу: Российская Федерация, Ставропольский край, Нефтекумский городской округ, пос. Затеречный, ул. Комсомольская, дом 47, квартира 2	Аукцион	100 000,00	-	Не состоялся по причине отсутствия заявок на участие
2.	Жилое помещение (квартира) с кадастровым номером: 26:22:031050:49, площадью 32,8 кв. м., расположенное по адресу: Ставропольский край, р-н Нефтекумский, п. Затеречный, ул. Коммунальная, д. 31а, кв. 2, земельный участок с кадастровым номером: 26:22:031050:12, площадью 324 кв. м., расположенный по адресу: край Ставропольский, р-н Нефтекумский, п. Затеречный, ул. Коммунальная, дом 31а, квартира 2	Аукцион	78 000,00	-	Не состоялся по причине отсутствия заявок на участие
3.	Жилое помещение (квартира) с кадастровым номером: 26:22:031028:59, площадью 22,4 кв. м., расположенное по адресу: Ставропольский край, р-н Нефтекумский, п. Затеречный, ул. Коммунальная, д 28, кв. 6, земельный участок с кадастровым номером: 26:22:031028:20, площадью 112 кв. м., расположенный по адресу: Ставропольский край, р-н Нефтекумский, п. Затеречный, ул. Коммунальная, дом 28, квартира 6	Аукцион	60 000,00	-	Не состоялся по причине отсутствия заявок на участие
4.	Жилое помещение (квартира) с кадастровым номером: 26:22:010405:490, площадью 38,3 кв. м., расположенное по адресу: Ставропольский край, р-н Нефтекумский, п Зимняя Ставка, ул. Новая, д. 4, кв. №1, земельный участок с кадастровым номером: 26:22:010405:816, площадью 403 кв. м., расположенный по адресу: Российская Федерация, Ставропольский край, Нефтекумский городской округ, п. Зимняя Ставка, ул. Новая, дом 4, квартира 1	Аукцион	100 000,00	-	Не состоялся по причине отсутствия заявок на участие

5.	Жилое помещение (квартира) с кадастровым номером: 26:22:031045:10, площадью 189 кв.м., расположенное по адресу: Ставропольский край, р-н Нефтекумский, п. Затеречный, ул. Комсомольская, д.30, кв.3, земельный участок с кадастровым номером: 26:22:031045:43, площадью 47,1 кв.м., расположенный по адресу: Ставропольский край, р-н Нефтекумский, п. Затеречный, ул. Комсомольская, д.30, кв.3	Аукцион	227 000,00	-	Не состоялся по причине отсутствия заявок на участие
6.	Нежилое помещение с кадастровым номером: 26:22:000000:6355, площадью 926 кв м., расположенное по адресу: Ставропольский край, Нефтекумский район, город Нефтекумск, проспект Нефтяников, 16Б, земельный участок скадастровым номером: 26:22:020706:5, площадью 890 кв. м., расположенный по адресу: Ставропольский край, Нефтекумский район, г. Нефтекумск, пр-кт Нефтяников	Аукцион	6 009 000, 00	-	Не состоялся по причине отсутствия заявок на участие
7.	В строенное нежилое помещение с кадастровым номером: 26:22:020712:185, площадью 171,6 кв. м., расположенное по адресу: Ставропольский край, Нефтекумский район, город Нефтекумск, улица Строителей, дом 17	Аукцион	1 423000, 00	-	Не состоялся по причине отсутствия заявок на участие
8.	Жилое помещение с кадастровым номером: 26:22:020330:164, площадью 61,1 кв. м., расположенное по адресу: Ставропольский край, Нефтекумский район, г. Нефтекумск, ул. Нефтяников, д.8, кв.1, земельный участок с кадастровым номером: 26:22:020330:29, площадь 499 кв. м., расположенный по адресу: Ставропольский край, Нефтекумский район, г. Нефтекумск, ул. Нефтяников, д.8, кв.1	Аукцион	200 000,00	-	Не состоялся по причине отсутствия заявок на участие
9.	Нежилое здание с кадастровым номером: 26:22:030410:39, площадью 172,3 кв. м., расположенное по адресу: Ставропольский край, р-н Нефтекумский, с. Озек-Суат, ул. Б.Хаджиева, д. 63, нежилое здание с кадастровым номером: 26:22:030410:51, площадью 47,6 кв. м., расположенное по адресу: Ставропольский край, р-н Нефтекумский, с Озек-Суат, улБ.Хаджиева, д. 63, земельный участок с кадастровым номером: 26:22:030410:32, площадью 4052 кв. м., расположенный по адресу: Ставропольский край, р-н Нефтекумский, с. Озек-Суат, ул. Б.Хаджиева, д. 63	Аукцион/ Публичное предложение	1 049000, 00	-	Не состоялся по причине отсутствия заявок на участие

10.	Нежилое здание с кадастровым номером: 26:22:020330:250, площадью172,6 кв.м., расположенное по адресу: Ставропольский край, Нефтекумский р-н, г.Нефтекумск, ул. Нефтяников, дом 12/1, земельный участок с кадастровым номером: 26:22:020330:249, площадью 394 кв.м., расположенное по адресу: Ставропольский край, Нефтекумский р-н, г.Нефтекумск, ул. Нефтяников, дом 12/1	Аукцион	709 000,00	-	Не состоялся по причине отсутствия заявок на участие
11.	Нежилое здание с кадастровым номером: 26:22:000000:2643, площадью 313,2 кв.м., расположенное по адресу: Ставропольский край, р-н Нефтекумский, г. Нефтекумск, земельный участок с кадастровым номером: 26:22:031407:3, площадью 192879 кв.м., расположенное по адресу: край Ставропольский, р-н Нефтекумский, из землепользования А/О "Нефтекумское"	Аукцион	20 000 000,00	-	Не состоялся по причине отсутствия заявок на участие
12.	Нежилое здание с кадастровым номером: 26:22:110802:174, Площадью 143,7 кв.м., расположенное по адресу: Ставропольский край, р-н Нефтекумский, аул Тукуй-Мектеб, ул. Эдиге, дом 35, земельный участок с кадастровым номером: 26:22:110802:454 площадью 1185 кв.м., расположенное по адресу: Ставропольский край, р-н Нефтекумский, аул Тукуй-Мектеб, ул. Эдиге, дом 35 Б	-	-	-	Торги не проводились
13.	Нежилое помещение с кадастровым номером: 26:22:020412:58, площадью 76,5 кв.м., расположенное по адресу: Ставропольский край, Нефтекумский район, город Нефтекумск, улица Транспортная, дом № 27, помещение 17-24;69	Аукцион	1 150 000,00	-	Не состоялся по причине отсутствия заявок на участие
14.	Нежилое здание с кадастровым номером: 26:22:031025:65, площадь 114 кв. м., расположенное по адресу: Ставропольский край, Нефтекумский район, п. Затеречный, ул.Комсомольская,9, земельный участок с кадастровым номером: номер: 26:22:031026:85, площадью 157 кв. м., местоположение: Ставропольский край, Нефтекумский район, поселок Затеречный, улица ул.Комсомольская,9	Аукцион	349 000,00	-	Не состоялся по причине отсутствия заявок на участие
15.	Жилое здание с кадастровым номером: 26:22:000000:4350, площадь 32 кв. м., расположенное по адресу: Ставропольский край, р-н Нефтекумский, п Затеречный, ул Спортивная, д. 3, кв. 9, земельный участок с кадастровым номером: номер: 26:22:031032:408, площадью 211 кв. м., местоположение: Ставропольский край, Нефтекумский городской округ, пос. Затеречный, ул. Спортивная, дом 3, квартира 9	Аукцион	111000,00	-	Не состоялся по причине отсутствия заявок на участие

16.	Жилое здание с кадастровым номером: 26:22:030943:104, площадь 44 кв. м., расположенное по адресу: Ставропольский край, р-н Нефтекумский, п. Затеречный, ул Первомайская, д. 3, кв. 1, земельный участок с кадастровым номером: номер: 26:22:030943:334, площадью 279 кв. м., местоположение: Ставропольский край, Нефтекумский городской округ, п. Затеречный, ул. Первомайская, дом 3, квартира 1	Аукцион	201 000,00	-	Не состоялся по причине отсутствия заявок на участие
17.	Автобус ГАЗ – 322171 VIN X9632217180630718 Год изготовления 2008г., цвет жёлтый	Аукцион	70 000,00	115 500,00	Заключен договор купли-продажи
18.	Автобус ПАЗ 32053-110-77 VIN X1M3205CLB0005676 Год изготовления 2011г., цвет жёлтый	Аукцион	70 000,00	290 500,00	Заключен договор купли-продажи
19.	Автобус ПАЗ 32053-77 VIN X1M3205CLB0005596 Год изготовления 2011г., цвет жёлтый	Аукцион	70 000,00	192 500,00	Заключен договор купли-продажи
20.	Автобус ПАЗ 32053-77 VIN X1M3205CLB0005526 Год изготовления 2011г., цвет жёлтый	Аукцион	70 000,00	185 500,00	Заключен договор купли-продажи
21.	Универсальная коммунальная машина УКМ 2500М VIN 0002, год изготовления 2019г., цвет белый Навесное оборудование: пескоразбрасывающее оборудование 1 шт., подметально-уборочное оборудование 1 шт., передний отвал 1 шт., передняя щетка 1 шт., поливомоечное оборудование 1 шт.	Аукцион	2 120 000,00	2 120 000,00	Заключен договор купли-продажи
22.	Автомобиль NISSANQASHQI+2 VIN SJNJBNJ10U7191737, Год изготовления 2013г., цвет белый	Аукцион	508 000,00	685 800,00	Заключен договор купли-продажи
23.	Жилое помещение (квартира) с кадастровым номером: 26:22:031060:46, площадью 46,7 кв.м., расположенное по адресу: Ставропольский край, р-н Нефтекумский, п. Затеречный, ул. Коммунальная, д. 41, кв. 3, земельный участок с кадастровым номером: 26:22:031060:16, площадью 333 кв.м., расположенный по адресу: край Ставропольский, р-н Нефтекумский, п. Затеречный, ул. Коммунальная, дом 41, квартира 3	-	-	-	Торги не проводились
24.	Жилое помещение (квартира) с кадастровым номером: 26:22:031016:75, площадью 44,3 кв.м., расположенное по адресу: Ставропольский край, р-н Нефтекумский, п Затеречный, ул.Ташкалинская, д. 7, кв. 1, зе-	-	-	-	Торги не проводились

	мельный участок с кадастровым номером: 26:22:031016:11, площадью 515 кв.м., расположенный по адресу: край Ставропольский, р-н Нефтекумский, п. Затеречный, ул. Ташкалинская, дом 7, квартира 1				

ДУМА НЕФТЕКУМСКОГО МУНИЦИПАЛЬНОГО ОКРУГА
СТАВРОПОЛЬСКОГО КРАЯ
ВТОРОГО СОЗЫВА

РЕШЕНИЕ

5 марта 2024 года г. Нефтекумск № 246

Об утверждении Положения о мерах социальной поддержки отдельных категорий граждан, работающих и проживающих в сельской местности Нефтекумского муниципального округа Ставропольского края

В соответствии со статьей 4 Закона Ставропольского края от 1 августа 2005 года № 42-кз «О мерах социальной поддержки отдельных категорий граждан, работающих и проживающих в сельской местности», Уставом Нефтекумского муниципального округа Ставропольского края, утвержденным решением Думы Нефтекумского городского округа Ставропольского края от 15 августа 2023 года № 129,

Дума Нефтекумского муниципального округа Ставропольского края

РЕШИЛА:

Статья 1

Утвердить Положение о мерах социальной поддержки отдельных категорий граждан, работающих и проживающих в сельской местности Нефтекумского муниципального округа Ставропольского края согласно приложению.

Статья 2

Признать утратившим силу решение Думы Нефтекумского городского округа Ставропольского края от 15 июня 2021 г. № 622 «Об утверждении Положения о мерах социальной поддержки отдельных категорий граждан, работающих и проживающих в сельской местности Нефтекумского городского округа Ставропольского края».

Статья 3

Контроль за выполнением настоящего решения возложить на постоянную комиссию по местному самоуправлению, законотворчеству и правопорядку Думы Нефтекумского муниципального округа Ставропольского края (председатель - Р.К. Абдулнасыров).

Статья 4

Настоящее решение вступает в силу со дня его официального опубликования.

Председатель Думы Нефтекумского
муниципального округа
Ставропольского края Д.А. Слюсарев

Глава Нефтекумского
муниципального округа
Ставропольского края Д.Н. Сокуренко

Приложение
к решению Думы Нефтекумского муниципального округа
Ставропольского края «Об утверждении положения о мерах
социальной поддержки отдельных категорий граждан,
работающих и проживающих в сельской местности
Нефтекумского муниципального округа
Ставропольского края»
от 5 марта 2024 года № 246

ПОЛОЖЕНИЕ
о мерах социальной поддержки отдельных категорий граждан, работающих и проживающих в сельской местности Нефтекумского муниципального округа Ставропольского края

Статья 1. **Общие положения**

Положение о мерах социальной поддержки отдельных категорий граждан, работающих и проживающих в сельской местности Нефтекумского муниципального округа Ставропольского края разработано в соответствии с Федеральным законом от 6 октября 2003 г. № 131-ФЗ «Об общих принципах организации местного самоуправления в Российской Федерации», статьей 4 Закона Ставропольского края от 1 августа 2005 г. № 42-кз «О мерах социальной поддержки отдельных категорий граждан, работающих и проживающих в сельской местности» и устанавливает дополнительные меры социальной поддержки по оплате жилья, коммунальных услуг или отдельных их видов работникам муниципальных учреждений Нефтекумского муниципального округа Ставропольского края, работающих и проживающих в сельской местности Нефтекумского муниципального округа Ставропольского края (далее - меры социальной поддержки).

Статья 2**. Категории граждан, имеющих право на меры социальной поддержки**

Меры социальной поддержки предоставляются:

1) специалистам муниципальных учреждений культуры Нефтекумского муниципального округа Ставропольского края работающим и проживающим в сельской местности, наименования должностей которых соответствуют разделу «Квалификационные характеристики должностей работников культуры, искусства и кинематографии» Единого квалификационного справочника должностей руководителей, специалистов и служащих, утвержденного приказом Министерства здравоохранения и социального развития Российской Федерации от 30 марта 2011 г. № 251н (руководителям учреждений, заместителям руководителей учреждений, художественным руководителям, руководителям кружков, аккомпаниаторам, заведующим костюмерной, светооператорам, культорганизаторам, библиотекарям, заведующим библиотекой, библиографам, художникам-постановщикам, методистам библиотек, музеев, клубных учреждений, методических центров, редакторам библиотек, музеев, клубных учреждений, методических центров, экскурсоводам, художникам-фотографам, администраторам, звукооператорам, хранителям музейных предметов, специалистам по методике клубной работы, балетмейстерам хореографического коллектива (студии), ансамбля песни и танца, хормейстерам любительского или хорового коллектива (студии), руководителям клубного формирования, режиссерам массовых представлений, режиссерам любительского театра (студии), звукорежиссер);

2) проживающим в сельской местности гражданам, указанным в пункте 1 настоящей статьи, вышедшим на пенсию или соответствующим условиям, необходимым для назначения пенсии в соответствии с законодательством Российской Федерации, действовавшим на 31 декабря 2018 года, при условии, если они проработали в сельской местности не менее 10 лет и на момент выхода на пенсию или возникновения у них соответствующих условий, необходимых для назначения пенсии в соответствии с законодательством Российской Федерации, действовавшим на 31 декабря 2018 года, имели право на эти меры социальной поддержки;

3) нетрудоспособным членам семей граждан, указанных в пункте 1 настоящей статьи, а также нетрудоспособные члены семей граждан, вышедших на пенсию или соответствующих условиям, необходимым для назначения пенсии в соответствии с законодательством Российской Федерации, действовавшим на 31 декабря 2018 года, зарегистрированные по месту их жительства и совместно с

ними проживающие, находящиеся у этих граждан на иждивении (супруг, супруга, дети в возрасте до 18 лет, а в случае учебы на дневной форме обучения - до 23 лет).

Статья 3. **Объем предоставляемых мер социальной поддержки**

1. Меры социальной поддержки, предоставляются в виде ежемесячной денежной выплаты в размере 897,70 рублей (восемьсот девяносто семь рублей) 70 коп.

2. Гражданам, указанным в статье 2 настоящего Положения, ежемесячная денежная выплата осуществляется в заявительном порядке.

3. Гражданам, указанным в пункте 1 статьи 2 настоящего Положения, предоставление мер социальной поддержки осуществляется по основному месту работы.

4. При наличии у гражданина права на получение мер социальной поддержки по оплате жилья и коммунальных услуг по нескольким основаниям предоставление указанных мер осуществляется по одному основанию по выбору гражданина.

5. Порядок предоставления мер социальной поддержки, перечень документов, подтверждающих право граждан на их получение, устанавливается администрацией Нефтекумского муниципального округа Ставропольского края.

6. Ежемесячная денежная выплата подлежит ежегодной индексации в размере, определенном решением Думы Нефтекумского муниципального округа Ставропольского края о бюджете на очередной финансовый год и плановый период.

Статья 4. **Обеспечение размещения информации о предоставлении мер социальной поддержки**

Информация о предоставлении категориям граждан, перечисленным в статье 2 настоящего Положения, мер социальной поддержки, установленных статьей 3 настоящего Положения, размещается в Единой государственной информационной системе социального обеспечения. Размещение и получение указанной информации в Единой государственной информационной системе социального обеспечения осуществляются в соответствии с Федеральным законом от 17 июля 1999 года № 178-ФЗ «О государственной социальной помощи».

Статья 5. **Финансирование расходов, связанных с предоставлением мер социальной поддержки**

Финансирование расходов, связанных с предоставлением мер социальной поддержки, осуществляется за счет средств бюджета Нефтекумского муниципального округа Ставропольского края на соответствующий финансовый год.

ДУМА НЕФТЕКУМСКОГО МУНИЦИПАЛЬНОГО ОКРУГА
СТАВРОПОЛЬСКОГО КРАЯ
ВТОРОГО СОЗЫВА

РЕШЕНИЕ

5 марта 2024 года г. Нефтекумск № 247

Об утверждении Положения о муниципальном жилищном контроле на территории Нефтекумского муниципального округа Ставропольского края

В соответствии с Жилищным кодексом Российской Федерации, федеральными законами от 6 октября 2003 г. № 131-ФЗ «Об общих принципах организации местного самоуправления в Российской Федерации», от 31 июля 2020 г. № 248-ФЗ «О государственном контроле (надзоре) и муниципальном контроле в Российской Федерации», Уставом Нефтекумского муниципального округа Ставропольского края, утвержденным решением Думы Нефтекумского городского округа от 15 августа 2023 года № 129,

Дума Нефтекумского муниципального округа Ставропольского края

РЕШИЛА:

Статья 1

Утвердить Положение о муниципальном жилищном контроле на территории Нефтекумского муниципального округа Ставропольского края в прилагаемой редакции.

Статья 2

Признать утратившими силу решения Думы Нефтекумского городского округа Ставропольского края:

от 5 октября 2021 года № 666 «Об утверждении Положения о муниципальном жилищном контроле на территории Нефтекумского городского округа Ставропольского края»;

от 14 декабря 2021 года № 706 «О внесении изменений в статью 1 решения Думы Нефтекумского городского округа Ставропольского края от 5 октября 2021 года №666 «Об утверждении Положения о муниципальном жилищном контроле на территории Нефтекумского городского округа Ставропольского края»;

от 24 мая 2022 года № 767 «О внесении изменений в Положение о муниципальном жилищном контроле на территории Нефтекумского городского округа Ставропольского края, утвержденного решением Думы Нефтекумского городского округа Ставропольского края от 5 октября 2021 года № 666.

Статья 3

Контроль за исполнением настоящего решения возложить на постоянную комиссию Думы Нефтекумского муниципального округа Ставропольского края по развитию сельского хозяйства, градостроительству, продовольствию и природопользованию, транспорту, связи и жилищно-коммунальному хозяйству (председатель - Шерпеев А.З.).

Статья 4

Настоящее решение вступает в силу со дня его официального опубликования.

Председатель Думы
Нефтекумского муниципального округа
Ставропольского края Д.А.Слюсарев

Глава Нефтекумского
муниципального округа
Ставропольского края Д.Н.Сокуренко

Приложение
к решению Думы Нефтекумского муниципального округа
Ставропольского края «Об утверждении Положения
о муниципальном жилищном контроле на территории
Нефтекумского муниципального округа
Ставропольского края»
от 5 марта 2024 года № 247

ПОЛОЖЕНИЕ
о муниципальном жилищном контроле на территории Нефтекумского муниципального округа Ставропольского края

Статья 1. **Общие положения**

1. Положение о муниципальном жилищном контроле на территории Нефтекумского муниципального округа Ставропольского края (далее - Положение) устанавливает порядок организации и осуществления муниципального жилищного контроля на территории Нефтекумского муниципаль-

ного округа Ставропольского края (далее - муниципальный контроль).

2. К отношениям, связанным с осуществлением муниципального контроля, организацией и проведением профилактических мероприятий и контрольных мероприятий (далее - контрольные мероприятия) в отношении объектов контроля применяются положения Федерального закона от 31 июля 2020 г. № 248-ФЗ «О государственном контроле (надзоре) и муниципальном контроле в Российской Федерации» (далее - Федеральный закон).

3. Муниципальный контроль осуществляется в отношении граждан, в том числе осуществляющих деятельность в качестве индивидуальных предпринимателей, организаций, в том числе коммерческих и некоммерческих организаций любых форм собственности и организационно - правовых форм, органов государственной власти и органов местного самоуправления (далее - контролируемые лица).

4. Предметом муниципального контроля является соблюдение юридическими лицами, индивидуальными предпринимателями и гражданами обязательных требований установленных жилищным законодательством, законодательством об энергосбережении и о повышении энергетической эффективности в отношении муниципального жилищного фонда требований к обеспечению доступности для инвалидов помещений в многоквартирных домах (далее - обязательные требования), а именно:

1) требований к:

использованию и сохранности жилищного фонда;

жилым помещениям, их использованию и содержанию;

использованию и содержанию общего имущества собственников помещений в многоквартирных домах;

порядку осуществления перевода жилого помещения в нежилое помещение и нежилого помещения в жилое в многоквартирном доме;

порядку осуществления перепланировки и (или) переустройства помещений в многоквартирном доме;

к обеспечению доступности для инвалидов помещений в многоквартирных домах;

формированию фондов капитального ремонта;

созданию и деятельности юридических лиц, индивидуальных предпринимателей, осуществляющих управление многоквартирными домами, оказывающих услуги и (или) выполняющих работы по содержанию и ремонту общего имущества в многоквартирных домах;

предоставлению коммунальных услуг собственникам и пользователям помещений в многоквартирных домах и жилых домов;

порядку размещения ресурсоснабжающими организациями, лицами, осуществляющими деятельность по управлению многоквартирными домами информации в государственной информационной системе жилищно-коммунального хозяйства (далее - система);

предоставлению жилых помещений в наемных домах социального использования;

к безопасной эксплуатации и техническому обслуживанию внутридомового и (или) внутриквартирного газового оборудования, а также требований к содержанию относящихся к общему имуществу в многоквартирном доме вентиляционных и дымовых каналов;

2) требований энергетической эффективности и оснащенности помещений многоквартирных домов и жилых домов приборами учета используемых энергетических ресурсов;

3) правил:

изменения размера платы за содержание жилого помещения в случае оказания услуг и выполнения работ по управлению, содержанию и ремонту общего имущества в многоквартирном доме ненадлежащего качества и (или) с перерывами, превышающими установленную продолжительность;

содержания общего имущества в многоквартирном доме;

изменения размера платы за содержание жилого помещения;

предоставления, приостановки и ограничения предоставления коммунальных услуг собственникам и пользователям помещений в многоквартирных домах и жилых домов.

Предметом муниципального контроля является также исполнение решений, принимаемых по результатам контрольных мероприятий.

5. Объектами муниципального контроля (далее - объект контроля) являются:

1) деятельность, действия (бездействие) контролируемых лиц, в рамках которых должны соблюдаться обязательные требования, в том числе предъявляемые к контролируемым лицам, осуществляющим деятельность, действия (бездействие);

2) результаты деятельности контролируемых лиц, в том числе работы и услуги, к которым предъявляются обязательные требования;

3) здания, помещения, строения, сооружения, территории, включая земельные участки, предметы и другие объекты, которыми контролируемые лица владеют и (или) пользуются и к которым предъявляются обязательные требования.

6. Муниципальный контроль осуществляется администрацией Нефтекумского муниципального округа Ставропольского края (далее - администрация).

Непосредственное осуществление муниципального контроля возлагается на управление жилищно-коммунального хозяйства администрации Нефтекумского муниципального округа Ставропольского края (далее - Управление жилищно-коммунального хозяйства) и управление имущественных и земельных отношений администрации Нефтекумского муниципального округа Ставропольского края (далее - Управление имущественных и земельных отношений) (далее - контрольные органы) в рамках выполняемых полномочий.

7. Контрольным органом в соответствии с частью 2 статьи 16 и частью 5 статьи 17 Федерального закона ведется учет объектов контроля с использованием информационной системы.

8. При сборе, обработке, анализе и учете сведений об объектах контроля для целей их учета контрольный орган использует информацию, представляемую ему в соответствии с нормативными правовыми актами, информацию, получаемую в рамках межведомственного взаимодействия, а также общедоступную информацию.

9. При осуществлении учета объектов контроля на контролируемых лиц не может возлагаться обязанность по представлению сведений, документов, если иное не предусмотрено федеральными законами, а также, если соответствующие сведения, документы содержатся в государственных или муниципальных информационных ресурсах.

10. Перечень объектов контроля содержит следующую информацию:

1) полное наименование юридического лица или фамилия, имя и отчество (при наличии) индивидуального предпринимателя, деятельности и (или) производственным объектам которых присвоена категория риска (при наличии);

2) основной государственный регистрационный номер;

3) идентификационный номер налогоплательщика;

4) наименование объекта контроля (при наличии);

5) место нахождения объекта контроля;

6) дата и номер решения о присвоении объекту контроля категории риска, указание на категорию риска, а также сведения, на основании которых было принято решение об отнесении объекта контроля к категории риска (при наличии).

Размещение информации в перечне и информационных системах осуществляется с учетом требований законодательства Российской Федерации о государственной и иной охраняемой законом тайне.

11. Муниципальный контроль осуществляется посредством проведения:

1) профилактических мероприятий;

2) контрольных мероприятий со взаимодействием с контролируемым лицом;

3) контрольных мероприятий без взаимодействия с контролируемым лицом.

12. Должностными лицами контрольного органа, уполномоченными осуществлять муниципальный контроль, являются специалисты Управления жилищно-коммунального хозяйства и Управления имущественных и земельных отношений.

Функциональные обязанности должностных лиц по осуществлению муниципального контроля (далее - инспектор) устанавливаются их должностными инструкциями.

13. Должностными лицами администрации, уполномоченными на принятие решения о проведении контрольных мероприятий являются:

1) глава Нефтекумского муниципального округа Ставропольского края;

2)первый заместитель главы администрации;

3) заместитель главы администрации.

14. Должностными лицами Управления жилищно-коммунального хозяйства, уполномоченными на принятие решения о проведении контрольных мероприятий являются:

1) начальник управления жилищно-коммунального хозяйства;

2)заместитель начальника управления жилищно-коммунального хозяйства.

15. Должностными лицами Управления имущественных и земельных отношений, уполномоченным на принятие решения о проведении контрольных мероприятий являются:

1) начальник управления имущественных и земельных отношений;

2)заместитель начальника управления имущественных и земельных отношений.

16. Функциональные обязанности должностных лиц при осуществлении муниципального контроля устанавливаются их должностными инструкциями.

17. Инспектор, при осуществлении муниципального контроля, имеет права, обязанности и несет ответственность в соответствии с Федеральным законом и иными федеральными законами.

18. Оценка результативности и эффективности осуществления муниципального контроля осуществляется на основании статьи 30 Федерального закона.

19. Ключевые показатели муниципального контроля и их целевые значения, индикативные показатели для муниципального контроля утверждаются Думой Нефтекумского муниципального округа Ставропольского края.

Статья 2. **Управление рисками причинения вреда (ущерба) охраняемым законом ценностям при осуществлении муниципального контроля**

Система оценки и управления рисками причинения вреда (ущерба) охраняемым законом ценностям при осуществлении муниципального контроля не применяется, в силу части 7 статьи 22 Федерального закона, плановые контрольные мероприятии не проводятся.

Статья 3. **Профилактика рисков причинения вреда (ущерба) охраняемым законом ценностям**

1. При осуществлении муниципального контроля проведение профилактических мероприятий, направленных на снижение риска причинения вреда (ущерба), является приоритетным по отношению к проведению контрольных мероприятий.

2. Профилактические мероприятия вреда (ущерба) охраняемых законом ценностей осуществляются на основании программы профилактики рисков причинения вреда (ущерба) охраняемым законом ценностям (далее - программа профилактики рисков причинения вреда), утвержденной постановлением администрации, прошедшей общественное обсуждение, и размещенной на официальном сайте администрации в информационно-коммуникационной сети «Интернет» (далее - официальный сайт).

3. Программа профилактики рисков причинения вреда утверждается ежегодно в срок не позднее 20 декабря предшествующего года и размещается на официальном сайте в течение 5 дней со дня утверждения.

4. Контрольный орган при проведении профилактических мероприятий осуществляет взаимодействие с гражданами, организациями только в случаях, установленных Федеральным законом. При этом профилактические мероприятия, в ходе которых осуществляется взаимодействие с контролируемыми лицами, проводятся только с согласия данных контролируемых лиц либо по их инициативе.

5. В случае если при проведении профилактических мероприятий установлено, что объекты контроля представляют явную непосредственную угрозу причинения вреда (ущерба) охраняемым законом ценностям или такой вред (ущерб) причинен, инспектор незамедлительно направляет информацию об этом главе Нефтекумского муниципального округа Ставропольского края, начальнику (заместителю начальника) контрольного органа для принятия решения о проведении контрольных мероприятий.

6. Профилактические мероприятия, предусмотренные программой профилактики рисков причинения вреда, обязательны для проведения контрольным органом.

7. Контрольный орган может проводить профилактические мероприятия, не предусмотренные программой профилактики рисков причинения вреда.

8. Профилактические мероприятия проводятся в целях стимулирования добросовестного соблюдения обязательных требований контролируемыми лицами и направлены на снижение риска причинения вреда (ущерба).

9. Контрольный орган при осуществлении муниципального контроля проводит следующие профилактические мероприятия:

1) информирование;

2) консультирование;

3) профилактический визит.

10. Информирование осуществляется должностными лицами контрольного органа посредством размещения сведений, предусмотренных частью 3 статьи 46 Федерального закона на офици-

альном сайте, в средствах массовой информации, через личные кабинеты контролируемых лиц в государственных информационных системах (при наличии) и в иных формах.

Размещенные сведения поддерживаются в актуальном состоянии и обновляются в срок не позднее 5 рабочих дней с момента их изменения.

Должностные лица, ответственные за размещение информации, предусмотренной настоящим Положением, определяются приказом контрольного органа.

11. Консультирование контролируемых лиц и их представителей осуществляется инспектором, по обращениям контролируемых лиц и их представителей по вопросам, связанным с организацией и осуществлением муниципального контроля.

Консультирование осуществляется без взимания платы.

12. Консультирование может осуществляться инспектором по телефону, посредством видеоконференц-связи, на личном приеме, либо в ходе проведения профилактических мероприятий, контрольных мероприятий.

Время консультирования не должно превышать 15 минут.

13. По итогам консультирования информация в письменной форме контролируемым лицам и их представителям не предоставляется, за исключением случаев, установленных настоящим Положением.

14. Консультируемое лицо вправе направить запрос о предоставлении письменного ответа в сроки, установленные Федеральным законом от 2 мая 2006 г. № 59-ФЗ «О порядке рассмотрения обращений граждан Российской Федерации».

15. Личный прием граждан проводится должностными лицами контрольного органа, указанными в части 14, 15 статьи 1 настоящего Положения.

16. Информация о месте приема, а также об установленных для приема днях и часах размещается на официальном сайте.

17. Консультирование осуществляется по следующим вопросам:

1) организация и осуществление муниципального контроля;

2) порядок осуществления контрольных мероприятий, установленных настоящим Положением;

3) обязательные требования;

4) требования, содержащиеся в разрешительных документах;

5) требования документов, исполнение которых является необходимым в соответствии с законодательством Российской Федерации.

18. Консультирование в письменной форме осуществляется инспектором в сроки, установленные Федеральным законом от 2 мая 2006 г. № 59-ФЗ «О порядке рассмотрения обращений граждан Российской Федерации», в следующих случаях:

1) контролируемым лицом представлен письменный запрос о предоставлении письменного ответа по вопросам консультирования;

2) за время консультирования предоставить ответ на поставленные вопросы невозможно;

3) ответ на поставленные вопросы требует дополнительного запроса сведений от иных органов власти или лиц.

19. Если поставленные во время консультирования вопросы не относятся к осуществляемому виду муниципального контроля даются необходимые разъяснения по обращению в соответствующие органы государственной власти, органы местного самоуправления или к соответствующим должностным лицам.

20. При осуществлении консультирования должностное лицо контрольного органа обязано соблюдать конфиденциальность информации, доступ к которой ограничен в соответствии с законодательством Российской Федерации.

21. В ходе консультирования не может предоставляться информация, содержащая оценку конкретного контрольного мероприятия, решений и (или) действий должностных лиц контрольного органа, иных участников контрольного мероприятия.

22. Информация, ставшая известной должностному лицу контрольного органа в ходе консультирования, не может использоваться контрольным органом в целях оценки контролируемого лица по вопросам соблюдения обязательных требований.

23. Контрольный орган осуществляет учет консультирований, который проводится посредством внесения соответствующей записи в журнал консультирования.

24. В случае если в течение календарного года поступило пять и более однотипных (по одним и тем же вопросам) обращений контролируемых лиц и их представителей, консультирование по та-

ким обращениям осуществляется посредством размещения на официальном сайте письменного разъяснения, подписанного уполномоченным должностным лицом, без указания в таком разъяснении сведений, отнесенных к категории ограниченного доступа.

25. Профилактический визит проводится в соответствии со статьей 52 Федерального закона.

Профилактический визит проводится в форме профилактической беседы по месту осуществления деятельности контролируемого лица либо путем использования видео-конференц-связи. В ходе профилактического визита контролируемое лицо информируется об обязательных требованиях, предъявляемых к его деятельности либо к иным объектам контроля, их соответствии критериям риска, основаниях и о рекомендуемых способах снижения категории риска, а также о видах, содержании и об интенсивности контрольных (надзорных) мероприятий, проводимых в отношении объекта контроля исходя из его отнесения к соответствующей категории риска.

Профилактический визит в отношении лица, приступающего к осуществлению деятельности по управлению многоквартирными домами, проводится не позднее чем в течение одного года с момента начала такой деятельности. Профилактический визит в отношении объектов контроля, отнесенных к категории высокого риска, проводится не позднее одного года с момента отнесения объекта контроля к категории высокого риска.

О проведении профилактического визита контролируемое лицо уведомляется не позднее чем за 5 рабочих дней до даты его проведения. Срок проведения профилактического визита составляет не более двух часов в течение рабочего дня. Контролируемое лицо вправе отказаться от проведения профилактического визита, уведомив об этом контролируемых лиц не позднее, чем за три рабочих дня до даты его проведения

Статья 4. **Осуществление муниципального контроля**

1. При осуществлении муниципального контроля взаимодействии инспектора с контролируемым лицом осуществляется при проведении следующих контрольных мероприятий:

1) инспекционный визит;

2) документарная проверка;

3) выездная проверка.

2. Для проведения контрольного мероприятия издается постановление администрации, в котором указываются сведения, предусмотренные частью 1 статьи 64 Федерального закона.

3. Без взаимодействия с контролируемым лицом осуществляются следующие контрольные мероприятия (далее - контрольные мероприятия без взаимодействия):

1) наблюдение за соблюдением обязательных требований;

2) выездное обследование.

Контрольные мероприятия без взаимодействия проводятся должностными лицами контрольных органов на основании заданий уполномоченных должностных лиц контрольного органа, включая задания, содержащиеся в планах работы контрольного органа.

4. При проведении контрольных мероприятий в рамках осуществления муниципального контроля инспектор имеет право:

1) совершать действия, предусмотренные частью 2 статьи 29 Федерального закона;

2) использовать для фиксации доказательств нарушений обязательных требований фотосъемку, аудио- и (или) видеозапись, если совершение указанных действий не запрещено федеральными законами;

3) выдавать предписания об устранении выявленных нарушений с указанием сроков их устранения.

5. При организации и проведении контрольных мероприятий в рамках осуществления муниципального контроля инспектор запрашивает и получает на безвозмездной основе, в том числе в электронной форме, документы и (или) информацию, включенные в определенный Правительством Российской Федерации перечень, от иных органов местного самоуправления, государственных органов либо подведомственных государственным органам или органам местного самоуправления организаций, в распоряжении которых находятся эти документы и (или) информация, в рамках межведомственного информационного взаимодействия в сроки и порядке, которые установлены Правительством Российской Федерации.

6. На контролируемых лиц не может возлагаться обязанность по представлению сведений, документов, если иное не предусмотрено федеральными законами, а также, если соответствующие сведения, документы содержатся в государственных или муниципальных информационных ресурсах.

7. Инспектор в соответствии со статьей 32 Федерального закона может привлекать на добровольной основе свидетеля, которому могут быть известны какие-либо сведения о фактических обстоятельствах, имеющих значение для принятия решения при проведении контрольного мероприятия.

8. Инспектор в соответствии со статьей 33 Федерального закона вправе привлекать к проведению контрольного мероприятия экспертов, экспертные организации, аттестованных контрольным органом в установленном порядке, и включенных в реестр экспертов, экспертных организаций, привлекаемых к проведению контрольных мероприятий.

По требованию контролируемого лица инспектор обязан предоставить информацию об экспертах, экспертных организациях и иных лицах, привлекаемых для проведения контрольного мероприятия, в целях подтверждения полномочий.

9. Инспектор в соответствии со статьей 34 Федерального закона может привлекать для совершения отдельных контрольных действий специалистов, обладающих специальными знаниями и навыками, необходимыми для оказания содействия контрольным органам, в том числе при применении технических средств.

10. Свидетелям, специалистам, экспертам, экспертным организациям возмещаются расходы, понесенные ими в связи с участием в контрольных мероприятиях, в случае, если порядок возмещения расходов установлен федеральным законом о виде муниципального контроля.

11. В случае если проведение контрольного мероприятия оказалось невозможным в связи с отсутствием контролируемого лица по месту нахождения (осуществления деятельности), либо в связи с фактическим неосуществлением деятельности, контролируемым лицом, либо в связи с иными действиями (бездействием) контролируемого лица, повлекшими невозможность проведения или завершения контрольного мероприятия, инспектор составляет акт о невозможности проведения контрольного мероприятия с указанием причин и информирует контролируемое лицо о невозможности проведения контрольного мероприятия в порядке, предусмотренном частями 4 и 5 статьи 21 Федерального закона. В этом случае инспектор вправе совершить контрольные действия в рамках указанного контрольного мероприятия в любое время до завершения проведения контрольного мероприятия.

12. При проведении контрольных мероприятий и совершении контрольных действий, которые должны проводиться в присутствии контролируемого лица либо его представителя, присутствие контролируемого лица либо его представителя обязательно, за исключением проведения контрольных мероприятий, совершения контрольных действий, не требующих взаимодействия с контролируемым лицом.

В случаях отсутствия контролируемого лица либо его представителя, предоставления контролируемым лицом информации контрольному органу о невозможности присутствия при проведении контрольного мероприятия, контрольные действия совершаются, если оценка соблюдения обязательных требований при проведении контрольного мероприятия может быть проведена без присутствия контролируемого лица, а контролируемое лицо было надлежащим образом уведомлено о проведении контрольного мероприятия.

13. Случаи, при наступлении которых, контролируемое лицо вправе представить в контрольный орган информацию о невозможности присутствия при проведении контрольного мероприятия, в связи, с чем проведение контрольного мероприятия переносится контрольным органом на срок, необходимый для устранения обстоятельств, послуживших поводом для данного обращения контролируемого лица в контрольный орган.

14. Контрольное мероприятие может быть начато после внесения в единый реестр контрольных (надзорных) мероприятий сведений (далее - ЕРКНМ), в соответствии с Правилами формирования и ведения ЕРКНМ, утвержденными постановлением Правительства Российской Федерации от 16 апреля 2021 г. № 604 «Об утверждении Правил формирования и ведения единого реестра контрольных (надзорных) мероприятий и о внесении изменения в Постановление Правительства Российской Федерации от 28 апреля 2015 г. № 415».

15. Проведение контрольного мероприятия, не включенного в ЕРКНМ является грубым нарушением требований к организации и осуществлению муниципального контроля, и подлежит отмене, в том числе результаты такого мероприятия признаются недействительными.

16. Муниципальный контроль осуществляется без проведения плановых контрольных мероприятий. Внеплановые контрольные мероприятия могут проводиться только по согласованию с органами прокуратуры.

17. В целях оценки риска причинения вреда (ущерба) при принятии решения о проведении и

выборе вида внепланового контрольного мероприятия контрольным органом установлены индикаторы риска нарушения обязательных требований, указанные в приложении 1 к настоящему Положению.

18. В день подписания решения о проведении внепланового контрольного мероприятия в целях согласования его проведения контрольный орган направляет в орган прокуратуры сведения о внеплановом контрольном мероприятии с приложением копии решения о проведении внепланового контрольного мероприятия и документов, которые содержат сведения, послужившие основанием для его проведения.

19. Если основанием для проведения внепланового контрольного мероприятия являются сведения о непосредственной угрозе причинения вреда (ущерба) охраняемым законом ценностям, контрольный орган для принятия неотложных мер по ее предотвращению и устранению приступает к проведению внепланового контрольного мероприятия, незамедлительно (в течение двадцати четырех часов после получения соответствующих сведений) с извещением об этом органа прокуратуры по месту нахождения объекта контроля посредством направления в тот же срок документов, предусмотренных настоящим Положением.

20. При проведении контрольного мероприятия, предусматривающего взаимодействие с контролируемым лицом (его представителем) в месте осуществления деятельности контролируемого лица, контролируемому лицу (его представителю) инспектором, в том числе руководителем группы инспекторов, предъявляются служебное удостоверение, заверенная печатью бумажная копия либо решение о проведении контрольного мероприятия в форме электронного документа, подписанного квалифицированной электронной подписью, а также сообщается учетный номер контрольного мероприятия в ЕРКНМ.

21. Контрольные мероприятия, за исключением контрольных мероприятий без взаимодействия, могут проводиться только путем совершения инспектором и лицами, привлекаемыми к проведению контрольного мероприятия, следующих контрольных действий:

1) осмотр;

2) опрос;

3) получение письменных объяснений;

4) истребование документов;

5) экспертиза.

22. Срок проведения контрольного мероприятия, может быть приостановлен уполномоченным должностным лицом контрольного органа на основании мотивированного представления инспектора в случае, если срок осуществления экспертиз превышает срок проведения контрольного мероприятия, на срок осуществления экспертиз. Срок осуществления экспертиз определяется соответствующими правовыми актами, принятыми в отношении экспертиз.

23. Контрольный орган привлекает к участию в контрольном мероприятии по соответствующему виду контроля:

1) независимый орган инспекции - в отношении контролируемого лица, независимая оценка соблюдения обязательных требований которого была проведена независимым органом инспекции;

2) саморегулируемую организацию - в отношении контролируемого лица, являющегося членом саморегулируемой организации с обязательным членством (в случае оценки в рамках контрольного мероприятия обязательных требований, контроль за которыми относится к предмету деятельности саморегулируемой организации).

24. Инспекционный визит проводится в порядке, установленном статьей 70 Федерального закона. В ходе инспекционного визита могут совершаться следующие контрольные действия:

1) осмотр;

2) опрос;

3) получение письменных объяснений;

4) инструментальное обследование;

5) истребование документов, которые в соответствии с обязательными требованиями должны находиться в месте нахождения (осуществления деятельности) контролируемого лица (его филиалов, представительств, обособленных структурных подразделений) либо объекта контроля.

25. Срок проведения инспекционного визита в одном месте осуществления деятельности либо на одном производственном объекте (территории) не может превышать один рабочий день.

26. Документарная проверка проводится в порядке, установленном статьей 72 Федерального закона. В ходе документарной проверки могут совершаться следующие контрольные действия:

1) получение письменных объяснений;

2) истребование документов;

3) экспертиза.

27. Срок проведения документарной проверки не может превышать десять рабочих дней. В указанный срок не включается период с момента направления контрольным органом контролируемому лицу требования представить необходимые для рассмотрения в ходе документарной проверки документы до момента представления указанных в требовании документов в контрольный орган, а также период с момента направления контролируемому лицу информации контрольного органа о выявлении ошибок и (или) противоречий в представленных контролируемым лицом документах либо о несоответствии сведений, содержащихся в этих документах, сведениям, содержащимся в имеющихся у контрольного органа документах и (или) полученным при осуществлении муниципального контроля, и требования представить необходимые пояснения в письменной форме до момента представления указанных пояснений в контрольный орган.

28. Выездная проверка проводится в порядке, установленном статьей 73 Федерального закона. В ходе выездной проверки могут совершаться следующие контрольные действия:

1) осмотр;

2) опрос;

3) получение письменных объяснений;

4) истребование документов.

29. Срок проведения выездной проверки не может превышать десять рабочих дней. В отношении одного субъекта малого предпринимательства общий срок взаимодействия в ходе проведения выездной проверки не может превышать пятьдесят часов для малого предприятия и пятнадцать часов для микропредприятия (за исключением выездной проверки, основанием для проведения которой является наступление события, указанного в программе проверок и которая для микропредприятия не может продолжаться более сорока часов*).*

30. Наблюдение за соблюдением обязательных требований (мониторингом безопасности) проводится без взаимодействия с контролируемым лицом в соответствии со статьей 74 Федерального закона.

Выявленные в ходе наблюдения за соблюдением обязательных требований (мониторинга безопасности) сведения о причинении вреда (ущерба) или об угрозе причинения вреда (ущерба) охраняемым законом ценностям направляются главе Нефтекумского муниципального округа Ставропольского края для принятия решений в соответствии со статьей 60 Федерального закона.

31. Выездное обследование проводится без взаимодействия с контролируемым лицом и без его информирования в порядке, установленном статьей 75 Федерального закона.

В ходе выездного обследования инспектор может осуществлять осмотр общедоступных (открытых для посещения неограниченным кругом лиц) производственных объектов.

32. Срок проведения выездного обследования одного объекта (нескольких объектов, расположенных в непосредственной близости друг от друга) не может превышать один рабочий день.

Статья 5**. Результаты контрольного мероприятия**

1. Результатами контрольного мероприятия являются оценка соблюдения контролируемым лицом обязательных требований, создание условий для предупреждения нарушений обязательных требований и (или) прекращения их нарушений, восстановление нарушенного положения, направление уполномоченным органам или должностным лицам информации для рассмотрения вопроса о привлечении к ответственности и (или) применение контрольным органом мер, предусмотренных пунктом 2 части 2 статьи 90 Федерального закона.

2. По окончании проведения контрольного мероприятия составляется акт контрольного мероприятия (далее - акт). В случае если по результатам проведения такого мероприятия выявлено нарушение обязательных требований, в акте указывается, какое именно обязательное требование нарушено, каким нормативным правовым актом и его структурной единицей оно установлено. В случае устранения выявленного нарушения до окончания проведения контрольного мероприятия в акте указывается факт его устранения. Документы, иные материалы, являющиеся доказательствами нарушения обязательных требований, в том числе заполненные при проведении контрольного мероприятия проверочные листы, приобщаются к акту.

3. Оформление акта производится на месте проведения контрольного мероприятия в день окончания проведения такого мероприятия, за исключением, если составление акта по результатам контрольного мероприятия на месте его проведения невозможно по причине совершения экспертизы.

4. Акт контрольного мероприятия, проведение которого было согласовано органами прокуратуры, направляется в органы прокуратуры посредством ЕРКНМ непосредственно после его оформления.

Результаты контрольного мероприятия, содержащие информацию, составляющую государственную, коммерческую, служебную или иную охраняемую законом тайну, оформляются с соблюдением требований, предусмотренных законодательством Российской Федерации.

5. Информация о контрольных мероприятиях размещается в Едином реестре контрольных (надзорных) мероприятий.

6. В случае выявления при проведении контрольного мероприятия нарушений обязательных требований контролируемым лицом инспектор в пределах полномочий, предусмотренных законодательством Российской Федерации, обязан:

1) выдать после оформления акта контрольного мероприятия контролируемому лицу предписание об устранении выявленных нарушений с указанием разумных сроков их устранения и (или) о проведении мероприятий по предотвращению причинения вреда (ущерба) охраняемым законом ценностям, а также других мероприятий, предусмотренных федеральным законом о виде контроля;

2) незамедлительно принять предусмотренные законодательством Российской Федерации меры по недопущению причинения вреда (ущерба) охраняемым законом ценностям или прекращению его причинения вплоть до обращения в суд с требованием о запрете эксплуатации (использования) зданий, строений, сооружений, помещений и о доведении до сведения граждан, организаций любым доступным способом информации о наличии угрозы причинения вреда (ущерба) охраняемым законом ценностям и способах ее предотвращения в случае, если при проведении контрольного мероприятия установлено, что деятельность гражданина, организации, владеющих и (или) пользующихся объектом контроля, эксплуатация (использование) ими зданий, строений, сооружений, помещений, выполняемые работы, оказываемые услуги представляют непосредственную угрозу причинения вреда (ущерба) охраняемым законом ценностям или что такой вред (ущерб) причинен;

3) при выявлении в ходе контрольного мероприятия признаков преступления или административного правонарушения направить соответствующую информацию в государственный орган в соответствии со своей компетенцией или при наличии соответствующих полномочий принять меры по привлечению виновных лиц к установленной законом ответственности;

4) принять меры по осуществлению контроля за устранением выявленных нарушений обязательных требований, предупреждению нарушений обязательных требований, предотвращению возможного причинения вреда (ущерба) охраняемым законом ценностям;

5) рассмотреть вопрос о выдаче рекомендаций по соблюдению обязательных требований, проведении иных мероприятий, направленных на профилактику рисков причинения вреда (ущерба) охраняемым законом ценностям.

Статья 6. **Оценка результативности и эффективности**

1. Оценка результативности и эффективности деятельности контрольного органа осуществляется на основе системы показателей результативности и эффективности муниципального контроля.

2. В систему показателей результативности и эффективности деятельности контрольного органа входят:

1) индикативные показатели муниципального контроля;

2) ключевые показатели муниципального контроля.

3. Ключевые показатели осуществления муниципального жилищного контроля на территории Нефтекумского муниципального округа Ставропольского края и их целевые значения, индикативные показатели установлены в Приложении 2 к настоящему Положению.

4. Контрольный орган ежегодно осуществляет подготовку доклада о муниципальном контроле с учетом требований, установленных Федеральным законом.

Статья 7. **Обжалование решений администрации, контрольного органа, действий (бездействия) их должностных лиц**

1. Решения органа муниципального контроля, действия (бездействие) должностных лиц органа муниципального контроля могут быть обжалованы в порядке, установленном главой 9 Федерального закона.

2. Досудебный порядок подачи жалоб при осуществлении муниципального жилищного контроля не применяется.

Приложение 1
к Положению о муниципальном жилищном контроле
на территории Нефтекумского муниципального округа
Ставропольского края

ПЕРЕЧЕНЬ
индикаторов риска нарушения обязательных требований при осуществлении муниципального жилищного контроля на территории Нефтекумского муниципального округа Ставропольского края

При осуществлении муниципального жилищного контроля на территории Нефтекумского муниципального округа Ставропольского края устанавливаются следующие индикаторы риска нарушения обязательных требований:

1. Трехкратный и более рост количества обращений за единицу времени (месяц, шесть месяцев, двенадцать месяцев) в сравнении с предшествующим аналогичным периодом и (или) с аналогичным периодом предшествующего календарного года, поступивших от граждан или организаций, являющихся собственниками помещений в многоквартирном доме, граждан, являющихся пользователями помещений в многоквартирном доме, информации от органов государственной власти, органов местного самоуправления, из средств массовой информации о фактах нарушений обязательных требований, установленных частью 1 статьи 20 Жилищного кодекса Российской Федерации.

2. Выявление в течение трех месяцев более пяти фактов несоответствия сведений (информации), полученных от гражданина или организации, являющихся собственниками помещений в многоквартирном доме, гражданина, являющегося пользователем помещения в многоквартирном доме, информации от органов государственной власти, органов местного самоуправления, из средств массовой информации и информации, размещенной контролируемым лицом в государственной информационной системе жилищно-коммунального хозяйства.

Приложение 2
к Положению о муниципальном
жилищном контроле на территории
Нефтекумского муниципального округа
Ставропольского края

КЛЮЧЕВЫЕ ПОКАЗАТЕЛИ
осуществления муниципального жилищного контроля на территории Нефтекумского муниципального округа Ставропольского края и их целевые значения, индикативные показатели

1. Ключевые показатели и их целевые значения:

1) доля устраненных нарушений от числа выявленных нарушений обязательных требований, в результате чего была снята угроза причинения вреда охраняемым законом ценностям - 90%;

2) доля субъектов, допустивших нарушения, в результате которых причинен вред (ущерб) или была создана угроза его причинения, выявленные в результате проведения контрольно-надзорных мероприятий, от общего числа проверенных субъектов - 10%.

2. Индикативные показатели:

1) количество поступивших обращений граждан и организаций о нарушении обязательных требований;

2) количество проведенных внеплановых контрольных мероприятий;

3) количество принятых органами прокуратуры решений о согласовании проведения внепланового контрольного мероприятия;

4) количество выявленных нарушений обязательных требований;

5) количество поступивших возражений в отношении акта контрольного мероприятия;

6) количество выданных предписаний об устранении нарушений обязательных требований;

7) количество устраненных нарушений обязательных требований.

Контрольный орган ежегодно осуществляет подготовку доклада о виде муниципального контроля с указанием сведений о достижении ключевых показателей и сведений об индикативных по-

казателях видов контроля, в том числе о влиянии профилактических мероприятий и контрольных мероприятий на достижение ключевых показателей.

ДУМА НЕФТЕКУМСКОГО МУНИЦИПАЛЬНОГО ОКРУГА СТАВРОПОЛЬСКОГО КРАЯ ВТОРОГО СОЗЫВА

РЕШЕНИЕ

5 марта 2024 года г. Нефтекумск № 248

Об утверждении Положения о муниципальном контроле за исполнением единой теплоснабжающей организацией обязательств по строительству, реконструкции и (или) модернизации объектов теплоснабжения на территории Нефтекумского муниципального округа Ставропольского края

В соответствии Федеральными законами от 6 октября 2003 г. № 131-ФЗ «Об общих принципах организации местного самоуправления в Российской Федерации», от 27 июля 2010 г. № 190-ФЗ «О теплоснабжении», от 31 июля 2020 г. № 248-ФЗ «О государственном контроле (надзоре) и муниципальном контроле в Российской Федерации», Уставом Нефтекумского муниципального округа Ставропольского края, утвержденным решением Думы Нефтекумского городского округа от 15 августа 2023 г. № 129,

Дума Нефтекумского муниципального округа Ставропольского края

РЕШИЛА:

Статья 1

Утвердить Положение о муниципальном контроле за исполнением единой теплоснабжающей организацией обязательств по строительству, реконструкции и (или) модернизации объектов теплоснабжения на территории Нефтекумского муниципального округа Ставропольского края, согласно приложению.

Статья 2

Признать утратившими силу решения Думы Нефтекумского городского округа Ставропольского края:

от 14 декабря 2021 года № 699 «Об утверждении Положения о муниципальном контроле за выполнением единой теплоснабжающей организацией мероприятий по строительству, реконструкции и модернизации объектов теплоснабжения, необходимых для развития, повышения надежности и энергетической эффективности системы теплоснабжения, определенных для нее в схеме теплоснабжения на территории Нефтекумского городского округа Ставропольского края»;

от 13 декабря 2022 года № 41 «О внесении изменений в решение Думы Нефтекумского городского округа Ставропольского края от 14 декабря 2021 года № 699 ««Об утверждении Положения о муниципальном контроле за выполнением единой теплоснабжающей организацией мероприятий по строительству, реконструкции и модернизации объектов теплоснабжения, необходимых для развития, повышения надежности и энергетической эффективности системы теплоснабжения, определенных для нее в схеме теплоснабжения на территории Нефтекумского городского округа Ставропольского края».

Статья 3

Контроль за исполнением настоящего решения возложить на постоянную комиссию Думы Нефтекумского муниципального округа Ставропольского края по развитию сельского хозяйства, градостроительству, продовольствию и природопользованию, транспорту, связи и жилищно-коммунальному хозяйству (председатель - Шерпеев А.З.).

Статья 4

Настоящее решение вступает в силу со дня его официального опубликования.

Председатель Думы
Нефтекумского муниципального округа
Ставропольского края Д.А.Слюсарев

Глава Нефтекумского
муниципального округа
Ставропольского края Д.Н. Сокуренко

Приложение
к решению Думы Нефтекумского муниципального округа
Ставропольского края «Об утверждении Положения
о муниципальном контроле за исполнением единой
теплоснабжающей организацией обязательств
по строительству, реконструкции и (или) модернизации
объектов теплоснабжения на территории
Нефтекумского муниципального округа
Ставропольского края»
от 5 марта 2024 года № 248

ПОЛОЖЕНИЕ
о муниципальном контроле за исполнением единой теплоснабжающей организацией обязательств по строительству, реконструкции и (или) модернизации объектов теплоснабжения на территории Нефтекумского муниципального округа Ставропольского края

Статья 1. **Общие положения**

1. Положение о муниципальном контроле за исполнением единой теплоснабжающей организацией обязательств по строительству, реконструкции и (или) модернизации объектов теплоснабжения на территории Нефтекумского муниципального округа Ставропольского края (далее - Положение) определяет порядок организации и осуществления муниципального контроля за выполнением единой теплоснабжающей организацией обязательств по строительству, реконструкции и (или) модернизации объектов теплоснабжения на территории Нефтекумского муниципального округа Ставропольского края (далее - муниципальный контроль).

2. Предметом муниципального контроля является соблюдение единой теплоснабжающей организацией в процессе реализации мероприятий по строительству, реконструкции и (или) модернизации объектов теплоснабжения, необходимых для развития, обеспечения надежности и энергетической эффективности системы теплоснабжения и определенных для нее в схеме теплоснабжения на территории Нефтекумского муниципального округа Ставропольского края (далее - контролируемое лицо, Схема теплоснабжения), требований в пределах полномочий установленных Федеральным законом от 27 июля 2010 года № 190-ФЗ «О теплоснабжении».

Объектами муниципального контроля (далее - объект контроля) являются:

деятельность, действия (бездействие) контролируемых лиц, в рамках которых должны соблюдаться обязательные требования закона о теплоснабжении, в том числе предъявляемые к контролируемым лицам, осуществляющим деятельность, действия (бездействие);

источники тепловой энергии, тепловые сети или их совокупность.

3. Целью муниципального контроля является снижение аварийности на объектах теплоснабжения, обеспечение надежности и энергетической эффективности системы теплоснабжения, обеспечение соблюдения контролируемым лицом обязательных требований, мероприятий, определенных в схеме теплоснабжения.

4. Муниципальный контроль осуществляется в соответствии с Федеральным законом от 6 октября 2003 года № 131-ФЗ «Об общих принципах организации местного самоуправления в Российской Федерации», Федеральным законом от 31 июля 2020 года № 248-ФЗ «О государственном

контроле (надзоре) и муниципальном контроле в Российской Федерации» (далее - Федеральный закон), Федеральным законом от 27 июля 2010 года № 190-ФЗ «О теплоснабжении».

5. Муниципальный контроль за выполнением контролируемым лицом обязательств по строительству, реконструкции и модернизации объектов теплоснабжения, необходимых для развития, повышения надежности и энергетической эффективности системы теплоснабжения, определенных для нее в схеме теплоснабжения на территории Нефтекумского муниципального округа Ставропольского края осуществляет управление жилищно-коммунального хозяйства администрации Нефтекумского муниципального округа Ставропольского края (далее - уполномоченный орган).

6. Уполномоченным органом в соответствии с частью 2 статьи 16 и частью 5 статьи 17 Федерального закона ведется учет объектов контроля с использованием информационной системы.

7. При сборе, обработке, анализе и учете сведений об объектах контроля для целей их учета уполномоченный орган использует информацию, представляемую ему в соответствии с нормативными правовыми актами, информацию, получаемую в рамках межведомственного взаимодействия, а также общедоступную информацию.

8. При осуществлении учета объектов контроля на контролируемых лиц не может возлагаться обязанность по представлению сведений, документов, если иное не предусмотрено федеральными законами, а также, если соответствующие сведения, документы содержатся в государственных или муниципальных информационных ресурсах.

9. Решение о проведении контрольных мероприятий, в том числе документарной проверки принимается руководителем (заместителем руководителя) уполномоченного органа. Муниципальный контроль осуществляет должностное лицо уполномоченного органа, в должностные обязанности которого входит в соответствии с должностной инструкцией осуществление муниципального контроля, в том числе проведение профилактических и контрольных мероприятий

10. Уполномоченный орган при осуществлении муниципального контроля проводит контрольные мероприятия из числа предусмотренных (далее - контрольные мероприятия).

Статья 2. **Управление рисками причинения вреда (ущерба) охраняемым законом ценностям при осуществлении муниципального контроля**

Система оценки и управления рисками причинения вреда (ущерба) охраняемым законом ценностям при осуществлении муниципального контроля не применяется, в силу части 7 статьи 22 Федерального закона, плановые контрольные мероприятии не проводятся.

Статья 3. **Профилактика рисков причинения вреда (ущерба) охраняемым законом ценностям**

1. При осуществлении муниципального контроля могут проводиться следующие виды профилактических мероприятий:

информирование;

объявление предостережения о недопустимости нарушения обязательных требований;

консультирование;

профилактический визит.

2. Уполномоченный орган при проведении профилактических мероприятий осуществляет взаимодействие с контролируемым лицом только в случаях, установленных Федеральным законом.

3. В случае если при проведении профилактических мероприятий установлено, что объекты контроля представляют явную непосредственную угрозу причинения вреда (ущерба) охраняемым законом ценностям или такой вред (ущерб) причинен, должностные лица, на которых в соответствии с должностными инструкциями возложено осуществление муниципального контроля, незамедлительно направляют информацию об этом руководителю (заместителю руководителя) уполномоченного органа для принятия решения о проведении контрольных мероприятий.

4. Информирование по вопросам соблюдения обязательных требований осуществляется уполномоченным органом посредством размещения соответствующих сведений на официальном сайте администрации Нефтекумского муниципального округа Ставропольского края в информационно-телекоммуникационной сети «Интернет» (далее - официальный сайт администрации) и средствах массовой информации.

5. Уполномоченный орган обязан размещать и поддерживать в актуальном состоянии на официальном сайте администрации сведения, предусмотренные частью 3 статьи 46 Федерального закона.

6. Предостережение о недопустимости нарушения обязательных требований с предложением принять меры по обеспечению соблюдения обязательных требований (далее - предостережение) объявляется контролируемому лицу при наличии у должностного лица сведений о готовящихся нарушениях обязательных требований или признаках нарушений обязательных требований и (или) при отсутствии подтвержденных данных о том, что нарушение обязательных требований причинило вред (ущерб) охраняемым законом ценностям либо создало угрозу причинения вреда (ущерба) охраняемым законом ценностям.

Учет предостережений осуществляется уполномоченным органом путем ведения журнала учета предостережений с присвоением регистрационного номера.

Контролируемое лицо в течение 15 календарных дней со дня получения предостережения вправе подать в уполномоченный орган возражение в отношении указанного предостережения (далее - возражение), содержащее следующие сведения:

1) наименование юридического лица, фамилия, имя и отчество (при наличии) индивидуального предпринимателя или гражданина, а также номер (номера) контактного телефона, адрес (адреса) электронной почты (при наличии) и почтовый адрес, по которым должен быть направлен ответ контролируемому лицу;

2) сведения о предостережении и должностном лице, направившем такое предостережение;

3) доводы, на основании которых контролируемое лицо не согласно с объявленным предостережением;

4) личная подпись и дата.

Возражение направляется контролируемым лицом на бумажном носителе почтовым отправлением либо в форме электронного документа, подписанного электронной подписью, в порядке, установленном частью 6 статьи 21 Федерального закона.

7. Уполномоченный орган в течение 30 календарных дней со дня регистрации возражения:

1) обеспечивает объективное, всестороннее и своевременное рассмотрение возражения, в случае необходимости - с участием контролируемого лица, направившего возражение, или его уполномоченного представителя;

2) запрашивает при необходимости документы и материалы от государственных органов, органов местного самоуправления и организаций в рамках межведомственного информационного взаимодействия и у иных лиц;

3) по результатам рассмотрения возражения принимает меры, направленные на восстановление или защиту нарушенных прав и законных интересов контролируемого лица;

4) направляет письменный ответ по существу поставленных в возражении вопросов.

8. По результатам рассмотрения возражения уполномоченный орган принимает одно из следующих решений:

1) удовлетворяет возражение в форме отмены объявленного предостережения;

2) отказывает в удовлетворении возражения.

9. Консультирование контролируемых лиц осуществляется должностным лицом уполномоченного органа по телефону, посредством видео-конференц-связи, на личном приеме либо в ходе проведения профилактических мероприятий, контрольных мероприятий и не должно превышать 15 минут.

10. Личный прием граждан проводится руководителем (заместителем руководителя) уполномоченного органа. Информация о месте приема, а также об установленных для приема днях и часах размещается на официальном сайте администрации.

11. Консультирование осуществляется в устной или письменной форме по следующим вопросам:

1) организация и осуществление муниципального контроля;

2) порядок осуществления контрольных мероприятий, установленных настоящим Положением;

3) порядок обжалования действий (бездействия) должностных лиц уполномоченного органа;

4) получение информации о нормативных правовых актах (их отдельных положениях), содержащих обязательные требования, оценка соблюдения которых осуществляется уполномоченным органом в рамках контрольных мероприятий.

12. Консультирование в письменной форме осуществляется должностным лицом в следующих случаях:

1) контролируемым лицом представлен письменный запрос о представлении письменного ответа по вопросам консультирования;

2) за время консультирования предоставить ответ на поставленные вопросы невозможно;

3) ответ на поставленные вопросы требует дополнительного запроса сведений.

13. При осуществлении консультирования должностное лицо уполномоченного органа обязано соблюдать конфиденциальность информации, доступ к которой ограничен в соответствии с законодательством Российской Федерации.

В ходе консультирования не может предоставляться информация, содержащая оценку конкретного контрольного мероприятия, решений и (или) действий должностных лиц уполномоченного органа, иных участников контрольного мероприятия.

Информация, ставшая известной должностному лицу уполномоченного органа в ходе консультирования, не может использоваться уполномоченным органом в целях оценки контролируемого лица по вопросам соблюдения обязательных требований.

Уполномоченный орган ведет журналы учета консультирований.

В случае поступления в уполномоченный орган пяти и более однотипных обращений контролируемых лиц и их представителей консультирование осуществляется посредством размещения на официальном сайте администрации письменного разъяснения.

14. Профилактический визит проводится в соответствии со статьей 52 Федерального закона должностным лицом органа муниципального контроля в форме профилактической беседы по месту осуществления деятельности контролируемого лица либо путем использования видео-конференц-связи. В ходе профилактического визита контролируемое лицо информируется об обязательных требованиях, предъявляемых к его деятельности либо к принадлежащим ему объектам контроля, их соответствии критериям риска, основаниях и о рекомендуемых способах снижения категории риска, а также о видах, содержании и об интенсивности контрольных мероприятий, проводимых в отношении объекта контроля исходя из его отнесения к соответствующей категории риска.

Проведение обязательных профилактических визитов должно быть предусмотрено в отношении контролируемых лиц, приступающих к осуществлению деятельности в определенной сфере.

О проведении обязательного профилактического визита контролируемое лицо должно быть уведомлено не позднее, чем за пять рабочих дней до даты его проведения.

Если при проведении профилактического визита будет установлено, что объекты контроля представляют явную непосредственную угрозу причинения вреда (ущерба) охраняемым законом ценностям или такой вред (ущерб) причинен, должностное лицо органа муниципального контроля незамедлительно направит информацию об этом руководителю уполномоченного органа муниципального контроля для принятия решения о проведении контрольных мероприятий.

15. Профилактические мероприятия осуществляются уполномоченным органом в целях стимулирования добросовестного соблюдения обязательных требований контролируемыми лицами, устранения условий, причин и факторов, способных привести к нарушениям обязательных требований и (или) причинению вреда (ущерба) охраняемым законом ценностям, и доведения обязательных требований до контролируемых лиц, способов их соблюдения.

При осуществлении муниципального контроля проведение профилактических мероприятий, направленных на снижение риска причинения вреда (ущерба), является приоритетным по отношению к проведению контрольных мероприятий.

Статья 4. **Осуществление муниципального контроля**

1. При осуществлении муниципального контроля уполномоченным органом могут проводиться следующие виды контрольных мероприятий и контрольных действий в рамках указанных мероприятий:

документарная проверка (получение письменных объяснений, истребование документов);

выездная проверка (посредством истребования документов);

наблюдение за соблюдением обязательных требований (посредством сбора, анализа имеющихся данных об объектах контроля, в том числе данных, которые поступают в ходе межведомственного информационного воздействия, предоставляются контролируемым лицом в рамках исполнения обязательных требований, а также данных, содержащихся в государственных и муниципальных системах, данных из сети «Интернет», иных общественных данных).

2. В случае, если достоверность сведений, содержащихся в документах, имеющихся в распоряжении уполномоченного органа, вызывает обоснованные сомнения либо эти сведения не позволяют оценить исполнение контролируемым лицом обязательных требований, уполномоченный орган направляет в адрес контролируемого лица требование представить иные необходимые для рассмотрения в ходе документарной проверки документы.

3. В течение десяти рабочих дней со дня получения данного требования при проведении документарной проверке контролируемое лицо обязано направить в уполномоченный орган указанные в требовании документы.

4. В случае, если в ходе документарной проверки выявлены ошибки и (или) противоречия в представленных контролируемым лицом документах либо выявлено несоответствие сведений, содержащихся в этих документах, сведениям, содержащимся в имеющихся у уполномоченного органа документах и (или) полученным при осуществлении муниципального контроля, информация об ошибках, о противоречиях и несоответствии сведений направляется контролируемому лицу с требованием представить в течение десяти рабочих дней необходимые пояснения. Контролируемое лицо, представляющее в уполномоченный орган пояснения относительно выявленных ошибок и (или) противоречий в представленных документах либо относительно несоответствия сведений, содержащихся в этих документах, сведениям, содержащимся в имеющихся у уполномоченного органа документах и (или) полученным при осуществлении муниципального контроля, вправе дополнительно представить в уполномоченный орган документы, подтверждающие достоверность ранее представленных документов.

5. Срок проведения документарной проверки не может превышать десять рабочих дней. В указанный срок не включается период с момента направления уполномоченным органом контролируемому лицу требования представить необходимые для рассмотрения в ходе документарной проверки документы до момента представления указанных в требовании документов в уполномоченный орган, а также период с момента направления контролируемому лицу информации уполномоченного органа о выявлении ошибок и (или) противоречий в представленных контролируемым лицом документах либо о несоответствии сведений, содержащихся в этих документах, сведениям, содержащимся в имеющихся у уполномоченного органа документах и (или) полученным при осуществлении муниципального контроля, и требования представить необходимые пояснения в письменной форме до момента представления указанных пояснений в уполномоченный орган.

6. Выездная проверка проводится в случае, если не представляется возможным:

1) удостовериться в полноте и достоверности сведений, которые содержатся в находящихся в распоряжении уполномоченного органа или в запрашиваемых им документах и объяснениях контролируемого лица;

2) оценить соответствие деятельности, действий (бездействия) контролируемого лица и (или) принадлежащих ему и (или) используемых им объектов контроля обязательным требованиям.

7. О проведении выездной проверки контролируемое лицо уведомляется путем направления копии решения о проведении выездной проверки не позднее, чем за двадцать четыре часа до ее начала в порядке, предусмотренном статьей 21 Федерального закона, если иное не предусмотрено федеральным законом о виде контроля.

8. Внеплановая выездная проверка может проводиться только по согласованию с органами прокуратуры, за исключением случаев ее проведения в соответствии с пунктами 3 - 6 части 1, частью 3 статьи 57 и частью 12 статьи 66 Федерального закона.

При осуществлении муниципального контроля индикаторы риска нарушения обязательных требований устанавливаются согласно приложению 1 к настоящему Положению.

9. Согласование проведения внепланового контрольного мероприятия с органами прокуратуры проводится в соответствии с приказом Генерального прокурора Российской Федерации от 2 июня 2021 г. № 294 «О реализации Федерального закона от 31 июля 2020 года № 248-ФЗ «О государственном контроле (надзоре) и муниципальном контроле в Российской Федерации».

10. Муниципальный контроль осуществляется без проведения плановых контрольных мероприятий.

11. Контрольные мероприятия начинаются после внесения в единый реестр контрольных (надзорных) мероприятий сведений, установленных правилами его формирования и ведения, за исключением наблюдения за соблюдением обязательных требований и выездного обследования, а также случаев неработоспособности единого реестра контрольных мероприятий, зафиксированных оператором реестра.

12. При проведении контрольных мероприятий используются средства фото-, видеосъемки.

13. Внеплановые контрольные мероприятия, за исключением проводимых без взаимодействия с контролируемым лицом, проводятся по основаниям, предусмотренным пунктами 1, 3 - 6 части 1 статьи 57 Федерального закона.

14. Наблюдение за соблюдением обязательных требований осуществляется инспектором путем анализа данных об объектах контроля, имеющихся у контрольного органа, в том числе данных,

которые поступают в ходе межведомственного информационного взаимодействия, предоставляются контролируемыми лицами в рамках исполнения обязательных требований, а также данных, содержащихся в государственных и муниципальных информационных системах, данных из сети «Интернет», иных общедоступных данных, а также данных полученных с использованием работающих в автоматическом режиме технических средств фиксации правонарушений, имеющих функции фото- и киносъемки, видеозаписи. Наблюдение за соблюдением обязательных требований осуществляется по месту нахождения инспектора постоянно (систематически, регулярно, непрерывно) на основании заданий руководителя (заместителя руководителя) контрольного органа, включая задания, содержащиеся в планах работы контрольного органа в течение установленного в нем срока.

Форма задания должностного лица об осуществлении наблюдения за соблюдением обязательных требований утверждается контрольным органом.

При наблюдении за соблюдением обязательных требований на контролируемых лиц не возлагаются обязанности, не установленные обязательными требованиями.

Выявленные в ходе наблюдения за соблюдением обязательных требований инспектором сведения о причинении вреда (ущерба) или об угрозе причинения вреда (ущерба) охраняемым законом ценностям направляются руководителю (заместителю руководителя) контрольного органа для принятия решений в соответствии с положениями Федерального закона.

Статья 5**. Результаты контрольного мероприятия**

1. Результатами контрольного мероприятия являются оценка соблюдения контролируемым лицом обязательных требований, создание условий для предупреждения нарушений обязательных требований и (или) прекращения их нарушений, восстановление нарушенного положения, направление уполномоченным органам или должностным лицам информации для рассмотрения вопроса о привлечении к ответственности и (или) применение контрольным органом мер, предусмотренных пунктом 2 части 2 статьи 90 Федерального закона.

2. По окончании проведения контрольного мероприятия составляется акт контрольного мероприятия (далее - акт). В случае если по результатам проведения такого мероприятия выявлено нарушение обязательных требований, в акте указывается, какое именно обязательное требование нарушено, каким нормативным правовым актом и его структурной единицей оно установлено. В случае устранения выявленного нарушения до окончания проведения контрольного мероприятия в акте указывается факт его устранения. Документы, иные материалы, являющиеся доказательствами нарушения обязательных требований, в том числе заполненные при проведении контрольного мероприятия проверочные листы, приобщаются к акту.

3. Оформление акта производится на месте проведения контрольного мероприятия в день окончания проведения такого мероприятия, за исключением, если составление акта по результатам контрольного мероприятия на месте его проведения невозможно по причине совершения экспертизы.

4. Акт контрольного мероприятия, проведение которого было согласовано органами прокуратуры, направляется в органы прокуратуры посредством ЕРКНМ непосредственно после его оформления.

Результаты контрольного мероприятия, содержащие информацию, составляющую государственную, коммерческую, служебную или иную охраняемую законом тайну, оформляются с соблюдением требований, предусмотренных законодательством Российской Федерации.

5. Информация о контрольных мероприятиях размещается в Едином реестре контрольных (надзорных) мероприятий.

6. В случае выявления при проведении контрольного мероприятия нарушений обязательных требований контролируемым лицом инспектор в пределах полномочий, предусмотренных законодательством Российской Федерации, обязан:

1) выдать после оформления акта контрольного мероприятия контролируемому лицу предписание об устранении выявленных нарушений с указанием разумных сроков их устранения и (или) о проведении мероприятий по предотвращению причинения вреда (ущерба) охраняемым законом ценностям, а также других мероприятий, предусмотренных федеральным законом о виде контроля;

2) незамедлительно принять предусмотренные законодательством Российской Федерации меры по недопущению причинения вреда (ущерба) охраняемым законом ценностям или прекращению его причинения вплоть до обращения в суд с требованием о запрете эксплуатации (использования) зданий, строений, сооружений, помещений и о доведении до сведения граждан, организаций любым доступным способом информации о наличии угрозы причинения вреда (ущерба) охраняе-

мым законом ценностям и способах ее предотвращения в случае, если при проведении контрольного мероприятия установлено, что деятельность гражданина, организации, владеющих и (или) пользующихся объектом контроля, эксплуатация (использование) ими зданий, строений, сооружений, помещений, выполняемые работы, оказываемые услуги представляют непосредственную угрозу причинения вреда (ущерба) охраняемым законом ценностям или что такой вред (ущерб) причинен;

3) при выявлении в ходе контрольного мероприятия признаков преступления или административного правонарушения направить соответствующую информацию в государственный орган в соответствии со своей компетенцией или при наличии соответствующих полномочий принять меры по привлечению виновных лиц к установленной законом ответственности;

4) принять меры по осуществлению контроля за устранением выявленных нарушений обязательных требований, предупреждению нарушений обязательных требований, предотвращению возможного причинения вреда (ущерба) охраняемым законом ценностям;

5) рассмотреть вопрос о выдаче рекомендаций по соблюдению обязательных требований, проведении иных мероприятий, направленных на профилактику рисков причинения вреда (ущерба) охраняемым законом ценностям.

7. Профилактика рисков причинения вреда (ущерба) охраняемым законом ценностям осуществляется на основании программы профилактики рисков причинения вреда, ежегодно утверждаемой уполномоченными органами в порядке и сроки, установленные постановлением Правительства Российской Федерации от 25 июня 2021 г. № 990 «Об утверждении Правил разработки и утверждения контрольными (надзорными) органами программы профилактики рисков причинения вреда (ущерба) охраняемым законом ценностям».

Утвержденные программы профилактики размещаются на официальном сайте администрации.

8. Уполномоченный орган проводит профилактические мероприятия, предусмотренные частью 7 настоящей статьи, в соответствии с главой 10 Федерального закона.

Статья 6. **Оценка результативности и эффективности**

1. Оценка результативности и эффективности деятельности уполномоченного органа осуществляется на основе системы показателей результативности и эффективности муниципального контроля.

2. В систему показателей результативности и эффективности деятельности уполномоченного органа входят:

1) индикативные показатели муниципального контроля;

2) ключевые показатели муниципального контроля.

3. Ключевые показатели осуществления муниципального контроля за выполнением единой теплоснабжающей организацией мероприятий по строительству, реконструкции и модернизации объектов теплоснабжения, необходимых для развития, повышения надежности и энергетической эффективности системы теплоснабжения, определенных для нее в схеме теплоснабжения на территории Нефтекумского муниципального округа Ставропольского края и их целевые значения, индикативные показатели установлены в Приложении 2 к настоящему Положению.

4. Уполномоченный орган ежегодно осуществляет подготовку доклада о муниципальном контроле с учетом требований, установленных Федеральным законом.

Статья 7. **Обжалование решений администрации, контрольного органа, действий (бездействия) их должностных лиц**

1. Решения уполномоченного органа муниципального контроля, действия (бездействие) должностных лиц органа муниципального контроля могут быть обжалованы в порядке, установленном главой 9 Федерального закона.

2. Досудебный порядок подачи жалоб при осуществлении муниципального жилищного контроля не применяется.

Приложение 1
к Положению о муниципальном контроле
за исполнением единой теплоснабжающей организацией
обязательств по строительству, реконструкции
и (или) модернизации объектов теплоснабжения
на территории Нефтекумского муниципального округа
Ставропольского края

ИНДИКАТОРЫ
риска нарушения обязательных требований при осуществлении муниципального контроля за исполнением единой теплоснабжающей организацией обязательств по строительству, реконструкции и (или) модернизации объектов теплоснабжения на территории Нефтекумского муниципального округа Ставропольского края

К индикаторам риска нарушения обязательных требований при осуществлении муниципального контроля за исполнением единой теплоснабжающей организацией обязательств по строительству, реконструкции и (или) модернизации объектов теплоснабжения на территории Нефтекумского муниципального округа Ставропольского края относится поступление в уполномоченный орган обращения гражданина или организации, информации от органов государственной власти, органов местного самоуправления, из средств массовой информации о невыполнении единой теплоснабжающей организацией обязательств по строительству, реконструкции и модернизации объектов теплоснабжения, необходимых для развития, повышения надежности и энергетической эффективности системы теплоснабжения, определенных для нее в схеме теплоснабжения на территории Нефтекумского муниципального округа Ставропольского края.

Приложение 2
к Положению о муниципальном контроле
за исполнением единой теплоснабжающей организацией
обязательств по строительству, реконструкции
и (или) модернизации объектов теплоснабжения
на территории Нефтекумского муниципального округа
Ставропольского края

КЛЮЧЕВЫЕ ПОКАЗАТЕЛИ
осуществления муниципального контроля за исполнением единой теплоснабжающей организацией обязательств по строительству, реконструкции и (или) модернизации объектов теплоснабжения на территории Нефтекумского муниципального округа Ставропольского края и их целевые значения, индикативные показатели

№	Ключевые показатели	Целевые значения
1.	Процент устраненных нарушений из числа выявленных нарушений требований ФЗ «О теплоснабжении»	70%
2.	Процент обоснованных жалоб на действия (бездействие) органа муниципального контроля и (или) его должностного лица при проведении контрольных (надзорных) мероприятий	0%
3.	Процент отмененных результатов контрольных (надзорных) мероприятий	0%
4.	Процент результативных контрольных (надзорных) мероприятий, по которым не были приняты соответствующие меры административного воздействия	5%
5.	Процент внесенных судебных решений о назначении административного наказания по материалам органа муниципального контроля	95%
6.	Процент отмененных в судебном порядке постановлений по делам об административных правонарушениях от общего количества вынесенных органом муниципального контроля постановлений	0%

Индикативные показатели

Индикативные показатели, характеризующие параметры проведенных мероприятий					
1.	Выполняемость внеплановых проверок	Ввн = (Рф / Рп) х 100	Ввн - выполняемость внеплановых проверок Рф - количество проведенных внеплановых проверок (ед.) Рп - количество распоряжений на проведение внеплановых проверок (ед.)	100%	Письма и жалобы, поступившие в Контрольный орган
2.	Доля проверок, на результаты которых поданы жалобы	Ж х 100 / Пф	Ж - количество жалоб (ед.) Пф - количество проведенных проверок	0%	
3.	Доля проверок, результаты которых были признаны недействительными	Пн х 100 / Пф	Пн - количество проверок, признанных недействительными (ед.) Пф - количество проведенных проверок (ед.)	0%	
4.	Доля внеплановых проверок, которые не удалось провести в связи с отсутствием собственника и т.д.	По х 100 / Пф	По - проверки, не проведенные по причине отсутствия проверяемого лица (ед.) Пф - количество проведенных проверок (ед.)	30%	
5.	Доля заявлений, направленных на согласование в прокуратуру о проведении внеплановых проверок, в согласовании которых было отказано	Кзо х 100 / Кпз	Кзо - количество заявлений, по которым пришел отказ в согласовании (ед.) Кпз - количество поданных на согласование заявлений	10%	
6.	Доля проверок, по результатам которых материалы направлены в уполномоченные для принятия решений органы	Кнм х 100 / Квн	К нм - количество материалов, направленных в уполномоченные органы (ед.) Квн - количество выявленных нарушений (ед.)	100%	
7.	Количество проведенных профилактических мероприятий			Шт.	
Индикативные показатели, характеризующие объем задействованных трудовых ресурсов					
1.	Количество штатных единиц			Чел.	
2.	Нагрузка контрольных мероприятий на работников органа муниципального контроля	Км / Кр= Нк	Км - количество контрольных мероприятий (ед.) Кр - количество работников органа муниципального контроля (ед.) Нк - нагрузка на 1 работника (ед.)		

ДУМА НЕФТЕКУМСКОГО МУНИЦИПАЛЬНОГО ОКРУГА
СТАВРОПОЛЬСКОГО КРАЯ
ВТОРОГО СОЗЫВА

РЕШЕНИЕ

5 марта 2024 года г. Нефтекумск № 249

Об утверждении Порядка принятия решений о создании, реорганизации и ликвидации муниципальных унитарных предприятий Нефтекумского муниципального округа Ставропольского края

В соответствии с Федеральным законом от 6 октября 2003 года № 131-ФЗ «Об общих принципах организации местного самоуправления в Российской Федерации», Уставом Нефтекумского муниципального округа, утвержденным решением Думы Нефтекумского городского округа Ставропольского края от 15 августа 2023 года № 129, решением Думы Нефтекумского муниципального округа Ставропольского края от 26 сентября 2023 года № 152 «Об утверждении Положения об управлении и распоряжении муниципальным имуществом Нефтекумского муниципального округа Ставропольского края», в целях установления порядка создания, реорганизации и ликвидации муниципальных унитарных предприятий Нефтекумского муниципального округа Ставропольского края,

Дума Нефтекумского муниципального округа Ставропольского края

РЕШИЛА:

Статья 1

Утвердить прилагаемый Порядок принятия решений о создании, реорганизации и ликвидации муниципальных унитарных предприятий Нефтекумского муниципального округа Ставропольского края.

Статья 2

Признать утратившим силу решение Думы Нефтекумского городского округа Ставропольского края от 6 февраля 2018 года №107 «Об утверждении Порядка принятия решений о создании, реорганизации и ликвидации муниципальных предприятий Нефтекумского городского округа Ставропольского края».

Статья 3

Контроль за исполнением настоящего решения возложить на постоянную комиссию Думы Нефтекумского муниципального округа Ставропольского края по местному самоуправлению, законотворчеству и правопорядку (председатель - Абдулнасыров Р.К.).

Статья 4

Настоящее решение вступает в силу со дня его официального опубликования.

Председатель Думы
Нефтекумского муниципального округа
Ставропольского края Д.А. Слюсарев

Глава Нефтекумского
муниципального округа
Ставропольского края Д.Н. Сокуренко

Приложение
к решению Думы Нефтекумского муниципального округа
Ставропольского края «Об утверждении Порядка
принятия решений о создании, реорганизации и
ликвидации муниципальных унитарных предприятий
Нефтекумского муниципального округа Ставропольского края»
от 5 марта 2024 года № 249

ПОРЯДОК
принятия решений о создании, реорганизации и ликвидации муниципальных унитарных предприятий Нефтекумского муниципального округа Ставропольского края

Статья 1. **Общие положения**

1. Порядок принятия решений о создании, реорганизации и ликвидации муниципальных унитарных предприятий Нефтекумского муниципального округа Ставропольского края (далее - Порядок) разработан в соответствии с Гражданским кодексом Российской Федерации, Федеральными законами Российской Федерации: от 14 ноября 2002 года № 161-ФЗ «О государственных и муниципальных унитарных предприятиях», от 6 октября 2003 года № 131-ФЗ «Об общих принципах организации местного самоуправления на территории Российской Федерации», Уставом Нефтекумского муниципального округа, утвержденным решением Думы Нефтекумского городского округа Ставропольского края от 15 августа 2023 года № 129, решением Думы Нефтекумского муниципального округа Ставропольского края от 26 сентября 2023 года № 152 «Об утверждении Положения об управлении и распоряжении муниципальным имуществом Нефтекумского муниципального округа Ставропольского края».

2. Порядок устанавливает процедуру принятия решений о создании, реорганизации и ликвидации муниципальных унитарных предприятий Нефтекумского муниципального округа Ставропольского края.

3. Учредителем муниципальных унитарных предприятий Нефтекумского муниципального округа Ставропольского края (далее - муниципальные предприятия) от имени Нефтекумского муниципального округа Ставропольского края выступает администрация Нефтекумского муниципального округа Ставропольского края.

4. Решение о создании, реорганизации и ликвидации муниципальных предприятий принимается администрацией Нефтекумского муниципального округа Ставропольского края (далее - Администрация).

5 Администрация определяет цели, условия и порядок деятельности муниципальных предприятий, утверждает их уставы, наделяет их имуществом, необходимым для осуществления их функций и задач.

6. Муниципальным унитарным предприятием признается коммерческая организация, не наделенная правом собственности на закрепленное за ней собственником имущество. Имущество муниципального предприятия является неделимым и не может быть распределено по вкладам (долям, паям), в том числе между работниками предприятия.

7. В Нефтекумском муниципальном округе Ставропольского края создаются и действуют муниципальные унитарные предприятия, основанные на праве хозяйственного ведения.

8. Имущество муниципальных предприятий находится в муниципальной собственности и передается предприятию на праве хозяйственного ведения на основании постановления Администрации.

9. Иные вопросы, возникающие при принятии решений о создании, реорганизации и ликвидации муниципальных предприятий, не урегулированные настоящим Порядком, решаются в соответствии с действующим законодательством Российской Федерации.

Статья 2. **Порядок принятия решений о создании муниципальных предприятий**

1. Администрация, отраслевые (функциональные) органы Администрации, осуществляющие координацию и регулирование деятельности в соответствующей отрасли (сфере) управления, осуществляют мероприятия по созданию муниципальных предприятий в соответствии с законодательством Российской Федерации, законодательством Ставропольского края и муниципальными правовыми актами Нефтекумского муниципального округа Ставропольского края.

2. Предложение о создании муниципального предприятия направляется управлением жи-

лищно-коммунального хозяйства администрации Нефтекумского муниципального округа Ставропольского края (далее -управление жилищно-коммунального хозяйства) главе Нефтекумского муниципального округа Ставропольского края и должно содержать:

обоснование необходимости или целесообразности создания данного муниципального предприятия;

цели создания;

основные виды деятельности;

сведения о количестве рабочих мест;

в необходимых случаях технико-экономическое обоснование. Технико-экономическое обоснование создания муниципального предприятия должно содержать следующие показатели:

затраты на создание муниципального предприятия;

объемы производства продукции (работ, услуг);

затраты на производство продукции (работ, услуг);

размер ожидаемой прибыли.

3. Предложение о создании муниципального предприятия, в соответствии с резолюцией главы Нефтекумского муниципального округа Ставропольского края, передается для рассмотрения и предварительного согласования в финансовое управление администрации Нефтекумского муниципального округа Ставропольского края (далее - финансовое управление) и отдел правового, кадрового обеспечения и профилактики коррупционных правонарушений администрации Нефтекумского муниципального округа Ставропольского края (далее - отдел правового, кадрового обеспечения и профилактики коррупционных правонарушений).

4. Срок рассмотрения и предварительного согласования предложения о создании муниципального предприятия, отраслевым (функциональным) органам Администрации, указанным в части 3 настоящей статьи, устанавливается в течение пяти рабочих дней.

По истечении установленного срока отраслевые (функциональные) органы Администрации, на рассмотрение и предварительное согласование которым было представлено предложение о создании муниципального предприятия направляют главе Нефтекумского муниципального округа Ставропольского края письменное согласование (или отказ в согласовании) о создании муниципального предприятия.

5. Рассмотрев согласования (отказы в согласовании) о создании муниципального предприятия, глава Нефтекумского муниципального округа Ставропольского края принимает решение о создании, либо об отказе в создании муниципального предприятия.

В случае принятия решения о создании муниципального предприятия, Администрация осуществляет подготовку постановления Администрации о создании муниципального предприятия, в котором в обязательном порядке указывается:

цель деятельности;

сведения о полном фирменном наименовании муниципального предприятия;

сведения о порядке формирования уставного фонда муниципального предприятия, размер уставного фонда и виды муниципального имущества, за счет которого надлежит произвести его формирование;

лицо, на которое возлагаются обязанности по подготовке и представлению в регистрирующий орган учредительных документов для государственной регистрации созданного юридического лица;

данные об органе Администрации, координирующем деятельность создаваемого муниципального предприятия.

6. К проекту постановления Администрации о создании муниципального предприятия прилагаются: пояснительная записка и технико-экономическое обоснование (в необходимых случаях).

7. Муниципальное предприятие считается созданным с момента его государственной регистрации.

8. В случае необходимости внесения изменений в Устав действующего муниципального предприятия руководитель муниципального предприятия обеспечивает подготовку соответствующих изменений в Устав и направляет их в Администрацию для утверждения, с предварительным согласованием с управлением имущественных и земельных отношений администрации Нефтекумского муниципального округа Ставропольского края (далее - управление имущественных и земельных отношений) и управления жилищно-коммунального хозяйства.

9. Управление имущественных и земельных отношений вносит соответствующие изменения в реестр муниципальной собственности Нефтекумского муниципального округа Ставропольского

края.

Статья 3. **Порядок принятия решений о реорганизации муниципальных предприятий**

1. Реорганизация унитарного предприятия может быть осуществлена в форме:

слияния двух или нескольких унитарных предприятий;

присоединения к унитарному предприятию одного или нескольких унитарных предприятий;

разделения унитарного предприятия на два или несколько унитарных предприятий;

выделения из унитарного предприятия одного или нескольких унитарных предприятий;

преобразования унитарного предприятия в юридическое лицо иной организационно-правовой формы в случаях, предусмотренных законодательством Российской Федерации.

2. Реорганизация предприятия производится на основании постановления Администрация.

3. Администрация осуществляет мероприятия по реорганизации муниципальных предприятий в соответствии с законодательством Российской Федерации, законодательством Ставропольского края и настоящим Порядком.

4. Предложение о реорганизации муниципального предприятия направляется управлением жилищно-коммунального хозяйства главе Нефтекумского муниципального округа Ставропольского края и должно содержать:

обоснование необходимости или целесообразности проведения реорганизации;

технико-экономическое обоснование проведения реорганизации.

При этом финансово-экономическое обоснование должно содержать следующую информацию:

основные предпосылки для реорганизации муниципального предприятия;

источники финансирования мероприятий по реорганизации муниципального предприятия;

предполагаемую оценку эффективности, в том числе и бюджетной, от реорганизации муниципального предприятия.

5. Предложение о реорганизации муниципального предприятия, в соответствии с резолюцией главы Нефтекумского муниципального округа Ставропольского края, передается для рассмотрения и предварительного согласования в финансовое управление и отдел правового, кадрового обеспечения и профилактики коррупционных правонарушений.

6. В случаях, предусмотренных действующим законодательством Российской Федерации, решение о реорганизации предприятия согласовывается с антимонопольным органом.

7. Срок рассмотрения и предварительного согласования предложения о реорганизации муниципального предприятия, отраслевым (функциональным) органам Администрации, указанным в части 5 настоящей статьи, устанавливается в течение пяти рабочих дней.

По истечении установленного срока отраслевые (функциональные) органы Администрации, на рассмотрение и предварительное согласование которым было представлено предложение о реорганизации муниципального предприятия направляют главе Нефтекумского муниципального округа Ставропольского края письменное согласование (или отказ в согласовании) о реорганизации муниципального предприятия.

8. Рассмотрев согласования (отказы в согласовании) о реорганизации муниципального предприятия, глава Нефтекумского муниципального округа Ставропольского края принимает решение о реорганизации либо об отказе в реорганизации муниципального предприятия.

В случае принятия решения о реорганизации муниципального предприятия, Администрация осуществляет подготовку постановления Администрации о реорганизации муниципального предприятия, в котором в обязательном порядке указывается:

форма реорганизации;

срок проведения реорганизации;

обязанность заинтересованного лица по формированию состава, а Администрации по утверждению реорганизационной комиссии;

лицо, на которое возлагается контроль проведения процедуры реорганизации.

9. Переход прав и обязанностей от одного муниципального предприятия к другому (присоединение) или вновь возникшему муниципальному предприятию (слияние, преобразование) оформляется передаточным актом.

10. При разделении или выделении муниципального предприятия его права и обязанности переходят к муниципальному предприятию, созданному в результате разделения, выделения, в соответствии с разделительным балансом.

11. К передаточному акту и разделительному балансу муниципального предприятия должны

быть приложены:

бухгалтерский баланс на дату проведения реорганизации;

инвентаризационная опись основных средств и товарно-материальных ценностей на дату проведения реорганизации;

расшифровка дебиторской и кредиторской задолженности;

при слиянии, разделении, преобразовании справка о закрытии всех расчетных и иных счетов;

сведения о передаче дел, в том числе о заработной плате и личному составу.

Передаточный акт и разделительный баланс утверждается председателем реорганизационной комиссии.

12. Публикация в печати извещения о реорганизации и о сроке реорганизации, письменное извещение кредиторов реорганизуемого муниципального предприятия в порядке и сроки, установленные действующим законодательством Российской Федерации, подготовка Устава, внесение изменений в Устав и обеспечение их государственной регистрации, подготовка передаточного акта или разделительного баланса возлагаются на руководителя муниципального предприятия.

13. При реорганизации в форме преобразования, слияния, разделения руководитель реорганизуемого муниципального предприятия обеспечивает составление комиссионного акта об уничтожении печатей и штампов прекратившего свою деятельность муниципального предприятия. Акт передается вместе с документами правопреемнику.

14. Государственная регистрация возникших в результате реорганизации муниципальных предприятий, внесение записи о прекращении деятельности муниципального предприятия, а также государственная регистрация вносимых в Устав изменений осуществляется руководителем вновь созданного муниципального предприятия в порядке, установленном действующим законодательством Российской Федерации.

15. Руководитель муниципального предприятия в трехдневный срок после получения свидетельства о внесении записи в Единый государственный реестр юридических лиц представляет в Управление имущества заверенные копии документов, связанных с реорганизацией муниципального предприятия, для внесения изменений в реестр муниципальной собственности Нефтекумского муниципального округа Ставропольского края.

Статья 4. **Порядок принятия решений о ликвидации муниципального предприятия**

1. Ликвидация предприятий влечет их прекращение без перехода прав и обязанностей в порядке правопреемства к другим лицам.

Ликвидация предприятия производится на основании постановления Администрации.

Ликвидация осуществляется в порядке, установленном действующим законодательством Российской Федерации.

2. Администрация осуществляет мероприятия по ликвидации муниципальных предприятий в соответствии с законодательством Российской Федерации, законодательством Ставропольского края и настоящим Порядком.

3. Предложение о ликвидации муниципального предприятия направляется управлением жилищно-коммунального хозяйства главе Нефтекумского муниципального округа Ставропольского края и должно содержать:

обоснование необходимости проведения ликвидации предприятия;

сведения о направлениях предполагаемого использования муниципального имущества ликвидируемого предприятия.

4. Предложение о ликвидации муниципального предприятия, в соответствии с резолюцией главы Нефтекумского муниципального округа Ставропольского края, передается для рассмотрения и предварительного согласования в финансовое управление и отдел правового, кадрового обеспечения и профилактики коррупционных правонарушений.

5. Срок рассмотрения и предварительного согласования предложения о реорганизации муниципального предприятия, отраслевым (функциональным) органам Администрации, указанным в части 4 настоящей статьи, устанавливается в течение пяти рабочих дней.

По истечении установленного срока отраслевые (функциональные) органы Администрации на рассмотрение и предварительное согласование которым было представлено предложение о ликвидации муниципального предприятия направляют главе Нефтекумского муниципального округа Ставропольского края письменное согласование (или отказ в согласовании) о ликвидации муниципального предприятия.

6. Рассмотрев согласования (отказы в согласовании) о ликвидации муниципального предприятия, глава Нефтекумского муниципального округа Ставропольского края принимает решение о ликвидации, либо об отказе в ликвидации муниципального предприятия.

В случае принятия решения о ликвидации муниципального предприятия, Администрация осуществляет подготовку постановления Администрации о ликвидации муниципального предприятия, в котором в обязательном порядке указывается:

срок ликвидации;

состав и председатель ликвидационной комиссии;

лицо, на которое возлагается контроль проведения процедуры ликвидации предприятия.

7. С момента назначения ликвидационной комиссии к ней переходят все полномочия по управлению делами муниципального предприятия.

Ликвидационная комиссия от имени ликвидируемого муниципального предприятия выступает в суде.

8. Ликвидационная комиссия осуществляет все мероприятия, предусмотренные действующим законодательством Российской Федерации, связанные с ликвидацией муниципального предприятия, в том числе:

опубликовывает в средствах массовой информации, в которых опубликовываются данные о государственной регистрации юридического лица, сообщение о его ликвидации и о порядке и сроке заявления требований его кредиторами. Этот срок не может быть менее двух месяцев с момента опубликования сообщения о ликвидации;

принимает меры по выявлению кредиторов и получению дебиторской задолженности, а также уведомляет в письменной форме кредиторов о ликвидации муниципального предприятия;

после окончания срока предъявления требований кредиторами составляет промежуточный ликвидационный баланс, который содержит сведения о составе имущества ликвидируемого муниципального предприятия, перечне требований, предъявленных кредиторами, результатах их рассмотрения, а также о перечне требований, удовлетворенных вступившим в законную силу решением суда, независимо от того, были ли такие требования приняты ликвидационной комиссией;

осуществляет продажу имущества муниципального предприятия в порядке, установленном законодательством Российской Федерации, если имеющиеся у ликвидируемого муниципального предприятия денежные средства недостаточны для удовлетворения требований кредиторов;

после завершения расчетов с кредиторами составляет ликвидационный баланс муниципального предприятия;

формирует и передает в архив документы ликвидируемого муниципального предприятия;

передает имущество муниципального предприятия, оставшееся после удовлетворения требований кредиторов, в казну Нефтекумского муниципального округа Ставропольского края либо по распоряжению Администрации иному муниципальному предприятию.

Промежуточный ликвидационный баланс утверждается Администрацией.

9. Если при проведении ликвидации муниципального предприятия установлена его неспособность удовлетворить требования кредиторов в полном объеме, ликвидационная комиссия муниципального предприятия обязана в течение десяти дней с момента установления указанных выше обстоятельств обратиться в арбитражный суд с заявлением о банкротстве муниципального предприятия.

10. Ликвидация муниципального предприятия считается завершенной, а муниципальное предприятие - прекратившим свою деятельность после внесения об этом записи в единый государственный реестр юридических лиц.

11. Председатель ликвидационной комиссии муниципального предприятия обязан в трехдневный срок после получения в регистрирующем органе свидетельств о внесении записи в единый государственный реестр юридических лиц представить их в Управление имущества для внесения соответствующих сведений в реестр муниципальной собственности Нефтекумского муниципального округа Ставропольского края.

Статья 5. **Контроль за деятельностью муниципальных предприятий**

1. Контроль за деятельностью муниципальных предприятий осуществляет управление жилищно-коммунального хозяйства.

2. Муниципальное предприятие в течение 20 рабочих дней после окончания отчетного периода представляет в Управление жилищно-коммунального хозяйства бухгалтерскую отчетность.

3. Бухгалтерская отчетность унитарного предприятия подлежит обязательной ежегодной аудиторской проверке независимым аудитором.

ДУМА НЕФТЕКУМСКОГО МУНИЦИПАЛЬНОГО ОКРУГА СТАВРОПОЛЬСКОГО КРАЯ ВТОРОГО СОЗЫВА

РЕШЕНИЕ

5 марта 2024 года г. Нефтекумск № 251

Об утверждении Порядка осуществления Думой Нефтекумского муниципального округа Ставропольского края контроля за исполнением органами местного самоуправления и должностными лицами местного самоуправления Нефтекумского муниципального округа Ставропольского края полномочий по решению вопросов местного значения

В соответствии с пунктом 9 части 10 статьи 35 Федерального закона от 6 октября 2003 года № 131-ФЗ «Об общих принципах организации местного самоуправления в Российской Федерации», пунктом 9 части 5 статьи 28 Закона Ставропольского края от 2 марта 2005 года № 12-кз «О местном самоуправлении в Ставропольском крае», Уставом Нефтекумского муниципального округа Ставропольского края, утвержденным решением Думы Нефтекумского городского округа Ставропольского края от 15 августа 2023 года № 129,

Дума Нефтекумского муниципального округа Ставропольского края

РЕШИЛА:

Статья 1

Утвердить прилагаемый Порядок осуществления Думой Нефтекумского муниципального округа Ставропольского края контроля за исполнением органами местного самоуправления и должностными лицами местного самоуправления Нефтекумского муниципального округа Ставропольского края полномочий по решению вопросов местного значения.

Статья 2

Признать утратившими силу решения Думы Нефтекумского городского округа Ставропольского края:

от 4 сентября 2018 года № 227 «Об утверждении Положения о порядке осуществления Думой Нефтекумского городского округа Ставропольского края контроля за исполнением органами местного самоуправления и должностными лицами местного самоуправления Нефтекумского городского округа Ставропольского края полномочий по решению вопросов местного значения»;

от 24 мая 2022 года № 763 «О внесении изменений в решение Думы Нефтекумского городского округа Ставропольского края от 4 сентября 2018 года № 227 «Об утверждении Положения о порядке осуществления Думой Нефтекумского городского округа Ставропольского края контроля за исполнением органами местного самоуправления и должностными лицами местного самоуправления Нефтекумского городского округа Ставропольского края полномочий по решению вопросов местного значения».

Статья 3

Контроль за выполнением настоящего решения возложить на постоянную комиссию Думы Нефтекумского муниципального округа Ставропольского края по местному самоуправлению, законотворчеству и правопорядку (председатель - Р.К. Абдулнасыров).

Статья 4

Настоящее решение вступает в силу после дня его официального опубликования.

Председатель Думы
Нефтекумского муниципального округа
Ставропольского края Д.А. Слюсарев

Глава Нефтекумского
муниципального округа
Ставропольского края Д.Н. Сокуренко

Приложение
к решению Думы Нефтекумского муниципального округа
Ставропольского края «Об утверждении Порядка осуществления
Думой Нефтекумского муниципального округа
Ставропольского края контроля за исполнением органами
местного самоуправления и должностными лицами
местного самоуправления Нефтекумского муниципального округа
Ставропольского края полномочий
по решению вопросов местного значения»
от 5 марта 2024 г. № 251

ПОРЯДОК
осуществления Думой Нефтекумского муниципального округа Ставропольского края контроля за исполнением органами местного самоуправления и должностными лицами местного самоуправления Нефтекумского муниципального округа Ставропольского края полномочий по решению вопросов местного значения

Порядок осуществления Думой Нефтекумского муниципального округа Ставропольского края контроля за исполнением органами местного самоуправления и должностными лицами местного самоуправления Нефтекумского муниципального округа Ставропольского края полномочий по решению вопросов местного значения (далее - Порядок) определяет порядок организации контрольной деятельности Думы Нефтекумского муниципального округа Ставропольского края, направленной на повышение ответственности органов местного самоуправления и должностных лиц местного самоуправления Нефтекумского муниципального округа Ставропольского края, исполняющих полномочия по решению вопросов местного значения.

Статья 1. **Общие положения**

1. Контроль Думы Нефтекумского муниципального округа Ставропольского края за исполнением органами местного самоуправления и должностными лицами местного самоуправления Нефтекумского муниципального округа Ставропольского края полномочий по решению вопросов местного значения (далее - контроль) - форма осуществления полномочий Думы Нефтекумского муниципального округа Ставропольского края (далее - Дума муниципального округа), способствующая реализации местного самоуправления на территории Нефтекумского муниципального округа Ставропольского края (далее - муниципальный округ).

2. Основными принципами контрольной деятельности Думы муниципального округа являются законность, систематичность, оперативность, объективность и гласность.

3. Основными задачами контроля являются:

1) выработка и принятие мер, направленных на корректировку политики, планов и программ деятельности органов местного самоуправления и должностных лиц местного самоуправления муниципального округа;

2) оценка социально-экономической эффективности реализации решений Думы муниципального округа и иных правовых актов органов местного самоуправления муниципального округа;

3) выявление причин, препятствующих исполнению муниципальных правовых актов, в том числе решений Думы муниципального округа, и принятие мер по их устранению;

4) профилактика различных видов нарушений в деятельности органов местного самоуправления и должностных лиц местного самоуправления муниципального округа.

Статья 2. **Организация контроля**

1. Общее руководство по организации контрольной деятельности Думы муниципального округа осуществляет председатель Думы муниципального округа.

2. Проведение контроля может быть инициировано председателем Думы муниципального округа, заместителем председателя Думы муниципального округа, постоянными комиссиями Думы муниципального округа, а также депутатом Думы муниципального округа.

3. Вопросы осуществления контроля, в том числе за исполнением решений Думы муниципального округа, включаются в план работы Думы муниципального округа.

Статья 3. **Формы осуществления контроля**

1. Контроль осуществляется в следующих формах:

1) организация и проведение депутатских слушаний по вопросам, имеющим особое социально-экономическое и (или) общественно-политическое значение;

2) заслушивание на заседаниях Думы муниципального округа ежегодных отчетов председателя Думы муниципального округа, главы муниципального округа о результатах его деятельности, деятельности администрации муниципального округа, в том числе о решении вопросов, поставленных Думой муниципального округа, председателя Контрольно-счетной палаты муниципального округа;

3) заслушивание (рассмотрение) на заседаниях Думы муниципального округа, постоянных комиссий Думы муниципального округа отчетов, информаций и сообщений должностных лиц органов местного самоуправления муниципального округа, а также руководителей муниципальных унитарных предприятий и муниципальных учреждений муниципального округа по вопросам их деятельности, а также о ходе исполнения решений Думы муниципального округа;

4) направление депутатских запросов в органы местного самоуправления и должностным лицам местного самоуправления муниципального округа, руководителям муниципальных унитарных предприятий и муниципальных учреждений муниципального округа;

5) истребование необходимых документов и материалов по вопросам, рассматриваемым в Думе муниципального округа, ее постоянных комиссиях в порядке, установленном Регламентом Думы муниципального округа;

6) осуществления контроля за исполнением решений Думы муниципального округа в порядке, установленном Регламентом Думы муниципального округа.

2. Дума муниципального округа вправе в пределах своих полномочий осуществлять контрольную деятельность и в иных формах, предусмотренных законодательством Российской Федерации и законодательством Ставропольского края.

Статья 4. **Заслушивание на заседаниях Думы муниципального округа ежегодных отчетов председателя Думы муниципального округа, главы муниципального округа, председателя Контрольно-счетной палаты муниципального округа**

Заслушивание ежегодных отчетов председателя Думы муниципального округа, главы муниципального округа, о результатах его деятельности, деятельности администрации муниципального округа, в том числе о решении вопросов, поставленных Думой муниципального округа, председателя Контрольно-счетной палаты муниципального округа, представляемых в соответствии с Уставом муниципального округа, осуществляется на заседаниях Думы муниципального округа.

Статья 5. **Заслушивание (рассмотрение) на заседаниях Думы муниципального округа, постоянных комиссий Думы муниципального округа отчетов, информаций и сообщений должностных лиц органов местного самоуправления муниципального округа**

Заслушивание (рассмотрение) на заседаниях Думы муниципального округа, постоянных комиссий Думы муниципального округа отчетов, информаций и сообщений должностных лиц органов местного самоуправления, а также руководителей муниципальных унитарных предприятий и муниципальных учреждений муниципального округа по вопросам их деятельности, а также о ходе исполнения решений Думы муниципального округа, осуществляется в соответствии с Регламентом Думы муниципального округа, Положением о постоянных комиссиях Думы муниципального округа.

Статья 6. **Депутатский запрос**

Депутат Думы муниципального округа, группа депутатов Думы муниципального округа обращаются с депутатскими запросами, имеющими общественное значение, в органы местного самоуправления муниципального округа, к должностным лицам органов местного самоуправления муниципального округа, а также руководителям муниципальных унитарных предприятий и муниципальных учреждений муниципального округа по вопросам, входящим в компетенцию указанных органов и должностных лиц, в соответствии с Законом Ставропольского края «О гарантиях осуществления полномочий депутата, члена выборного органа местного самоуправления, выборного должностного лица местного самоуправления» и Регламентом Думы муниципального округа.

Статья 7. **Заключительные положения**

1. По результатам осуществления контроля Дума муниципального округа может принять решение:

рекомендовать главе муниципального округа привлечь к дисциплинарной ответственности должностных лиц за ненадлежащее исполнение решений Думы муниципального округа;

о проведении дополнительных мероприятий по осуществлению контроля;

о внесении изменений в решение Думы муниципального округа;

о признании решений Думы муниципального округа утратившими силу;

иное решение в рамках реализации контрольных полномочий Думы муниципального округа.

2. В случае выявления фактов ненадлежащего исполнения или неисполнения органами местного самоуправления и должностными лицами местного самоуправления муниципального округа полномочий по решению вопросов местного значения виновные в этом лица несут ответственность в порядке, установленном действующим законодательством.

3. Неисполнение решений Думы муниципального округа, принятых в пределах ее компетенции, представление заведомо ложной информации должностными лицами органов местного самоуправления муниципального округа, ставшей основанием для принятия решений Думы муниципального округа, в результате которых нарушаются права и свободы граждан, наносится ущерб законным интересам субъектов хозяйственной деятельности, невыполнение законных требований депутатов либо создание препятствий в осуществлении их деятельности влекут ответственность виновных лиц в соответствии с действующим законодательством.

ДУМА НЕФТЕКУМСКОГО МУНИЦИПАЛЬНОГО ОКРУГА
СТАВРОПОЛЬСКОГО КРАЯ
ВТОРОГО СОЗЫВА

РЕШЕНИЕ

5 марта 2024 года г. Нефтекумск № 252

Об утверждении Порядка проведения антикоррупционной экспертизы проектов нормативных правовых актов и нормативных правовых актов Думы Нефтекумского муниципального округа Ставропольского края

В соответствии с Федеральным законом от 17 июля 2009 г. № 172-ФЗ «Об антикоррупционной экспертизе нормативных правовых актов и проектов нормативных правовых актов», Законом Ставропольского края от 4 мая 2009 г. № 25-кз «О противодействии коррупции в Ставропольском крае» и в целях реализации постановления Правительства Российской Федерации от 26 февраля 2010 г. № 96 «Об антикоррупционной экспертизе нормативных правовых актов и проектов нормативных правовых актов»,

Дума Нефтекумского муниципального округа Ставропольского края

РЕШИЛА:

Статья 1

Утвердить Порядок проведения антикоррупционной экспертизы нормативных правовых актов и проектов нормативных правовых актов Думы Нефтекумского муниципального округа Ставропольского края согласно приложению 1.

Статья 2

Утвердить состав комиссии по проведению антикоррупционной экспертизы нормативных правовых актов и проектов нормативных правовых актов Думы Нефтекумского муниципального округа Ставропольского края согласно приложению 2.

Статья 3

Признать утратившим силу решения Думы Нефтекумского городского округа Ставропольского края:

от 22 марта 2018 года № 132 «Об утверждении Порядка проведения антикоррупционной экспертизы проектов нормативных правовых актов и нормативных правовых актов Думы Нефтекумского городского округа Ставропольского края»;

от 4 сентября 2018 года № 239 «О внесении изменений в решение Думы Нефтекумского городского округа Ставропольского края от 22 марта 2018 года № 132 «Об утверждении Порядка проведения антикоррупционной экспертизы проектов нормативных правовых актов и нормативных правовых актов Думы Нефтекумского городского округа Ставропольского края»;

от 25 октября 2022 года № 21 «О внесении изменений в решение Думы Нефтекумского городского округа Ставропольского края от 22 марта 2018 года № 132 «Об утверждении Порядка проведения антикоррупционной экспертизы проектов нормативных правовых актов и нормативных правовых актов Думы Нефтекумского городского округа Ставропольского края»;

от 21 марта 2023 года № 72 «О внесении изменений в решение Думы Нефтекумского городского округа Ставропольского края от 22 марта 2018 года № 132 «Об утверждении Порядка проведения антикоррупционной экспертизы проектов нормативных правовых актов и нормативных правовых актов Думы Нефтекумского городского округа Ставропольского края».

Статья 4

Контроль за исполнением настоящего решения возложить на постоянную комиссию Думы Нефтекумского муниципального округа Ставропольского края по местному самоуправлению, законотворчеству и правопорядку (председатель - Р.К. Абдулнасыров).

Статья 5

Настоящее решение вступает в силу со дня его официального опубликования.

Председатель Думы Нефтекумского
муниципального округа
Ставропольского края Д. А. Слюсарев

Глава Нефтекумского
муниципального округа
Ставропольского края Д.Н. Сокуренко

Приложение 1
к решению Думы Нефтекумского муниципального округа
Ставропольского края «Об утверждении Порядка проведения
антикоррупционной экспертизы нормативных правовых актов
и проектов нормативных правовых актов
Думы Нефтекумского муниципального округа
Ставропольского края»
от 5 марта 2024 г. № 252

ПОРЯДОК
проведения антикоррупционной экспертизы нормативных правовых актов и проектов нормативных правовых актов Думы Нефтекумского муниципального округа Ставропольского края

Статья 1. **Общие положения**

1. Порядок проведения антикоррупционной экспертизы нормативных правовых актов и проектов нормативных правовых актов Думы Нефтекумского муниципального округа Ставропольского края (далее - Порядок) устанавливает правила проведения антикоррупционной экспертизы нормативных правовых актов и проектов нормативных правовых актов Думы Нефтекумского муниципального округа Ставропольского края (далее - нормативные правовые акты и проекты нормативных правовых актов) в целях выявления коррупциогенных факторов и их последующего устранения, а также порядок подготовки заключений о результатах антикоррупционной экспертизы.

2. Антикоррупционная экспертиза нормативных правовых актов и проектов нормативных правовых актов проводится в целях выявления в них положений, устанавливающих для правоприменителя необоснованно широкие пределы усмотрения или возможность необоснованного применения исключений из общих правил, а также положений, содержащих неопределенные, трудновыполнимые и (или) обременительные требования к гражданам и организациям и тем самым создающих условия для проявления коррупции, и их последующего устранения.

3. Антикоррупционная экспертиза нормативных правовых актов и проектов нормативных правовых актов проводится в соответствии с Федеральным законом от 17 июля 2009 года № 172-ФЗ «Об антикоррупционной экспертизе нормативных правовых актов и проектов нормативных правовых актов», Методикой проведения антикоррупционной экспертизы нормативных правовых актов и проектов нормативных правовых актов, утвержденной постановлением Правительства Российской Федерации от 26 февраля 2010 года № 96 «Об антикоррупционной экспертизе нормативных правовых актов и проектов нормативных правовых актов» и настоящим Порядком.

6. Не проводится антикоррупционная экспертиза отмененных или признанных утратившими силу нормативных правовых актов, а также нормативных правовых актов, в отношении которых ранее проводилась антикоррупционная экспертиза, если в дальнейшем в эти нормативные правовые акты не были внесены изменения.

Статья 2. **Порядок проведения антикоррупционной экспертизы**

1. Антикоррупционная экспертиза нормативных правовых актов и проектов нормативных правовых актов, проводится комиссией по проведению антикоррупционной экспертизы нормативных правовых актов и проектов нормативных правовых актов Думы муниципального округа (далее - комиссия) при проведении их правовой экспертизы и мониторинге их применения. Комиссия состоит из 3 человек. Персональный состав комиссии утверждается решением Думы муниципального округа.

2. В случае если по результатам антикоррупционной экспертизы нормативного правового акта комиссией установлено наличие в нормативном правовом акте коррупционных факторов, заключение по результатам антикоррупционной экспертизы нормативного правового акта направляется разработчику (исполнителю) этого акта для подготовки предложений о внесении изменений в нормативный правовой акт, прошедший антикоррупционную экспертизу, обеспечивающих устранение выявленных положений, которые могут способствовать проявлениям коррупции.

Статья 3. **Независимая антикоррупционная экспертиза**

В отношении проектов нормативных правовых актов и нормативных правовых актов Думы

муниципального округа может быть проведена независимая антикоррупционная экспертиза институтами гражданского общества и гражданами Российской Федерации в порядке, предусматриваемом нормативными правовыми актами Российской Федерации, за счет их собственных средств. В целях обеспечения возможности проведения вышеуказанной экспертизы, за 7 дней до дня утверждения проектов нормативных правовых актов на заседании Думы муниципального округа и после вступления в силу нормативных правовых актов, Дума муниципального округа размещает нормативные правовые акты и проекты нормативных правовых актов на сайте администрации Нефтекумского муниципального округа Ставропольского края с указанием даты начала и окончания приема заключений результатов независимой антикоррупционной экспертизы.

Статья 4. **Взаимодействие с прокуратурой Нефтекумского района**

1. Проекты нормативных правовых актов Думы муниципального округа по вопросам, касающимся прав, свобод и обязанностей человека и гражданина; муниципальной собственности, муниципальной службы, бюджетного, налогового, таможенного, лесного, водного, земельного, градостроительного, природоохранного законодательства, законодательства о лицензировании, а также законодательства, регулирующего деятельность организаций, создаваемых органами местного самоуправления на основании федерального закона; социальных гарантий лицам, замещающим (замещавшим) муниципальные должности, должности муниципальной службы, направляются в прокуратуру Нефтекумского района для проведения антикоррупционной экспертизы не позднее 7-ми дней до их принятия.

2. Нормативные правовые акты Думы муниципального округа направляются в прокуратуру Нефтекумского района для проведения экспертизы на соответствие законодательству Российской Федерации и Ставропольского края и для антикоррупционной экспертизы не позднее 7 дней со дня их вступления в силу.

Статья 5. **Взаимодействие с Главным управлением Министерства юстиции Российской Федерации по Ставропольскому краю**

Устав Нефтекумского муниципального округа Ставропольского края и решение о внесении изменений в Устав Нефтекумского муниципального округа Ставропольского края направляется в Главное управление Министерства юстиции Российской Федерации по Ставропольскому краю для проведения антикоррупционной экспертизы при их государственной регистрации.

Приложение 2
к решению Думы Нефтекумского муниципального округа
Ставропольского края «Об утверждении Порядка проведения
антикоррупционной экспертизы нормативных правовых актов
и проектов нормативных правовых актов
Думы Нефтекумского муниципального округа
Ставропольского края»
от 5 марта 2024 г. № 252

СОСТАВ
комиссии по проведению антикоррупционной экспертизы
нормативных правовых актов и проектов нормативных правовых актов
Думы Нефтекумского муниципального округа Ставропольского края

Сапрыкина Марина Александровна	управляющая делами Думы Нефтекумского муниципального округа Ставропольского края, председатель комиссии
Межитова Румия Агалиевна	консультант аппарата Думы Нефтекумского муниципального округа Ставропольского края, заместитель председателя комиссии

Член комиссии

Абдулнасыров Рафик Казыевич	председатель постоянной комиссии Думы Нефтекумского муниципального округа Ставропольского края по местному самоуправлению, законотворчеству и правопорядку

ДУМА НЕФТЕКУМСКОГО МУНИЦИПАЛЬНОГО ОКРУГА
СТАВРОПОЛЬСКОГО КРАЯ
ВТОРОГО СОЗЫВА

РЕШЕНИЕ

5 марта 2024 года г. Нефтекумск № 253

Об утверждении Правил исчисления денежного содержания лиц, замещающих муниципальные должности и лиц, замещающих должности муниципальной службы в Нефтекумском муниципальном округе Ставропольского края

В соответствии со статьей 86 Бюджетного кодекса Российской Федерации, частью 5 статьи 5 и статьей 22 Федерального закона от 2 марта 2007 г. № 25-ФЗ «О муниципальной службе в Российской Федерации», Федеральным законом от 6 октября 2003 г. № 131-ФЗ «Об общих принципах организации местного самоуправления в Российской Федерации», постановлением Правительства Российской Федерации от 1 апреля 2022 г. № 554 «Об утверждении Правил исчисления денежного содержания федеральных государственных гражданских служащих и о признании утратившими силу постановления Правительства Российской Федерации от 6 сентября 2007 г. № 562 и отдельного положения акта Правительства Российской Федерации», Законом Ставропольского края от 29 декабря 2008 г. № 101-кз «О гарантиях осуществления полномочий депутата, члена выборного органа местного самоуправления, выборного должностного лица местного самоуправления», постановлением Правительства Ставропольского края от 26 сентября 2022 г. № 561-п «Об утверждении Правил исчисления денежного содержания государственных гражданских служащих, замещающих должности государственной гражданской службы Ставропольского края, и признании утратившими силу отдельных постановлений Правительства Ставропольского края», Уставом Нефтекумского муниципального округа Ставропольского края, утвержденным решением Думы Нефтекумского городского округа Ставропольского края от 15 августа 2023 г. № 129,

Дума Нефтекумского муниципального округа Ставропольского края

РЕШИЛА:

Статья 1

Утвердить прилагаемые Правила исчисления денежного содержания лиц, замещающих муниципальные должности и лиц, замещающих должности муниципальной службы в Нефтекумском муниципальном округе Ставропольского края.

Статья 2

Контроль за исполнением настоящего решения возложить на постоянную комиссию Думы Нефтекумского муниципального округа Ставропольского края по бюджету, экономической политике, налогам, собственности и инвестициям (председатель - Кульниязов Р.Д.).

Статья 3

Настоящее решение вступает в силу со дня его официального опубликования и распространяется на правоотношения, возникшие с 1 января 2024 года.

Председатель Думы
Нефтекумского муниципального округа
Ставропольского края Д.А. Слюсарев

Глава Нефтекумского
муниципального округа
Ставропольского края Д.Н. Сокуренко

Приложение 1
к решению Думы Нефтекумского муниципального округа
Ставропольского края «Об утверждении
Правил исчисления денежного содержания лиц,
замещающих муниципальные должности и лиц, замещающих должности
муниципальной службы в Нефтекумском
муниципальном округе Ставропольского края»
от 5 марта 2024 г. № 253

ПРАВИЛА
исчисления денежного содержания лиц, замещающих муниципальные должности и лиц, замещающих должности муниципальной службы в Нефтекумском муниципальном округе Ставропольского края

Статья 1. **Случаи исчисления денежного содержания**

Правила исчисления денежного содержания лиц, замещающих муниципальные должности и лиц, замещающих должности муниципальной службы в Нефтекумском муниципальном округе Ставропольского края (далее – Правила) определяют порядок исчисления денежного содержания лиц, замещающих муниципальные должности в органах местного самоуправления Нефтекумского муниципального округа Ставропольского края на постоянной основе, и муниципальных служащих, замещающих должности муниципальной службы в администрации Нефтекумского муниципального округа Ставропольского края, ее отраслевых (функциональных) и территориальном органах (далее соответственно - лица, замещающие муниципальные должности, муниципальные служащие, денежное содержание):

1) в случаях сохранения лицу, замещающему муниципальную должность, муниципальному служащему денежного содержания:

на период нахождения в ежегодном оплачиваемом отпуске;

на период получения дополнительного профессионального образования (профессиональной переподготовки, повышения квалификации), а также прохождения служебной стажировки;

на период нахождения в служебной командировке;

в иных случаях сохранения среднего заработка, установленных Трудовым кодексом Российской Федерации;

2) в случаях выплаты лицу, замещающему муниципальную должность, муниципальному служащему:

денежной компенсации части ежегодного оплачиваемого отпуска, превышающей 28 календарных дней, или любого количества дней из этой части;

денежной компенсации за неиспользованные отпуска при прекращении или расторжении трудового договора, освобождении от замещаемой должности или увольнении с муниципальной службы.

Статья 2. **Выплаты, входящие в состав денежного содержания**

1. Для исчисления денежного содержания в случаях, предусмотренных статьей 1 настоящих Правил, учитываются выплаты, входящие в состав денежного содержания, к которым относятся:

1) должностной оклад лица, замещающего муниципальную должность, муниципального служащего в соответствии с замещаемой должностью (далее - должностной оклад);

2) ежемесячная надбавка к должностному окладу за выслугу лет;

3) ежемесячная надбавка к должностному окладу за особые условия деятельности, особые условия муниципальной службы;

4) ежемесячная процентная надбавка к должностному окладу за работу со сведениями, составляющими государственную тайну;

5) ежемесячное денежное поощрение;

6) премии по результатам работы;

7) материальная помощь, выплачиваемая за счет средств фонда оплаты труда.

2. В случаях, предусмотренных пунктом 1 статьи 1 настоящих Правил, сохраняемое денежное содержание исчисляется за весь соответствующий период как за фактически отработанное время.

Сохраняемое денежное содержание при этом состоит из должностного оклада и выплат, предусмотренных пунктами 2 - 6 части 1 настоящей статьи.

При исчислении денежного содержания на период нахождения лица, замещающего муниципальную должность, муниципального служащего в ежегодном оплачиваемом отпуске дополнительно к сохраняемому денежному содержанию также учитываются 1/12 размера выплат, предусмотренных пунктами 6 (в части премии по итогам работы, превышающим один месяц) и 7 части 1 настоящей статьи, начисленных в течение 12 календарных месяцев, предшествующих дню ухода его в ежегодный оплачиваемый отпуск.

Размер денежного содержания на период нахождения лица, замещающего муниципальную должность, муниципального служащего в ежегодном оплачиваемом отпуске рассчитывается путем деления исчисленного денежного содержания на 29,3 (среднемесячное число календарных дней в году) и умножения на число календарных дней отпуска.

3. Денежное содержание для расчета денежных компенсаций, предусмотренных пунктом 2 статьи 1 настоящих Правил, исчисляется исходя из установленных лицу, замещающему муниципальную должность, муниципальному служащему на день их выплаты размеров должностного оклада и иных выплат, предусмотренных пунктами 2 - 6 части 1 настоящей статьи, а также 1/12 размера выплат, предусмотренных пунктами 6 (в части премии по итогам работы, превышающим один месяц) и 7 части 1 настоящей статьи, начисленных ему в течение 12 календарных месяцев, предшествующих дню выплаты указанных компенсаций.

Размер денежного содержания для расчета денежных компенсаций, предусмотренных пунктом 2 статьи 1 настоящих Правил, рассчитывается путем деления исчисленного денежного содержания на 29,3 (среднемесячное число календарных дней в году) и умножения на число подлежащих замене неиспользованных календарных дней ежегодного оплачиваемого отпуска.

4. В случае, если на день выплаты сохраняемого денежного содержания или денежных компенсаций в соответствии с частями 2 и 3настоящей статьи лицо, замещающее муниципальную должность, муниципальный служащий замещал соответствующую должность менее 12 календарных месяцев, то при расчете денежного содержания выплаты, предусмотренные пунктами 6 (в части премии по итогам работы, превышающим один месяц) и 7 части 1 настоящей статьи, также учитываются в размере 1/12 сумм, начисленных за фактически отработанное время.

Статья 3. **Индексация денежного содержания**

В случае если в период сохранения денежного содержания произошло увеличение (произведена индексация) должностного оклада, то исчисленное денежное содержание увеличивается (индексируется) со дня вступления в силу соответствующего решения об увеличении (индексации) должностного оклада и до окончания указанного периода.

ДУМА НЕФТЕКУМСКОГО МУНИЦИПАЛЬНОГО ОКРУГА
СТАВРОПОЛЬСКОГО КРАЯ
ВТОРОГО СОЗЫВА

РЕШЕНИЕ

5 марта 2024 года г. Нефтекумск № 254

Об утверждении Порядка рассмотрения заявления муниципального служащего Нефтекумского муниципального округа Ставропольского края для получения разрешения представителя нанимателя (работодателя) на участие на безвозмездной основе в управлении некоммерческой организацией

В соответствии с пунктом 5 статьи 7^3 Закона Ставропольского края от 24 декабря 2007 г. № 78-кз «Об отдельных вопросах муниципальной службы в Ставропольском крае»,

Дума Нефтекумского муниципального округа Ставропольского края

РЕШИЛА:

Статья 1

Утвердить Порядок рассмотрения заявления муниципального служащего Нефтекумского муниципального округа Ставропольского края для получения разрешения представителя нанимателя (работодателя) на участие на безвозмездной основе в управлении некоммерческой организацией, согласно приложению.

Статья 2

Признать утратившими силу решения Думы Нефтекумского городского округа Ставропольского края:

от 5 октября 2021 года № 669 «О Порядке рассмотрения заявления муниципального служащего аппарата Думы Нефтекумского городского округа Ставропольского края о получении разрешения на участие на безвозмездной основе в управлении некоммерческой организацией»;

от 27 июня 2023 года № 111 «О внесении изменений в Порядок рассмотрения заявления муниципального служащего аппарата Думы Нефтекумского городского округа Ставропольского края о получении разрешения на участие на безвозмездной основе в управлении некоммерческой организацией, утвержденный решением Думы Нефтекумского городского округа Ставропольского края от 5 октября 2021 года № 669».

Статья 3

Контроль за выполнением настоящего решения возложить на постоянную комиссию по местному самоуправлению, законотворчеству и правопорядку Думы Нефтекумского муниципального округа Ставропольского края (председатель - Р.К. Абдулнасыров).

Статья 4

Настоящее решение вступает в силу со дня его официального опубликования.

Председатель Думы Нефтекумского
муниципального округа
Ставропольского края Д.А. Слюсарев

Глава Нефтекумского
муниципального округа
Ставропольского края Д.Н. Сокуренко

Приложение 1
к решению Думы Нефтекумского муниципального округа
Ставропольского края «Об утверждении Порядка рассмотрения
заявления муниципального служащего Нефтекумского
муниципального округа Ставропольского края
для получения разрешения представителя нанимателя
(работодателя) на участие на безвозмездной основе
в управлении некоммерческой организацией»
от 5 марта 2024 г. № 254

ПОРЯДОК
рассмотрения заявления муниципального служащего Нефтекумского муниципального округа Ставропольского края для получения разрешения представителя нанимателя (работодателя) на участие на безвозмездной основе в управлении некоммерческой организацией

Статья 1. **Общие положения**

Порядок рассмотрения заявления муниципального служащего Нефтекумского муниципального округа Ставропольского края для получения разрешения представителя нанимателя (работодателя) на участие на безвозмездной основе в управлении некоммерческой организацией (далее - По-

рядок) разработан в соответствии с пунктом 5 статьи 7^3 Закона Ставропольского края от 24 декабря 2007 г. № 78-кз «Об отдельных вопросах муниципальной службы в Ставропольском крае» (далее - Закон) и определяет процедуру рассмотрения заявления муниципального служащего Нефтекумского муниципального округа Ставропольского края (далее - муниципальные служащие) для получения разрешения представителя нанимателя (работодателя) на участие на безвозмездной основе в управлении некоммерческой организацией (кроме участия в управлении политической партией, органом профессионального союза, в том числе выборным органом первичной профсоюзной организации, созданной в органе местного самоуправления, участия в съезде (конференции) или общем собрании иной общественной организации, жилищного, жилищно-строительного, гаражного кооперативов, товарищества собственников недвижимости) (далее - некоммерческая организация).

Статья 2. **Представитель нанимателя (работодателя)**

В настоящем Порядке представитель нанимателя (работодателя):

1) для муниципальных служащих аппарата Думы Нефтекумского муниципального округа Ставропольского края - председатель Думы Нефтекумского муниципального округа Ставропольского края;

2) для муниципальных служащих аппарата администрации Нефтекумского муниципального округа Ставропольского края, руководителей отраслевых (функциональных) и территориального органов администрации Нефтекумского муниципального округа Ставропольского края - глава Нефтекумского муниципального округа Ставропольского края;

3) для муниципальных служащих отраслевых (функциональных) и территориального органов администрации Нефтекумского муниципального округа Ставропольского края - соответствующий руководитель отраслевых (функциональных) и территориального органов администрации Нефтекумского муниципального округа Ставропольского края.

Статья 3. **Конфликт интересов**

1. Участие муниципального служащего на безвозмездной основе в управлении некоммерческой организацией не должно приводить к конфликту интересов или возможности его возникновения.

2. Для целей настоящего Порядка используется понятие «конфликт интересов», установленное частью 1 статьи 10 Федерального закона от 25 декабря 2008 г. № 273-ФЗ «О противодействии коррупции».

Статья 4. **Заявление о получении разрешения**

1. Для получения разрешения представителя нанимателя (работодателя) муниципальный служащий в срок не позднее 30 календарных дней до дня предполагаемого начала участия на безвозмездной основе в управлении некоммерческой организацией направляет представителю нанимателя (работодателю) заявление о получении разрешения на участие на безвозмездной основе в управлении некоммерческой организацией (далее - заявление) по форме согласно приложению 6 к Закону.

2. Муниципальный служащий вправе дополнительно представить письменные пояснения по вопросу его участия в управлении некоммерческой организацией.

3. В заявлении указываются следующие сведения:

1) фамилия, имя, отчество муниципального служащего, замещаемая им должность муниципальной службы;

2) полное наименование организации, в которой планируется участие в управлении, ее юридический и фактический адрес, контактный телефон руководителя;

3) даты начала и окончания, форма и основания участия в управлении организации в качестве единоличного исполнительного органа или вхождение в состав ее коллегиального органа управления;

4) иные сведения, которые муниципальный служащий считает необходимым сообщить.

4. К заявлению прилагается копия учредительного документа некоммерческой организации, в управлении которой муниципальный служащий предполагает участвовать, заверенная постоянно действующим руководящим органом.

5. Заявление подается муниципальными служащими, замещающими должности муниципальной службы в аппарате Думы, аппарате администрации, отраслевых (функциональных) и тер-

риториального органов администрации Нефтекумского муниципального округа Ставропольского края, на имя представитель нанимателя (работодателя) соответствующего органа.

6. Заявление рассматривается специалистом, ответственным за работу по профилактике коррупционных правонарушений в аппарате Думы Нефтекумского муниципального округа Ставропольского края, в администрации Нефтекумского муниципального округа Ставропольского края, в отраслевом (функциональном) или территориальном органах администрации Нефтекумского муниципального округа Ставропольского края (далее - специалист, ответственный за работу по профилактике коррупционных правонарушений).

Статья 5. **Регистрация поступивших заявлений**

1. Специалист, ответственный за работу по профилактике коррупционных правонарушений, осуществляет регистрацию поступивших заявлений в день их поступления в Журнале регистрации заявлений.

2. Журнал регистрации заявлений оформляется в соответствии с приложением к настоящему Порядку.

3. Копия заявления с отметкой о регистрации выдается муниципальному служащему на руки под роспись в журнале регистрации заявлений либо направляется по почте с уведомлением о получении.

Статья 6. **Рассмотрение поступивших заявлений**

1. Специалист, ответственный за работу по профилактике коррупционных правонарушений, осуществляет предварительное рассмотрение заявления и подготовку мотивированного заключения на него о возможности (невозможности) участия муниципального служащего на безвозмездной основе в управлении некоммерческой организацией (далее - мотивированное заключение), а также на предмет установления соответствия некоммерческой организации, в управлении которой муниципальный служащий предполагает участвовать, требованиям, установленным частью 1 статьи 7^3 Закона.

2. В целях подготовки мотивированного заключения специалист, ответственный за работу по профилактике коррупционных правонарушений, вправе:

1) с согласия муниципального служащего, представившего заявление, проводить с ним беседы;

2) направлять письменные запросы муниципальному служащему, представившему заявление, в органы власти и организации в целях получения дополнительной информации.

3. Мотивированное заключение содержит:

1) информацию, изложенную в заявлении;

2) мнение руководителя о наличии (отсутствии) возможности возникновения конфликта интересов при исполнении должностных обязанностей в случае участия муниципального служащего на безвозмездной основе в управлении некоммерческой организацией;

3) информацию, полученную при беседе с муниципальным служащим, представившим заявление (при ее наличии);

4) информацию, представленную муниципальным служащим в письменном пояснении к заявлению (при ее наличии);

5) анализ полномочий муниципального служащего по осуществлению функций управления в отношении некоммерческой организации (принятию обязательных для исполнения решений по кадровым, организационно-техническим, финансовым, материально-техническим или иным вопросам в отношении некоммерческой организации, в том числе решений, связанных с выдачей разрешений (лицензий) на осуществление определенного вида деятельности и (или) отдельных действий некоммерческой организацией, либо подготовкой проектов таких решений);

6) анализ соблюдения муниципальным служащим запретов, ограничений и обязанностей, установленных законодательством Российской Федерации о муниципальной службе и о противодействии коррупции, обеспечивающих добросовестное исполнение должностных обязанностей;

7) мотивированный вывод по результатам предварительного рассмотрения заявления.

4. Заявление и мотивированное заключение в течение семи рабочих дней со дня регистрации заявления в Журнале направляются представителю нанимателя для принятия одного из решений, предусмотренных статьей 7 настоящего Порядка.

Статья 7. **Принятие решения**

1. При наличии оснований, указанных в пункте 2 части 4 настоящей статьи, представитель нанимателя (работодатель) принимает решение об отказе в выдаче разрешения муниципальному служащему на участие на безвозмездной основе в управлении некоммерческой организацией.

2. При отсутствии оснований, указанных в пункте 2 части 4 настоящей статьи, представитель нанимателя (работодатель) принимает решение о передаче заявления муниципального служащего на рассмотрение комиссии по соблюдению требований к служебному поведению муниципальных служащих и урегулированию конфликта интересов в Думе Нефтекумского муниципального округа Ставропольского края, администрации Нефтекумского муниципального округа Ставропольского края (далее - комиссия).

3. По результатам рассмотрения представитель нанимателя (работодатель) не позднее 25 календарных дней со дня поступления заявления принимает одно из следующих решений в виде резолюции на заявлении муниципального служащего:

1) разрешить муниципальному служащему участвовать на безвозмездной основе в управлении некоммерческой организацией;

2) отказать муниципальному служащему в участии на безвозмездной основе в управлении некоммерческой организацией.

4. Основаниями для отказа муниципальному служащему в участии на безвозмездной основе в управлении некоммерческой организацией являются:

1) наличие у муниципального служащего личной заинтересованности, которая приводит или может привести к конфликту интересов в случае его участия на безвозмездной основе в управлении некоммерческой организацией;

2) несоответствие некоммерческой организации, в управлении которой муниципальный служащий предполагает участвовать, требованиям части 1 статьи 7^3 Закона.

5. Представитель нанимателя (работодатель) письменно уведомляет муниципального служащего о принятом решении в течение двух рабочих дней со дня его принятия и предоставляет муниципальному служащему копию заявления с резолюцией представителя нанимателя, либо копия заявления направляется муниципальному служащему по почте с уведомлением о вручении.

6. Заявление, иные документы и материалы, связанные с его рассмотрением, приобщаются к личному делу муниципального служащего.

Приложение
к Порядку рассмотрения заявления
муниципального служащего Нефтекумского
муниципального округа Ставропольского края
для получения разрешения представителя нанимателя
(работодателя) на участие на безвозмездной основе
в управлении некоммерческой организацией

ЖУРНАЛ
регистрации заявлений о разрешении участия на безвозмездной основе в управлении некоммерческой организации

№ п/п	Регистрационный номер заявления	Дата регистрации заявления	Краткое содержание заявления	Фамилия, имя, отчество (при наличии), наименование должности лица, представившего заявление	Фамилия, имя, отчество (при наличии), наименование должности, подпись лица, принявшего заявление	Отметка о передаче заявления представителю нанимателя	Отметка о принятом решении

ДУМА НЕФТЕКУМСКОГО МУНИЦИПАЛЬНОГО ОКРУГА
СТАВРОПОЛЬСКОГО КРАЯ
ВТОРОГО СОЗЫВА

РЕШЕНИЕ

5 марта 2024 года г. Нефтекумск № 255

Об утверждении Кодекса этики и служебного поведения муниципальных служащих Нефтекумского муниципального округа Ставропольского края

В соответствии с федеральными законами от 2 марта 2007 г. № 25-ФЗ «О муниципальной службе в Российской Федерации», от 25 декабря 2008 г. № 273-ФЗ «О противодействии коррупции», руководствуясь Указами Президента Российской Федерации от 12 августа 2002 г. № 885 «Об утверждении общих принципов служебного поведения государственных служащих», Типовым кодексом этики и служебного поведения государственных гражданских служащих Российской Федерации и муниципальных служащих, одобренных решением президиума Совета при Президенте Российской Федерации по противодействию коррупции от 23 декабря 2010 г. (протокол № 21),

Дума Нефтекумского муниципального округа Ставропольского края

РЕШИЛА:

Статья 1

Утвердить Кодекс этики и служебного поведения муниципальных служащих Нефтекумского муниципального округа Ставропольского края, согласно приложению.

Статья 2

Контроль за выполнением настоящего решения возложить на постоянную комиссию по местному самоуправлению, законотворчеству и правопорядку Думы Нефтекумского муниципального округа Ставропольского края (председатель - Р.К. Абдулнасыров).

Статья 3

Настоящее решение вступает в силу со дня его официального опубликования.

Председатель Думы Нефтекумского
муниципального округа
Ставропольского края Д.А. Слюсарев

Глава Нефтекумского
муниципального округа
Ставропольского края Д.Н. Сокуренко

Приложение
к решению Думы Нефтекумского муниципального округа
Ставропольского края «Об утверждении Кодекса этики
и служебного поведения муниципальных служащих
Нефтекумского муниципального округа
Ставропольского края»
от 5 марта 2024 г. № 255

КОДЕКС
этики и служебного поведения муниципальных служащих
Нефтекумского муниципального округа Ставропольского края

Статья 1. **Общие Положения**

1. Кодекс этики и служебного поведения муниципальных служащих Нефтекумского муниципального округа Ставропольского края (далее - Кодекс) определяет общие принципы и правила служебного поведения и этики, которыми должны руководствоваться муниципальные служащие Нефтекумского муниципального округа Ставропольского края независимо от замещаемой ими должности муниципальной службы в органах местного самоуправления Нефтекумского муниципального округа Ставропольского края (далее - муниципальные служащие, органы местного самоуправления).

2.Основными целями настоящего Кодекса являются:

1) установление этических норм и правил служебного поведения муниципальных служащих для добросовестного выполнения ими должностных обязанностей;

2) обеспечение единых норм поведения муниципальных служащих;

3) повышение доверия граждан к муниципальному управлению и формированию положительного имиджа муниципальных служащих;

4) исключение злоупотреблений и коррупции на муниципальной службе.

3. Настоящий Кодекс призван повысить эффективность и результативность выполнения муниципальными служащими своих должностных обязанностей.

4. Настоящий Кодекс:

1) служит основой для формирования у муниципальных служащих высоконравственных качеств, соответствующих нормам и принципам общечеловеческой и профессиональной морали;

2) содержит обязательные для исполнения нравственно-этические предписания, регламентирующие служебное поведение муниципальных служащих;

3) определяет профессионально-этический стандарт антикоррупционного поведения муниципальных служащих;

4) выступает инструментом общественного контроля.

Статья 2. **Общие принципы и правила служебного поведения муниципальных служащих**

1. Общие принципы служебного поведения муниципальных служащих являются основой поведения муниципальных служащих при исполнении ими своих должностных обязанностей.

2. Муниципальные служащие, сознавая ответственность перед государством, обществом и гражданами, призваны:

1) исполнять должностные обязанности добросовестно и на высоком профессиональном уровне в целях обеспечения эффективной работы органов местного самоуправления;

2) исходить из того, что признание, соблюдение и защита прав и свобод человека и гражданина определяют основной смысл и содержание его профессиональной деятельности;

3) осуществлять свою профессиональную деятельность в пределах полномочий органов местного самоуправления;

4) обеспечивать равное, беспристрастное отношение ко всем физическим и юридическим лицам, не оказывать предпочтение каким-либо общественным или религиозным объединениям, профессиональным или социальным группам, гражданам и организациям и не допускать предвзятости в отношении таких объединений, групп, граждан и организаций;

5) исключать действия, связанные с влиянием каких-либо личных, имущественных (финансовых) и иных интересов, препятствующих добросовестному исполнению должностных обязанностей;

6) соблюдать установленные федеральными законами «О муниципальной службе в Российской Федерации» и «О противодействии коррупции» ограничения и запреты, исполнять обязанности, связанные с прохождением муниципальной службы;

7) соблюдать нейтральность и беспристрастность, исключающую возможность влияния на их служебную деятельность решений политических партий, общественных объединений, религиозных объединений и иных организаций;

8) соблюдать нормы служебной, профессиональной этики и правила делового поведения, не совершать поступки, порочащие его честь и достоинство;

9) проявлять корректность в обращении с гражданами и должностными лицами;

10) проявлять терпимость и уважение к обычаям и традициям народов Российской Федерации и других государств, учитывать культурные и иные особенности различных этнических и социальных групп и конфессий, способствовать межнациональному и межконфессиональному согласию;

11) воздерживаться от поведения, которое могло бы вызвать сомнение в добросовестном исполнении муниципальным служащим должностных обязанностей, а также избегать конфликтных ситуаций, способных нанести ущерб его репутации или авторитету органов местного самоуправления, государственных органов Ставропольского края;

12) принимать предусмотренные законодательством Российской Федерации, Ставропольского края меры по недопущению возникновения конфликта интересов и урегулированию возникших случаев конфликта интересов;

13) не использовать служебное положение для оказания влияния на деятельность органов местного самоуправления, государственных органов Ставропольского края, организаций, должностных лиц и граждан при решении вопросов личного характера;

14) воздерживаться от публичных высказываний, суждений и оценок в отношении деятельности органов местного самоуправления, государственных органов Ставропольского края, его руководителей, если это не входит в должностные обязанности муниципального служащего;

15) соблюдать установленные правила публичных выступлений и предоставления служебной информации;

16) уважительно относиться к деятельности представителей средств массовой информации по информированию общества о работе органов местного самоуправления, а также оказывать содействие в получении достоверной информации в установленном порядке;

17) воздерживаться в публичных выступлениях, в том числе в средствах массовой информации, от обозначения стоимости в иностранной валюте (условных денежных единицах) на территории Российской Федерации товаров, работ, услуг и иных объектов гражданских прав, сумм сделок между резидентами Российской Федерации, показателей бюджетов всех уровней бюджетной системы Российской Федерации, размеров государственных и муниципальных заимствований, государственного и муниципального долга, за исключением случаев, когда это необходимо для точной передачи сведений либо предусмотрено законодательством Российской Федерации, международными договорами Российской Федерации, обычаями делового оборота.

3. Муниципальные служащие обязаны соблюдать Конституцию Российской Федерации, федеральные конституционные и федеральные законы, иные правовые акты Российской Федерации, законы и правовые акты Ставропольского края, а также правовые акты органов местного самоуправления.

4. Муниципальные служащие обязаны противодействовать проявлениям коррупции и предпринимать меры по профилактике коррупции в порядке, установленном законодательством Российской Федерации.

5. Гражданин при назначении на должность муниципальной службы и при исполнении своих должностных обязанностей обязан в письменной форме уведомить своего непосредственного руководителя о возникшем конфликте интересов, как только ему станет об этом известно.

6. Муниципальный служащий, замещающий должность муниципальной службы, включенную в перечень должностей муниципальной службы органов местного самоуправления, при замещении которых муниципальные служащие обязаны представлять сведения о своих доходах, об имуществе и обязательствах имущественного характера, а также сведения о доходах, об имуществе и обязательствах имущественного характера своих супруги (супруга) и несовершеннолетних детей, обязан представлять представителю нанимателя сведения о своих доходах, расходах, об имуществе и обязательствах имущественного характера, а также сведения о доходах, расходах, об имуществе и обязательствах имущественного характера своих супруги (супруга) и несовершеннолетних детей в

соответствии с законодательством Российской Федерации, законодательством Ставропольского края и муниципальными правовыми актами Нефтекумского муниципального округа Ставропольского края.

7. Муниципальный служащий обязан:

1) воздерживаться от поведения (высказываний, жестов, действий), которое может быть воспринято окружающими как обещание или предложение дачи взятки либо как согласие принять взятку или как просьба о даче взятки;

2) уведомлять представителя нанимателя, органы прокуратуры Российской Федерации или другие государственные органы обо всех случаях обращения к нему каких-либо лиц в целях склонения его к совершению коррупционных правонарушений.

Уведомление о фактах обращения в целях склонения к совершению коррупционных правонарушений, за исключением случаев, когда по данным фактам проведена или проводится проверка, является должностной обязанностью муниципального служащего.

8. Муниципальный служащий обязан уведомлять представителя нанимателя о возникновении личной заинтересованности при исполнении должностных обязанностей, которая приводит или может привести к конфликту интересов.

9. Муниципальному служащему запрещается получать в связи с исполнением им должностных обязанностей вознаграждения от физических и юридических лиц (подарки, денежное вознаграждение, ссуды, услуги материального характера, плату за развлечения, отдых, за пользование транспортом и иные вознаграждения). Подарки, полученные муниципальным служащим в связи с протокольными мероприятиями, со служебными командировками и с другими официальными мероприятиями, признаются собственностью Нефтекумского муниципального округа Ставропольского края и передаются муниципальным служащим по акту в орган местного самоуправления, в котором он замещает должность муниципальной службы, в соответствии с муниципальными правовыми актами органов местного самоуправления.

10. Муниципальный служащий может обрабатывать и передавать служебную информацию при соблюдении действующих в органах местного самоуправления норм и требований, установленных муниципальными правовыми актами органов местного самоуправления.

11. Муниципальному служащему запрещается разглашать или использовать в целях, не связанных с муниципальной службой, сведения, отнесенные в соответствии с законодательством Российской Федерации к сведениям конфиденциального характера, или служебную информацию, ставшие ему известными в связи с исполнением им должностных обязанностей.

12. Муниципальный служащий, имеющий гражданство (подданство) иностранного государства, которое не прекращено по не зависящим от него причинам, замещающий должность в соответствии со статьей 26 Федерального закона от 30 апреля 2021 года № 116-ФЗ «О внесении изменений в отдельные законодательные акты Российской Федерации», призван:

1) принимать все возможные меры, направленные на прекращение гражданства (подданства) иностранного государства;

2) воздерживаться от получения документов, удостоверяющих личность гражданина (подданного) иностранного государства, и совершения иных действий в качестве гражданина (подданного) иностранного государства, за исключением случаев, когда такие действия необходимы для прекращения гражданства (подданства) иностранного государства.

13. Муниципальные служащие, исполняющие организационно-распорядительные функции по отношению к другим муниципальным служащим, также призваны:

1) принимать меры по предотвращению и урегулированию конфликта интересов;

2) принимать меры по предупреждению коррупции;

3) не допускать случаев принуждения муниципальных служащих к участию в деятельности политических партий и общественных объединений;

4) не допускать в любых формах протекционизм, клановость, сговор в решении служебных вопросов;

5) быть образцом профессионализма, безупречной репутации, честности, беспристрастности и справедливости, способствовать формированию в органах местного самоуправления благоприятного для эффективной работы морально-психологического климата

Статья 3. **Общие принципы этики муниципальных служащих**

1. В служебном поведении муниципальному служащему необходимо исходить из конституционных положений о том, что человек, его права и свободы являются высшей ценностью, и каж-

дый гражданин имеет право на неприкосновенность частной жизни, личную и семейную тайну, защиту чести, достоинства, своего доброго имени.

2. При осуществлении профессиональной деятельности муниципальный служащий соблюдает правила делового общения; нормы служебной субординации в отношениях с руководителями и подчиненными.

3. Муниципальные служащие способствуют установлению в коллективе деловых взаимоотношений и конструктивного сотрудничества друг с другом.

Муниципальные служащие должны быть вежливыми, доброжелательными, корректными, внимательными и проявлять тактичность в общении с гражданами и коллегами.

4. Внешний вид муниципального служащего при исполнении им должностных обязанностей в зависимости от условий службы и формата служебного мероприятия должен соответствовать общепринятому деловому стилю, который отличают официальность, сдержанность, традиционность, аккуратность.

5. В служебном поведении муниципальный служащий воздерживается от:

1) любого вида высказываний и действий дискриминационного характера по признакам пола, возраста, расы, национальности, языка, гражданства. социального, имущественного или семейного положения, политических и религиозных взглядов и убеждений;

2) грубости, проявлений пренебрежительного тона, заносчивости, предвзятых замечаний, предъявления неправомерных требований;

3) угроз, оскорбительных выражений или реплик, действий, препятствующих нормальному общению или провоцирующих противоправное поведение.

Статья 4. **Общие правила этики при использовании социальных сетей**

1. Муниципальному служащему при размещении информации в социальных сетях, блогах (микроблогах) и иных сетевых сообществах в информационно-телекоммуникационной сети «Интернет» (далее соответственно - социальные сети, сеть «Интернет») в личных целях необходимо подходить к данному вопросу осознанно и ответственно. Недопустимо размещение муниципальным служащим изображений, текстовых, аудио-, видеоматериалов, прямо или косвенно указывающих на его должностной статус, если данное действие не связано с исполнением должностных обязанностей.

2. Участвуя в социальных сетях, муниципальный служащий не вправе допускать обсуждений деятельности органов местного самоуправления, государственных органов Российской Федерации, государственных органов субъектов Российской Федерации и их должностных лиц, высказываний в некорректной и грубой форме с использованием нецензурной лексики, размещения фото-, видео- и текстовых материалов, способных нанести ущерб репутации муниципального служащего или авторитету местного самоуправления, государственных органов Ставропольского края.

Не допускается размещение в сети «Интернет» служебных документов.

Статья 5. **Ответственность за нарушение положений Кодекса**

Вопросы, связанные с соблюдением требований к служебному поведению и (или) требований об урегулировании конфликта интересов на муниципальной службе, рассматриваются на заседании комиссии по соблюдению требований к служебному поведению муниципальных служащих и урегулированию конфликта интересов, образованных в органах местного самоуправления.

В случае несоблюдения положений настоящего Кодекса муниципальный служащий несет ответственность в соответствии с законодательством Российской Федерации.

Муниципальный служащий, исполняющий организационно-распорядительные функции по отношению к другим муниципальным служащим, несет ответственность в соответствии с законодательством Российской Федерации за действия или бездействие подчиненных ему сотрудников, нарушающих правила и принципы служебного поведения и этики, если он не принял меры по недопущению таких действий или бездействия.

Соблюдение муниципальными служащими положений настоящего Кодекса является одним из критериев оценки деятельности муниципального служащего, учитывается при проведении аттестаций, формировании кадрового резерва для выдвижения на вышестоящие должности, а также при применении дисциплинарных взысканий и взысканий за несоблюдение ограничений и запретов, требований о предотвращении или об урегулировании конфликта интересов и неисполнение обязанностей, установленных в целях противодействия коррупции.

ДУМА НЕФТЕКУМСКОГО МУНИЦИПАЛЬНОГО ОКРУГА СТАВРОПОЛЬСКОГО КРАЯ ВТОРОГО СОЗЫВА

РЕШЕНИЕ

5 марта 2024 года г. Нефтекумск № 256

О мерах социальной поддержки в виде единовременной денежной выплаты молодым специалистам муниципальных образовательных организаций Нефтекумского муниципального округа Ставропольского края

В соответствии с пунктом 5 статьи 20 Федерального закона от 6 октября 2003 г. № 131-ФЗ «Об общих принципах организации местного самоуправления в Российской Федерации», Уставом Нефтекумского муниципального округа Ставропольского края, утвержденным решением Думы Нефтекумского городского округа Ставропольского края от 15 августа 2023 г. № 129,

Дума Нефтекумского муниципального округа Ставропольского края

РЕШИЛА:

Статья 1

1. Установить меры социальной поддержки в виде единовременной денежной выплаты педагогическим работникам муниципальных образовательных организаций Нефтекумского муниципального округа Ставропольского края, отнесенных к категории молодых специалистов, в размере 100,00 тыс. рублей (далее - единовременная выплата молодым специалистам).

2. К категории молодых специалистов относятся лица в возрасте до 35 лет:

1) выпускники образовательных организаций высшего профессионального или среднего профессионального образования, не имеющие трудового педагогического стажа и впервые поступившие на работу не позднее 31 декабря года окончания образовательных организаций высшего профессионального или среднего профессионального образования, заключившие трудовой договор с муниципальной общеобразовательной организацией Нефтекумского муниципального округа Ставропольского края на неопределенный срок или срок не менее трех лет, при нагрузке не менее установленной законодательством нормы часов педагогической работы за ставку заработной платы;

2) работники, приступившие к работе в муниципальных образовательных организациях Нефтекумского муниципального округа Ставропольского края в период обучения в образовательных организациях высшего образования в связи с допуском к занятию педагогической деятельностью в соответствии с частями 3, 4 статьи 46 Федерального закона от 29 декабря 2012 г. № 273-ФЗ «Об образовании в Российской Федерации» и продолжившие работать в образовательных организациях в год окончания обучения в организациях высшего образования, при нагрузке не менее установленной законодательством нормы часов педагогической работы за ставку заработной платы.

3. К категории молодых специалистов приравниваются:

1) лица, приступившие к педагогической деятельности в течение месяца со дня окончания отпуска по уходу за ребенком до достижения им возраста 3 лет (в случае нахождения в отпуске по уходу за ребенком после получения диплома об образовании) при соблюдении остальных критериев, установленных частью 2 настоящей статьи;

2) лица, приступившие к педагогической деятельности в течение месяца со дня окончания службы в рядах Вооруженных Сил Российской Федерации (в случае призыва в Вооруженные Силы Российской Федерации) в год получения диплома об образовании), при соблюдении остальных критериев, установленных частью 2 настоящей статьи.

4. Порядок предоставления единовременной выплаты молодым специалистам муниципальных образовательных организаций Нефтекумского муниципального округа Ставропольского края устанавливается администрацией Нефтекумского муниципального округа Ставропольского края.

5. Финансирование расходов, связанных с реализацией настоящего решения, осуществляется за счет средств бюджета Нефтекумского муниципального округа Ставропольского края, предусмот-

ренных решением Думы Нефтекумского муниципального округа Ставропольского края о бюджете Нефтекумского муниципального округа Ставропольского края на очередной финансовый год и плановый период.

Статья 2

Контроль за исполнением настоящего решения возложить на постоянную комиссию Думы Нефтекумского муниципального округа Ставропольского края мандатную и по депутатской этике, по социальным вопросам, работе с общественными организациями, по молодежной политике, медицине, образованию, культуре и спорту (председатель - И.В. Колесникова).

Статья 3

Настоящее решение вступает в силу со дня его официального опубликования.

Председатель Думы Нефтекумского
муниципального округа
Ставропольского края Д.А. Слюсарев

Глава Нефтекумского
муниципального округа
Ставропольского края Д.Н. Сокуренко

ДУМА НЕФТЕКУМСКОГО МУНИЦИПАЛЬНОГО ОКРУГА СТАВРОПОЛЬСКОГО КРАЯ ВТОРОГО СОЗЫВА

РЕШЕНИЕ

5 марта 2024 года г. Нефтекумск № 257

Об установлении работникам муниципальных учреждений Нефтекумского муниципального округа Ставропольского края коэффициента к заработной плате за работу в пустынных и безводных местностях

В соответствии со статьями 146, 148 Трудового кодекса Российской Федерации, применительно к нормам, установленным постановлением Правительства Ставропольского края от 25 января 2006 г. № 3-п «Об установлении работникам государственных учреждений Ставропольского края, расположенных в отдельных муниципальных образованиях Ставропольского края, коэффициента к заработной плате за работу в пустынных и безводных местностях»,

Дума Нефтекумского муниципального округа Ставропольского края

РЕШИЛА:

Статья 1

Установить коэффициент к заработной плате за работу в пустынных и безводных местностях работникам муниципальных учреждений культуры, образования, физкультуры и спорта Нефтекумского муниципального округа Ставропольского края в следующих размерах:

1,15 - на территории Нефтекумского муниципального округа Ставропольского края (за исключением города Нефтекумска);

1,1 - на территории города Нефтекумска.

Статья 2

Указанные коэффициенты к заработной плате за работу в пустынных и безводных местностях выплачиваются в пределах фонда оплаты труда работников муниципальных учреждений Нефтекумского муниципального округа Ставропольского края.

Статья 3

Признать утратившим силу решение Думы Нефтекумского городского округа Ставропольского края от 6 февраля 2018 г. № 109 «Об установлении работникам муниципальных учреждений Нефтекумского городского округа Ставропольского края коэффициента к заработной плате за работу в пустынных и безводных местностях».

Статья 4

Контроль за исполнением настоящего решения возложить на постоянную комиссию Думы Нефтекумского муниципального округа Ставропольского края по бюджету, экономической политике, налогам, собственности и инвестициям (председатель - Р.Д. Кульниязов).

Статья 5

Настоящее решение вступает в силу со дня его официального опубликования.

Председатель Думы Нефтекумского
муниципального округа
Ставропольского края Д.А. Слюсарев

Глава Нефтекумского
муниципального округа
Ставропольского края Д.Н. Сокуренко

ДУМА НЕФТЕКУМСКОГО МУНИЦИПАЛЬНОГО ОКРУГА
СТАВРОПОЛЬСКОГО КРАЯ
ВТОРОГО СОЗЫВА

РЕШЕНИЕ

5 марта 2024 года г. Нефтекумск № 258

Об установлении размера стоимости санаторной путевки на 2024 год,
исходя из которого определяется сумма денежной компенсации

В соответствии с Федеральным законом от 2 марта 2007 года № 25-ФЗ «О муниципальной службе в Российской Федерации», Законом Ставропольского края от 24 декабря 2007 года № 78-кз «Об отдельных вопросах муниципальной службы в Ставропольском крае», постановлением Правительства Ставропольского края от 26 декабря 2023 г. № 815-п «Об установлении размера стоимости санаторной путевки на 2024 год, исходя из которого определяется сумма денежной компенсации»,

Дума Нефтекумского муниципального округа Ставропольского края

РЕШИЛА:

Статья 1

Установить на 2024 год размер стоимости санаторной путевки лицам, замещающим муниципальные должности и должности муниципальной службы в органах местного самоуправления Нефтекумского муниципального округа Ставропольского края, исходя из которого определяется сумма денежной компенсации - 42550 рублей.

Статья 2

Настоящее решение подлежит опубликованию в муниципальной газете «Вестник Нефтекумского муниципального округа Ставропольского края».

Статья 3

Контроль за исполнением настоящего решения возложить на постоянную комиссию Думы Нефтекумского муниципального округа Ставропольского края по бюджету, экономической политике, налогам, собственности и инвестициям (председатель - Р.Д. Кульниязов).

Статья 4

Настоящее решение вступает в силу со дня его подписания и распространяется на правоотношения, возникшие с 1 января 2024 года.

Председатель Думы
Нефтекумского муниципального округа
Ставропольского края Д.А. Слюсарев

Глава Нефтекумского
муниципального округа
Ставропольского края Д.Н. Сокуренко

ДУМА НЕФТЕКУМСКОГО МУНИЦИПАЛЬНОГО ОКРУГА СТАВРОПОЛЬСКОГО КРАЯ ВТОРОГО СОЗЫВА

РЕШЕНИЕ

5 марта 2024 года г. Нефтекумск № 260

О внесении изменений в решение Думы Нефтекумского муниципального округа Ставропольского края от 12 декабря 2023 г. № 226 «О бюджете Нефтекумского муниципального округа Ставропольского края на 2024 год и плановый период 2025 и 2026 годов»

В соответствии с Бюджетным кодексом Российской Федерации, Уставом Нефтекумского муниципального округа Ставропольского края, утвержденным решением Думы Нефтекумского городского округа Ставропольского края от 15 августа 2023 г. № 129, Положением о бюджетном процессе в Нефтекумском муниципальном округе Ставропольского края, утвержденным решением Думы Нефтекумского муниципального округа Ставропольского края от 26 сентября 2023 г. № 140,

Дума Нефтекумского муниципального округа Ставропольского края

РЕШИЛА:

Статья 1

Внести в решение Думы Нефтекумского муниципального округа Ставропольского края от 12 декабря 2023 г. № 226 «О бюджете Нефтекумского муниципального округа Ставропольского края на 2024 год и плановый период 2025 и 2026 годов» следующие изменения:

1) в части 1 статьи 1:

в пункте 1 цифры«2 160 900,18» заменить цифрами «2 161 050,68»;

в пункте 2 цифры «2 160 900,18» заменить цифрами «2 212 369,02»;

дополнить пунктом 3 следующего содержания:

«3) дефицит местного бюджета на 2024 год в сумме 51 318,34 тыс. рублей.»;

2) в статье 3 цифры «1 632 940,84» заменить цифрами «1 632 991,34»;

3) в части 5 статьи 4 цифры «63 936,55» заменить цифрами «80 761,74»;

4) приложение 1 изложить в следующей редакции:

«Приложение 1
к решению Думы Нефтекумского муниципального округа Ставропольского края «О бюджете Нефтекумского муниципального округа Ставропольского края на 2024 год и плановый период 2025 и 2026 годов»
от 12 декабря 2023 г. № 226

ИСТОЧНИКИ
финансирования дефицита местного бюджета на 2024 годи плановый период 2025 и 2026 годов

(тыс. рублей)

Наименование	Код бюджетной классификации Российской Федерации	Сумма по годам		
		2024	2025	2026
1	2	3	4	5
Всего источников	-	51 318,34	0,00	0,00
Изменение остатков средств на счетах по учету средств бюджетов	704 01050000 00 0000 000	51 318,34	0,00	0,00
Увеличение остатков средств бюджетов	704 01050000 00 0000 500	-2 161 050,68	-2 022 230,17	-2 108 107,77
Увеличение прочих остатков средств бюджетов	704 01050200 00 0000 500	-2 161 050,68	-2 022 230,17	-2 108 107,77
Увеличение прочих остатков денежных средств бюджетов	704 01050201 00 0000 510	-2 161 050,68	-2 022 230,17	-2 108 107,77
Увеличение прочих остатков денежных средств бюджетов муниципальных округов	704 01050201 14 0000 510	-2 161 050,68	-2 022 230,17	-2 108 107,77
Уменьшение остатков средств бюджетов	704 01050000 00 0000 600	2 212 369,02	2 022 230,17	2 108 107,77
Уменьшение прочих остатков средств бюджетов	704 01050200 00 0000 600	2 212 369,02	2 022 230,17	2 108 107,77
Уменьшение прочих остатков денежных средств бюджетов	704 01050201 00 0000 610	2 212 369,02	2 022 230,17	2 108 107,77
Уменьшение прочих остатков денежных средств бюджетов муниципальных округов	704 01050201 14 0000 610	2 212 369,02	2 022 230,17	2 108 107,77»;

5) в приложении 2:

по строке «000 1 00 00000 00 0000 000 НАЛОГОВЫЕ И НЕНАЛОГОВЫЕ ДОХОДЫ» цифры «526 394,00» заменить цифрами «526 494,00»;

в строках «000 1 17 00000 00 0000 000 ПРОЧИЕ НЕНАЛОГОВЫЕ ДОХОДЫ», «000 1 17 15000 00 0000 150 Инициативные платежи», «000 1 17 15020 14 0000 150 Инициативные платежи, зачисляемые в бюджеты муниципальных округов» цифры «1 367,00» заменить цифрами «1 467,00»;

после строки

«000 1 17 15020 14 0228 150	Инициативные платежи, зачисляемые в бюджеты муниципальных округов (поступления средств от индивидуальных предпринимателей на реализацию инициативного проекта «Обустройство прилегающей территории к зданию управления труда и социальной защиты населения администрации Нефтекумского муниципального округа Ставропольского края в г. Нефтекумске»)	80,00»

дополнить строкой следующего содержания:

«000 1 17 15020 14 0230 150	Инициативные платежи, зачисляемые в бюджеты муниципальных округов (поступления средств от индивидуальных предпринимателей на реализацию инициативного проекта «Ограждение парка в с. Каясула»)	100,00»;

по строке «000 2 00 00000 00 0000 000 БЕЗВОЗМЕЗДНЫЕ ПОСТУПЛЕНИЯ» цифры «1 634 506,18» заменить цифрами «1 634 556,68»;

по строке «000 2 02 00000 00 0000 000 БЕЗВОЗМЕЗДНЫЕ ПОСТУПЛЕНИЯ ОТ ДРУГИХ БЮДЖЕТОВ БЮДЖЕТНОЙ СИСТЕМЫ РОССИЙСКОЙ ФЕДЕРАЦИИ» цифры «1 632 940,84» заменить цифрами «1 632 991,34»;

по строке «Субсидии бюджетам бюджетной системы Российской Федерации (межбюджетные субсидии)» цифры «125 847,79» заменить цифрами «125 898,29»;

в строках «000 2 02 25519 00 0000 150 Субсидии бюджетам на поддержку отрасли культуры», «000 2 02 25519 14 0000 150 Субсидии бюджетам муниципальных округов на поддержку отрасли культуры» цифры «2 447,18» заменить цифрами «2 497,68»;

по строке «000 8 50 00000 00 0000 000 Итого» цифры «2 160 900,18» заменить цифрами «2 161 050,68».

6) приложение 3 изложить в следующей редакции:

«Приложение 3
к решению Думы Нефтекумского муниципального
округа Ставропольского края «О бюджете
Нефтекумского муниципального округа
Ставропольского края на 2024 год и плановый
период 2025 и 2026 годов»
от 12 декабря 2023 г. № 226

РАСПРЕДЕЛЕНИЕ

бюджетных ассигнований по главным распорядителям средств местного бюджета (Вед.), разделам (Рз), подразделам (ПР), целевым статьям (муниципальным программам и непрограммным направлениям деятельности) (ЦСР) и группам видов расходов (ВР) классификации расходов бюджетов в ведомственной структуре расходов местного бюджета на 2024 год и плановый период 2025 и 2026 годов

(тыс. рублей)

Наименование	Вед.	Рз	ПР	ЦСР	ВР	Сумма по годам		
						2024	2025	2026
1	2	3	4	5	6	7	8	9
Дума Нефтекумского муниципального округа Ставропольского края	700	-	-	-	-	4 859,99	4 859,99	4 859,99
Обеспечение деятельности Думы Нефтекумского муниципального округа Ставропольского края	700	01	03	50 0 00 00000	-	4 782,99	4 782,99	4 782,99
Расходы на обеспечение функций органов местного самоуправления	700	01	03	50 1 00 10010	-	493,94	493,94	493,94
Расходы на выплаты персоналу в целях обеспечения выполнения функций государственными (муниципальными) органами, казенными учреждениями, органами управления государственными внебюджетными фондами	700	01	03	50 1 00 10010	100	124,65	124,65	124,65
Закупка товаров, работ и услуг для обеспечения государственных (муниципальных) нужд	700	01	03	50 1 00 10010	200	369,29	369,29	369,29
Расходы на выплаты по оплате труда работников органов местного самоуправления	700	01	03	50 1 00 10020	-	4 289,05	4 289,05	4 289,05
Расходы на выплаты персоналу в целях обеспечения выполнения функций государственными (муниципальными) органами, казенными учреждениями, органами управления государственными внебюджетными фондами	700	01	03	50 1 00 10020	100	4 289,05	4 289,05	4 289,05
Обеспечение деятельности Думы Нефтекумского муниципального округа Ставропольского края	700	01	13	50 0 00 00000	-	50,00	50,00	50,00

1	2	3	4	5	6	7	8	9
Приобретение подарков к Почетным грамотам, подарочной и сувенирной продукции	700	01	13	50 1 00 20029	-	50,00	50,00	50,00
Закупка товаров, работ и услуг для обеспечения государственных (муниципальных) нужд	700	01	13	50 1 00 20029	200	50,00	50,00	50,00
Реализация функций иных органов местного самоуправления Нефтекумского муниципального округа Ставропольского края, отраслевых (функциональных) и территориального органов администрации Нефтекумского муниципального округа Ставропольского края	700	01	13	54 0 00 00000	-	27,00	27,00	27,00
Публикация нормативных правовых актов и иной официальной информации в средствах массовой информации	700	01	13	54 1 00 20019	-	27,00	27,00	27,00
Закупка товаров, работ и услуг для обеспечения государственных (муниципальных) нужд	700	01	13	54 1 00 20019	200	27,00	27,00	27,00
Администрация Нефтекумского муниципального округа Ставропольского края	701	-	-	-	-	248 263,46	152 040,79	158 943,50
Обеспечение деятельности администрации Нефтекумского муниципального округа Ставропольского края	701	01	02	51 0 00 00000	-	1 924,36	1 924,36	1 924,36
Расходы на обеспечение функций органов местного самоуправления	701	01	02	51 1 00 10010	-	41,55	41,55	41,55
Расходы на выплаты персоналу в целях обеспечения выполнения функций государственными (муниципальными) органами, казенными учреждениями, органами управления государственными внебюджетными фондами	701	01	02	51 1 00 10010	100	41,55	41,55	41,55
Расходы на выплаты по оплате труда работников органов местного самоуправления	701	01	02	51 1 00 10020	-	1 882,81	1 882,81	1 882,81
Расходы на выплаты персоналу в целях обеспечения выполнения функций государственными (муниципальными) органами, казенными учреждениями, органами управления государственными внебюджетными фондами	701	01	02	51 1 00 10020	100	1 882,81	1 882,81	1 882,81
Муниципальная программа Нефтекумского муниципального округа Ставропольского края «Управление имуществом»	701	01	04	07 0 00 00000	-	2 176,99	1 000,00	0,00
Основное мероприятие «Содержание муниципального имущества»	701	01	04	07 1 02 00000	-	2 176,99	1 000,00	0,00
Строительный контроль	701	01	04	07 1 02 20051	-	45,61	0,00	0,00
Закупка товаров, работ и услуг для обеспечения государственных (муниципальных) нужд	701	01	04	07 1 02 20051	200	45,61	0,00	0,00

1	2	3	4	5	6	7	8	9
Содержание административных зданий и сооружений	701	01	04	07 1 02 20064	-	2 131,38	1 000,00	0,00
Закупка товаров, работ и услуг для обеспечения государственных (муниципальных) нужд	701	01	04	07 1 02 20064	200	2 131,38	1 000,00	0,00
Муниципальная программа Нефтекумского муниципального округа Ставропольского края «Общественная безопасность, защита населения и территории от чрезвычайных ситуаций»	701	01	04	08 0 00 00000	-	1 800,00	1 800,00	1 800,00
Основное мероприятие «Обеспечение антитеррористической защищенности объектов (территорий)»	701	01	04	08 1 01 00000	-	1 800,00	1 800,00	1 800,00
Обеспечение охраны объектов (территорий) охранными организациями	701	01	04	08 1 01 20039	-	1 800,00	1 800,00	1 800,00
Закупка товаров, работ и услуг для обеспечения государственных (муниципальных) нужд	701	01	04	08 1 01 20039	200	1 800,00	1 800,00	1 800,00
Обеспечение деятельности администрации Нефтекумского муниципального округа Ставропольского края	701	01	04	51 0 00 00000	-	63 589,36	63 300,29	63 017,64
Расходы на обеспечение функций органов местного самоуправления	701	01	04	51 2 00 10010	-	8 028,69	8 183,06	8 440,41
Расходы на выплаты персоналу в целях обеспечения выполнения функций государственными (муниципальными) органами, казенными учреждениями, органами управления государственными внебюджетными фондами	701	01	04	51 2 00 10010	100	1 363,77	1 363,77	1 363,77
Закупка товаров, работ и услуг для обеспечения государственных (муниципальных) нужд	701	01	04	51 2 00 10010	200	6 574,65	6 729,02	6 986,37
Иные бюджетные ассигнования	701	01	04	51 2 00 10010	800	90,27	90,27	90,27
Расходы на выплаты по оплате труда работников органов местного самоуправления	701	01	04	51 2 00 10020	-	50 792,46	50 792,46	50 792,46
Расходы на выплаты персоналу в целях обеспечения выполнения функций государственными (муниципальными) органами, казенными учреждениями, органами управления государственными внебюджетными фондами	701	01	04	51 2 00 10020	100	50 792,46	50 792,46	50 792,46
Информационная безопасность, переход на использование отечественного программного обеспечения	701	01	04	51 2 00 20007	-	983,45	0,00	0,00
Закупка товаров, работ и услуг для обеспечения государственных (муниципальных) нужд	701	01	04	51 2 00 20007	200	983,45	0,00	0,00
Обеспечение пожарной безопасности	701	01	04	51 2 00 20074	-	0,00	540,00	0,00
Закупка товаров, работ и услуг для обеспечения государственных (муниципальных) нужд	701	01	04	51 2 00 20074	200	0,00	540,00	0,00

1	2	3	4	5	6	7	8	9
Организация и осуществление деятельности по опеке и попечительству в области здравоохранения	701	01	04	51 2 00 76100	-	759,03	759,04	759,04
Расходы на выплаты персоналу в целях обеспечения выполнения функций государственными (муниципальными) органами, казенными учреждениями, органами управления государственными внебюджетными фондами	701	01	04	51 2 00 76100	100	648,75	648,75	648,75
Закупка товаров, работ и услуг для обеспечения государственных (муниципальных) нужд	701	01	04	51 2 00 76100	200	110,28	110,29	110,29
Создание и организация деятельности комиссий по делам несовершеннолетних и защите их прав	701	01	04	51 2 00 76360	-	1 264,76	1 264,76	1 264,76
Расходы на выплаты персоналу в целях обеспечения выполнения функций государственными (муниципальными) органами, казенными учреждениями, органами управления государственными внебюджетными фондами	701	01	04	51 2 00 76360	100	1 220,63	1 220,63	1 220,63
Закупка товаров, работ и услуг для обеспечения государственных (муниципальных) нужд	701	01	04	51 2 00 76360	200	44,13	44,13	44,13
Осуществление отдельных государственных полномочий Ставропольского края по организации архивного дела в Ставропольском крае	701	01	04	51 2 00 76630	-	1 760,97	1 760,97	1 760,97
Расходы на выплаты персоналу в целях обеспечения выполнения функций государственными (муниципальными) органами, казенными учреждениями, органами управления государственными внебюджетными фондами	701	01	04	51 2 00 76630	100	1 400,17	1 400,17	1 400,17
Закупка товаров, работ и услуг для обеспечения государственных (муниципальных) нужд	701	01	04	51 2 00 76630	200	360,80	360,80	360,80
Реализация функций иных органов местного самоуправления Нефтекумского муниципального округа Ставропольского края, отраслевых (функциональных) и территориального органов администрации Нефтекумского муниципального округа Ставропольского края	701	01	05	54 0 00 00000	-	13,23	13,70	218,32
Осуществление полномочий по составлению (изменению) списков кандидатов в присяжные заседатели федеральных судов общей юрисдикции в Российской Федерации	701	01	05	54 1 00 51200	-	13,23	13,70	218,32
Закупка товаров, работ и услуг для обеспечения государственных (муниципальных) нужд	701	01	05	54 1 00 51200	200	13,23	13,70	218,32
Муниципальная программа Нефтекумского муниципального	701	01	13	07 0 00 00000	-	4 605,00	0,00	0,00

1	2	3	4	5	6	7	8	9
округа Ставропольского края «Управление имуществом»								
Основное мероприятие «Управление и распоряжение объектами недвижимого имущества, в том числе земельными участками»	701	01	13	07 1 01 00000	-	4 605,00	0,00	0,00
Строительный контроль	701	01	13	07 1 01 20051	-	96,29	0,00	0,00
Закупка товаров, работ и услуг для обеспечения государственных (муниципальных) нужд	701	01	13	07 1 01 20051	200	96,29	0,00	0,00
Снос (демонтаж) объектов капитального строительства	701	01	13	07 1 01 20063	-	4 508,71	0,00	0,00
Закупка товаров, работ и услуг для обеспечения государственных (муниципальных) нужд	701	01	13	07 1 01 20063	200	4 508,71	0,00	0,00
Муниципальная программа Нефтекумского муниципального округа Ставропольского края «Общественная безопасность, защита населения и территории от чрезвычайных ситуаций»	701	01	13	08 0 00 00000	-	1 196,52	524,52	524,52
Основное мероприятие «Построение, внедрение и развитие аппаратно-программного комплекса «Безопасный город»	701	01	13	08 1 02 00000	-	672,00	0,00	0,00
Приобретение и установка систем видеонаблюдения	701	01	13	08 1 02 20045	-	672,00	0,00	0,00
Закупка товаров, работ и услуг для обеспечения государственных (муниципальных) нужд	701	01	13	08 1 02 20045	200	672,00	0,00	0,00
Основное мероприятие «Противодействие экстремизму, терроризму и укрепление межнациональных отношений»	701	01	13	08 1 03 00000	-	154,52	154,52	154,52
Издание и распространение информационных материалов	701	01	13	08 1 03 20021	-	49,26	49,26	49,26
Закупка товаров, работ и услуг для обеспечения государственных (муниципальных) нужд	701	01	13	08 1 03 20021	200	49,26	49,26	49,26
Проведение информационно-пропагандистских мероприятий, направленных на профилактику идеологии терроризма	701	01	13	08 1 03 S7730	-	105,26	105,26	105,26
Закупка товаров, работ и услуг для обеспечения государственных (муниципальных) нужд	701	01	13	08 1 03 S7730	200	105,26	105,26	105,26
Основное мероприятие «Поддержка казачьих дружин для участия в охране общественного порядка»	701	01	13	08 1 04 00000	-	200,00	200,00	200,00
Предоставление субсидий казачьим обществам на осуществление деятельности по профилактике социально-опасных форм поведения граждан и участие в охране общественного порядка	701	01	13	08 1 04 60020	-	200,00	200,00	200,00
Предоставление субсидий бюджетным, автономным учреждениям и иным некоммерческим организациям	701	01	13	08 1 04 60020	600	200,00	200,00	200,00
Основное мероприятие «Создание условий для привлечения	701	01	13	08 1 05 00000	-	170,00	170,00	170,00

1	2	3	4	5	6	7	8	9
граждан и их объединений к участию в обеспечении охраны общественного порядка»								
Обеспечение деятельности добровольных народных дружин	701	01	13	08 1 05 20010	-	170,00	170,00	170,00
Закупка товаров, работ и услуг для обеспечения государственных (муниципальных) нужд	701	01	13	08 1 05 20010	200	100,00	100,00	100,00
Социальное обеспечение и иные выплаты населению	701	01	13	08 1 05 20010	300	70,00	70,00	70,00
Муниципальная программа Нефтекумского муниципального округа Ставропольского края «Экономическое развитие»	701	01	13	10 0 00 00000	-	15 372,41	15 808,01	15 443,62
Основное мероприятие «Организация предоставления государственных и муниципальных услуг по принципу «одного окна»	701	01	13	10 2 01 00000	-	15 372,41	15 808,01	15 443,62
Расходы на обеспечение деятельности (оказание услуг) муниципальных учреждений	701	01	13	10 2 01 11010	-	15 372,41	15 408,01	15 443,62
Предоставление субсидий бюджетным, автономным учреждениям и иным некоммерческим организациям	701	01	13	10 2 01 11010	600	15 372,41	15 408,01	15 443,62
Обеспечение пожарной безопасности	701	01	13	10 2 01 20074	-	0,00	400,00	0,00
Предоставление субсидий бюджетным, автономным учреждениям и иным некоммерческим организациям	701	01	13	10 2 01 20074	600	0,00	400,00	0,00
Обеспечение деятельности администрации Нефтекумского муниципального округа Ставропольского края	701	01	13	51 0 00 00000	-	123,00	123,00	123,00
Приобретение подарков к Почетным грамотам, подарочной и сувенирной продукции	701	01	13	51 2 00 20029	-	100,00	100,00	100,00
Закупка товаров, работ и услуг для обеспечения государственных (муниципальных) нужд	701	01	13	51 2 00 20029	200	100,00	100,00	100,00
Противодействие коррупции	701	01	13	51 2 00 20076	-	20,00	20,00	20,00
Закупка товаров, работ и услуг для обеспечения государственных (муниципальных) нужд	701	01	13	51 2 00 20076	200	20,00	20,00	20,00
Осуществление отдельных государственных полномочий Ставропольского края по созданию и организации деятельности административных комиссий	701	01	13	51 2 00 76930	-	3,00	3,00	3,00
Закупка товаров, работ и услуг для обеспечения государственных (муниципальных) нужд	701	01	13	51 2 00 76930	200	3,00	3,00	3,00
Реализация функций иных органов местного самоуправления Нефтекумского муниципального округа Ставропольского края, отраслевых (функциональных) и территориального органов администрации Нефтекумского муниципального округа	701	01	13	54 0 00 00000	-	2 591,54	2 326,72	2 326,72

1	2	3	4	5	6	7	8	9
Ставропольского края								
Расходы, связанные с общегосударственным управлением	701	01	13	54 1 00 10040	-	119,90	0,00	0,00
Иные бюджетные ассигнования	701	01	13	54 1 00 10040	800	119,90	0,00	0,00
Публикация нормативных правовых актов и иной официальной информации в средствах массовой информации	701	01	13	54 1 00 20019	-	500,00	500,00	500,00
Закупка товаров, работ и услуг для обеспечения государственных (муниципальных) нужд	701	01	13	54 1 00 20019	200	500,00	500,00	500,00
Издание и распространение информационных материалов	701	01	13	54 1 00 20021	-	145,00	0,00	0,00
Закупка товаров, работ и услуг для обеспечения государственных (муниципальных) нужд	701	01	13	54 1 00 20021	200	145,00	0,00	0,00
Уплата членских взносов	701	01	13	54 1 00 20028	-	126,92	126,99	126,99
Иные бюджетные ассигнования	701	01	13	54 1 00 20028	800	126,92	126,99	126,99
Обеспечение деятельности депутатов Думы Ставропольского края и их помощников в избирательном округе	701	01	13	54 1 00 76610	-	1 699,72	1 699,73	1 699,73
Расходы на выплаты персоналу в целях обеспечения выполнения функций государственными (муниципальными) органами, казенными учреждениями, органами управления государственными внебюджетными фондами	701	01	13	54 1 00 76610	100	1 689,72	1 689,73	1 689,73
Закупка товаров, работ и услуг для обеспечения государственных (муниципальных) нужд	701	01	13	54 1 00 76610	200	10,00	10,00	10,00
Муниципальная программа Нефтекумского муниципального округа Ставропольского края «Общественная безопасность, защита населения и территории от чрезвычайных ситуаций»	701	03	09	08 0 00 00000	-	0,00	175,00	0,00
Основное мероприятие «Реализация полномочий в области гражданской обороны»	701	03	09	08 2 03 00000	-	0,00	175,00	0,00
Разработка плана гражданской обороны по предупреждению и ликвидации чрезвычайных ситуаций	701	03	09	08 2 03 20071	-	0,00	175,00	0,00
Закупка товаров, работ и услуг для обеспечения государственных (муниципальных) нужд	701	03	09	08 2 03 20071	200	0,00	175,00	0,00
Муниципальная программа Нефтекумского муниципального округа Ставропольского края «Общественная безопасность, защита населения и территории от чрезвычайных ситуаций»	701	03	10	08 0 00 00000	-	6 981,26	6 098,74	5 961,47
Основное мероприятие «Обеспечение готовности к реагированию на угрозы возникновения чрезвычайных ситуаций, взаимодействие с экстренными службами»	701	03	10	08 2 01 00000	-	6 260,26	5 737,74	5 760,47
Расходы на обеспечение деятельности (оказание услуг) му-	701	03	10	08 2 01 11010	-	6 260,26	5 737,74	5 760,47

1	2	3	4	5	6	7	8	9
ниципальных учреждений								
Расходы на выплаты персоналу в целях обеспечения выполнения функций государственными (муниципальными) органами, казенными учреждениями, органами управления государственными внебюджетными фондами	701	03	10	08 2 01 11010	100	5 443,33	4 898,08	4 898,08
Закупка товаров, работ и услуг для обеспечения государственных (муниципальных) нужд	701	03	10	08 2 01 11010	200	814,13	836,86	859,59
Иные бюджетные ассигнования	701	03	10	08 2 01 11010	800	2,80	2,80	2,80
Основное мероприятие «Предупреждение и ликвидация чрезвычайных ситуаций»	701	03	10	08 2 02 00000	-	721,00	361,00	201,00
Приобретение, установка и содержание системы оповещения	701	03	10	08 2 02 20014	-	70,00	70,00	70,00
Закупка товаров, работ и услуг для обеспечения государственных (муниципальных) нужд	701	03	10	08 2 02 20014	200	70,00	70,00	70,00
Мероприятия по предупреждению чрезвычайных ситуаций, стихийных бедствий и ликвидации их последствий	701	03	10	08 2 02 20023	-	131,00	131,00	131,00
Закупка товаров, работ и услуг для обеспечения государственных (муниципальных) нужд	701	03	10	08 2 02 20023	200	131,00	131,00	131,00
Изготовление проектно-сметной документации	701	03	10	08 2 02 20047	-	380,00	0,00	0,00
Закупка товаров, работ и услуг для обеспечения государственных (муниципальных) нужд	701	03	10	08 2 02 20047	200	380,00	0,00	0,00
Разработка паспорта безопасности	701	03	10	08 2 02 20065	-	140,00	0,00	0,00
Закупка товаров, работ и услуг для обеспечения государственных (муниципальных) нужд	701	03	10	08 2 02 20065	200	140,00	0,00	0,00
Разработка плана действий по предупреждению и ликвидации чрезвычайных ситуаций	701	03	10	08 2 02 20078	-	0,00	160,00	0,00
Закупка товаров, работ и услуг для обеспечения государственных (муниципальных) нужд	701	03	10	08 2 02 20078	200	0,00	160,00	0,00
Муниципальная программа Нефтекумского муниципального округа Ставропольского края «Общественная безопасность, защита населения и территории от чрезвычайных ситуаций»	701	03	14	08 0 00 00000	-	210,00	210,00	210,00
Основное мероприятие «Профилактика правонарушений несовершеннолетних»	701	03	14	08 1 06 00000	-	100,00	100,00	100,00
Проведение профилактических мероприятий несовершеннолетних	701	03	14	08 1 06 20012	-	100,00	100,00	100,00
Закупка товаров, работ и услуг для обеспечения государственных (муниципальных) нужд	701	03	14	08 1 06 20012	200	100,00	100,00	100,00

1	2	3	4	5	6	7	8	9
Основное мероприятие «Профилактика рецидивной преступности»	701	03	14	08 1 07 00000	-	10,00	10,00	10,00
Издание и распространение информационных материалов	701	03	14	08 1 07 20021	-	10,00	10,00	10,00
Закупка товаров, работ и услуг для обеспечения государственных (муниципальных) нужд	701	03	14	08 1 07 20021	200	10,00	10,00	10,00
Основное мероприятие «Профилактика мошенничества»	701	03	14	08 1 08 00000	-	10,00	10,00	10,00
Издание и распространение информационных материалов	701	03	14	08 1 08 20021	-	10,00	10,00	10,00
Закупка товаров, работ и услуг для обеспечения государственных (муниципальных) нужд	701	03	14	08 1 08 20021	200	10,00	10,00	10,00
Основное мероприятие «Профилактика «пьяной» преступности»	701	03	14	08 1 09 00000	-	10,00	10,00	10,00
Издание и распространение информационных материалов	701	03	14	08 1 09 20021	-	10,00	10,00	10,00
Закупка товаров, работ и услуг для обеспечения государственных (муниципальных) нужд	701	03	14	08 1 09 20021	200	10,00	10,00	10,00
Основное мероприятие «Профилактика уличной преступности»	701	03	14	08 1 10 00000	-	10,00	10,00	10,00
Издание и распространение информационных материалов	701	03	14	08 1 10 20021	-	10,00	10,00	10,00
Закупка товаров, работ и услуг для обеспечения государственных (муниципальных) нужд	701	03	14	08 1 10 20021	200	10,00	10,00	10,00
Основное мероприятие «Профилактика незаконного потребления и оборота наркотиков»	701	03	14	08 3 01 00000	-	70,00	70,00	70,00
Издание и распространение информационных материалов	701	03	14	08 3 01 20021	-	70,00	70,00	70,00
Закупка товаров, работ и услуг для обеспечения государственных (муниципальных) нужд	701	03	14	08 3 01 20021	200	70,00	70,00	70,00
Муниципальная программа Нефтекумского муниципального округа Ставропольского края «Развитие градостроительства, транспортной системы и обеспечение безопасности дорожного движения»	701	04	08	04 0 00 00000	-	3 050,00	3 050,00	3 050,00
Основное мероприятие «Организация транспортного обслуживания населения»	701	04	08	04 1 05 00000	-	3 050,00	3 050,00	3 050,00
Изготовление бланков карт и свидетельств муниципальных маршрутов	701	04	08	04 1 05 20037	-	50,00	50,00	50,00
Закупка товаров, работ и услуг для обеспечения государственных (муниципальных) нужд	701	04	08	04 1 05 20037	200	50,00	50,00	50,00
Организация пассажирских перевозок в границах муниципального округа	701	04	08	04 1 05 60030	-	3 000,00	3 000,00	3 000,00

1	2	3	4	5	6	7	8	9
Иные бюджетные ассигнования	701	04	08	04 1 05 60030	800	3 000,00	3 000,00	3 000,00
Муниципальная программа Нефтекумского муниципального округа Ставропольского края «Развитие градостроительства, транспортной системы и обеспечение безопасности дорожного движения»	701	04	09	04 0 00 00000	-	80 761,74	24 601,00	33 177,00
Основное мероприятие «Капитальный ремонт и ремонт автомобильных дорог»	701	04	09	04 1 01 00000	-	17 360,56	10 751,00	13 327,00
Ремонт автомобильных дорог общего пользования местного значения	701	04	09	04 1 01 20035	-	13 702,12	10 751,00	13 327,00
Закупка товаров, работ и услуг для обеспечения государственных (муниципальных) нужд	701	04	09	04 1 01 20035	200	13 702,12	10 751,00	13 327,00
Капитальный ремонт и ремонт автомобильных дорог общего пользования местного значения	701	04	09	04 1 01 S6720	-	3 658,44	0,00	0,00
Закупка товаров, работ и услуг для обеспечения государственных (муниципальных) нужд	701	04	09	04 1 01 S6720	200	3 658,44	0,00	0,00
Основное мероприятие «Содержание автомобильных дорог и технических средств организации дорожного движения»	701	04	09	04 1 02 00000	-	21 847,77	13 000,00	19 000,00
Содержание автомобильных дорог общего пользования местного значения	701	04	09	04 1 02 20036	-	21 847,77	13 000,00	19 000,00
Закупка товаров, работ и услуг для обеспечения государственных (муниципальных) нужд	701	04	09	04 1 02 20036	200	21 847,77	13 000,00	19 000,00
Основное мероприятие «Обеспечение транспортной безопасности»	701	04	09	04 1 03 00000	-	300,00	300,00	300,00
Оценка уязвимости, разработка паспортов и планов обеспечения транспортной безопасности	701	04	09	04 1 03 20038	-	300,00	300,00	300,00
Закупка товаров, работ и услуг для обеспечения государственных (муниципальных) нужд	701	04	09	04 1 03 20038	200	300,00	300,00	300,00
Основное мероприятие «Профилактика детского дорожно-транспортного травматизма»	701	04	09	04 1 04 00000	-	100,00	50,00	50,00
Изготовление и распространение средств профилактики	701	04	09	04 1 04 20077	-	100,00	50,00	50,00
Закупка товаров, работ и услуг для обеспечения государственных (муниципальных) нужд	701	04	09	04 1 04 20077	200	100,00	50,00	50,00
Основное мероприятие «Строительство (реконструкция) автомобильных дорог и искусственных дорожных сооружений»	701	04	09	04 1 06 00000	-	41 153,41	500,00	500,00
Проектирование строительства (реконструкции),автомобильных дорог и искусственных дорожных со-	701	04	09	04 1 06 20024	-	500,00	500,00	500,00

1	2	3	4	5	6	7	8	9
оружений								
Закупка товаров, работ и услуг для обеспечения государственных (муниципальных) нужд	701	04	09	04 1 06 20024	200	500,00	500,00	500,00
Развитие транспортной инфраструктуры на сельских территориях	701	04	09	04 1 06 L3720	-	40 653,41	0,00	0,00
Капитальные вложения в объекты государственной (муниципальной) собственности	701	04	09	04 1 06 L3720	400	40 653,41	0,00	0,00
Муниципальная программа Нефтекумского муниципального округа Ставропольского края «Развитие градостроительства, транспортной системы и обеспечение безопасности дорожного движения»	701	04	12	04 0 00 00000	-	754,00	0,00	0,00
Основное мероприятие «Выполнение полномочий и функций в области градостроительной деятельности»	701	04	12	04 2 01 00000	-	754,00	0,00	0,00
Приведение в соответствие документов градостроительного зонирования и территориального планирования	701	04	12	04 2 01 20066	-	754,00	0,00	0,00
Закупка товаров, работ и услуг для обеспечения государственных (муниципальных) нужд	701	04	12	04 2 01 20066	200	754,00	0,00	0,00
Муниципальная программа Нефтекумского муниципального округа Ставропольского края «Экономическое развитие»	701	04	12	10 0 00 00000	-	370,00	370,00	370,00
Основное мероприятие «Развитие конкуренции и популяризация предпринимательской деятельности»	701	04	12	10 1 01 00000	-	70,00	70,00	70,00
Организация и проведение мероприятий в сфере развития потребительского рынка	701	04	12	10 1 01 20008	-	70,00	70,00	70,00
Закупка товаров, работ и услуг для обеспечения государственных (муниципальных) нужд	701	04	12	10 1 01 20008	200	70,00	70,00	70,00
Основное мероприятие «Финансовая поддержка субъектов малого и среднего предпринимательства»	701	04	12	10 1 02 00000	-	300,00	300,00	300,00
Предоставление субсидий субъектам малого и среднего предпринимательства на создание и развитие собственного бизнеса на конкурсной основе	701	04	12	10 1 02 60010	-	300,00	300,00	300,00
Иные бюджетные ассигнования	701	04	12	10 1 02 60010	800	300,00	300,00	300,00
Муниципальная программа Нефтекумского муниципального округа Ставропольского края «Развитие жилищно-коммунального хозяйства и улучшение жилищных условий»	701	05	02	05 0 00 00000	-	2 400,00	0,00	0,00
Основное мероприятие «Газификация населенных пунктов»	701	05	02	05 3 02 00000	-	2 400,00	0,00	0,00
Проектирование строительства разводящего газопровода в	701	05	02	05 3 02 20079	-	2 400,00	0,00	0,00

1	2	3	4	5	6	7	8	9
п.Левобалковский								
Закупка товаров, работ и услуг для обеспечения государственных (муниципальных) нужд	701	05	02	05 3 02 20079	200	2 400,00	0,00	0,00
Муниципальная программа Нефтекумского муниципального округа Ставропольского края «Формирование современной городской среды»	701	05	03	11 0 00 00000	-	5 000,00	0,00	0,00
Основное мероприятие «Строительство фонтана на пл.Ленина в г.Нефтекумске»	701	05	03	11 2 02 00000	-	5 000,00	0,00	0,00
Строительство фонтана	701	05	03	11 2 02 20068	-	5 000,00	0,00	0,00
Закупка товаров, работ и услуг для обеспечения государственных (муниципальных) нужд	701	05	03	11 2 02 20068	200	5 000,00	0,00	0,00
Муниципальная программа Нефтекумского муниципального округа Ставропольского края «Развитие образования»	701	07	01	01 0 00 00000	-	0,00	345,00	0,00
Основное мероприятие «Предоставление бесплатного дошкольного образования»	701	07	01	01 1 01 00000	-	0,00	345,00	0,00
Проведение независимой оценки качества условий оказания услуг муниципальными организациями	701	07	01	01 1 01 20026	-	0,00	345,00	0,00
Закупка товаров, работ и услуг для обеспечения государственных (муниципальных) нужд	701	07	01	01 1 01 20026	200	0,00	345,00	0,00
Муниципальная программа Нефтекумского муниципального округа Ставропольского края «Развитие образования»	701	07	02	01 0 00 00000	-	25 670,00	0,00	0,00
Основное мероприятие «Предоставление бесплатного общего образования»	701	07	02	01 1 02 00000	-	270,00	0,00	0,00
Проведение независимой оценки качества условий оказания услуг муниципальными организациями	701	07	02	01 1 02 20026	-	270,00	0,00	0,00
Закупка товаров, работ и услуг для обеспечения государственных (муниципальных) нужд	701	07	02	01 1 02 20026	200	270,00	0,00	0,00
Основное мероприятие « Строительство общеобразовательных организаций»	701	07	02	01 3 02 00000	-	25 400,00	0,00	0,00
Проектно-изыскательские работы по строительству школы в г.Нефтекумске	701	07	02	01 3 02 20072	-	25 400,00	0,00	0,00
Капитальные вложения в объекты государственной (муниципальной) собственности	701	07	02	01 3 02 20072	400	25 400,00	0,00	0,00
Муниципальная программа Нефтекумского муниципального округа Ставропольского края «Развитие образования»	701	07	03	01 0 00 00000	-	0,00	0,00	15,00
Основное мероприятие «Реализация дополнительных обще-	701	07	03	01 1 03 00000	-	0,00	0,00	15,00

1	2	3	4	5	6	7	8	9
образовательных общеразвивающих программ»								
Проведение независимой оценки качества условий оказания услуг муниципальными организациями	701	07	03	01 1 03 20026	-	0,00	0,00	15,00
Закупка товаров, работ и услуг для обеспечения государственных (муниципальных) нужд	701	07	03	01 1 03 20026	200	0,00	0,00	15,00
Муниципальная программа Нефтекумского муниципального округа Ставропольского края «Развитие физической культуры и спорта»	701	07	03	06 0 00 00000	-	0,00	0,00	15,00
Основное мероприятие «Предоставление дополнительного образования физкультурно-спортивной направленности»	701	07	03	06 1 01 00000	-	0,00	0,00	15,00
Проведение независимой оценки качества условий оказания услуг муниципальными организациями	701	07	03	06 1 01 20026	-	0,00	0,00	15,00
Закупка товаров, работ и услуг для обеспечения государственных (муниципальных) нужд	701	07	03	06 1 01 20026	200	0,00	0,00	15,00
Обеспечение деятельности администрации Нефтекумского муниципального округа Ставропольского края	701	07	05	51 0 00 00000	-	101,20	101,20	101,20
Расходы на обеспечение функций органов местного самоуправления	701	07	05	51 2 00 10010	-	71,20	71,20	71,20
Закупка товаров, работ и услуг для обеспечения государственных (муниципальных) нужд	701	07	05	51 2 00 10010	200	71,20	71,20	71,20
Противодействие коррупции	701	07	05	51 2 00 20076	-	30,00	30,00	30,00
Закупка товаров, работ и услуг для обеспечения государственных (муниципальных) нужд	701	07	05	51 2 00 20076	200	30,00	30,00	30,00
Муниципальная программа Нефтекумского муниципального округа Ставропольского края «Развитие культуры»	701	08	01	02 0 00 00000	-	20,00	150,00	0,00
Основное мероприятие «Обеспечение досуга населения учреждениями культурно-досугового типа»	701	08	01	02 1 01 00000	-	20,00	130,00	0,00
Проведение независимой оценки качества условий оказания услуг муниципальными организациями	701	08	01	02 1 01 20026	-	20,00	130,00	0,00
Закупка товаров, работ и услуг для обеспечения государственных (муниципальных) нужд	701	08	01	02 1 01 20026	200	20,00	130,00	0,00
Основное мероприятие «Библиотечное обслуживание населения»	701	08	01	02 1 04 00000	-	0,00	10,00	0,00
Проведение независимой оценки качества условий оказания услуг муниципальными организациями	701	08	01	02 1 04 20026	-	0,00	10,00	0,00
Закупка товаров, работ и услуг для обеспечения государст-	701	08	01	02 1 04 20026	200	0,00	10,00	0,00

1	2	3	4	5	6	7	8	9
венных (муниципальных) нужд								
Основное мероприятие «Хранение, изучение и публичное представление музейных предметов»	701	08	01	02 1 05 00000	-	0,00	10,00	0,00
Проведение независимой оценки качества условий оказания услуг муниципальными организациями	701	08	01	02 1 05 20026	-	0,00	10,00	0,00
Закупка товаров, работ и услуг для обеспечения государственных (муниципальных) нужд	701	08	01	02 1 05 20026	200	0,00	10,00	0,00
Муниципальная программа Нефтекумского муниципального округа Ставропольского края «Развитие культуры»	701	08	04	02 0 00 00000	-	0,00	10,00	0,00
Основное мероприятие «Обеспечение реализации Программы»	701	08	04	02 4 01 00000	-	0,00	10,00	0,00
Проведение независимой оценки качества условий оказания услуг муниципальными организациями	701	08	04	02 4 01 20026	-	0,00	10,00	0,00
Закупка товаров, работ и услуг для обеспечения государственных (муниципальных) нужд	701	08	04	02 4 01 20026	200	0,00	10,00	0,00
Муниципальная программа Нефтекумского муниципального округа Ставропольского края «Социальная поддержка граждан»	701	11	02	03 0 00 00000	-	60,00	60,00	60,00
Основное мероприятие «Развитие системы социальной интеграции инвалидов»	701	11	02	03 2 03 00000	-	60,00	60,00	60,00
Организация и проведение мероприятий для инвалидов	701	11	02	03 2 03 20013	-	60,00	60,00	60,00
Расходы на выплаты персоналу в целях обеспечения выполнения функций государственными (муниципальными) органами, казенными учреждениями, органами управления государственными внебюджетными фондами	701	11	02	03 2 03 20013	100	10,00	10,00	10,00
Закупка товаров, работ и услуг для обеспечения государственных (муниципальных) нужд	701	11	02	03 2 03 20013	200	50,00	50,00	50,00
Муниципальная программа Нефтекумского муниципального округа Ставропольского края «Развитие физической культуры и спорта»	701	11	02	06 0 00 00000	-	29 492,85	30 049,25	30 605,65
Основное мероприятие «Обеспечение участия учащихся в спортивных соревнованиях, организация и проведение спортивных мероприятий»	701	11	02	06 1 02 00000	-	250,00	250,00	250,00
Выполнение календарного плана физкультурно-спортивных мероприятий	701	11	02	06 1 02 20001	-	250,00	250,00	250,00
Расходы на выплаты персоналу в целях обеспечения выпол-	701	11	02	06 1 02 20001	100	200,00	200,00	200,00

1	2	3	4	5	6	7	8	9
нения функций государственными (муниципальными) органами, казенными учреждениями, органами управления государственными внебюджетными фондами								
Закупка товаров, работ и услуг для обеспечения государственных (муниципальных) нужд	701	11	02	06 1 02 20001	200	50,00	50,00	50,00
Основное мероприятие «Создание условий для развития физической культуры и спорта»	701	11	02	06 2 01 00000	-	28 542,85	29 099,25	29 655,65
Расходы на обеспечение деятельности (оказание услуг) муниципальных учреждений	701	11	02	06 2 01 11010	-	28 542,85	29 099,25	29 655,65
Предоставление субсидий бюджетным, автономным учреждениям и иным некоммерческим организациям	701	11	02	06 2 01 11010	600	28 542,85	29 099,25	29 655,65
Основное мероприятие «Обеспечение участия взрослых сборных команд в спортивных соревнованиях, организация и проведение спортивных мероприятий»	701	11	02	06 2 02 00000	-	700,00	700,00	700,00
Выполнение календарного плана физкультурно-спортивных мероприятий	701	11	02	06 2 02 20001	-	700,00	700,00	700,00
Расходы на выплаты персоналу в целях обеспечения выполнения функций государственными (муниципальными) органами, казенными учреждениями, органами управления государственными внебюджетными фондами	701	11	02	06 2 02 20001	100	100,00	100,00	100,00
Предоставление субсидий бюджетным, автономным учреждениям и иным некоммерческим организациям	701	11	02	06 2 02 20001	600	600,00	600,00	600,00
Управление имущественных и земельных отношений администрации Нефтекумского муниципального округа Ставропольского края	702	-	-	-	-	23 539,48	17 064,52	16 187,58
Муниципальная программа Нефтекумского муниципального округа Ставропольского края «Социальная поддержка граждан»	702	01	13	03 0 00 00000	-	624,78	0,00	0,00
Основное мероприятие «Создание условий для беспрепятственного доступа инвалидов и других маломобильных групп населения к объектам социальной инфраструктуры»	702	01	13	03 2 01 00000	-	624,78	0,00	0,00
Мероприятия по обеспечению беспрепятственного доступа для инвалидов и других маломобильных групп населения к объектам социальной сферы	702	01	13	03 2 01 20002	-	611,69	0,00	0,00
Закупка товаров, работ и услуг для обеспечения государственных (муниципальных) нужд	702	01	13	03 2 01 20002	200	611,69	0,00	0,00

1	2	3	4	5	6	7	8	9
Строительный контроль	702	01	13	03 2 01 20051	-	13,09	0,00	0,00
Закупка товаров, работ и услуг для обеспечения государственных (муниципальных) нужд	702	01	13	03 2 01 20051	200	13,09	0,00	0,00
Муниципальная программа Нефтекумского муниципального округа Ставропольского края «Управление имуществом»	702	01	13	07 0 00 00000	-	19 798,39	13 646,28	13 646,27
Основное мероприятие «Управление и распоряжение объектами недвижимого имущества, в том числе земельными участками»	702	01	13	07 1 01 00000	-	400,00	400,00	400,00
Проведение кадастровых работ, подготовка технической документации и определение рыночной стоимости объектов муниципальной собственности	702	01	13	07 1 01 20015	-	400,00	400,00	400,00
Закупка товаров, работ и услуг для обеспечения государственных (муниципальных) нужд	702	01	13	07 1 01 20015	200	400,00	400,00	400,00
Основное мероприятие «Содержание муниципального имущества»	702	01	13	07 1 02 00000	-	7 532,08	1 505,45	1 505,45
Учет муниципального имущества	702	01	13	07 1 02 20003	-	253,56	171,92	171,92
Закупка товаров, работ и услуг для обеспечения государственных (муниципальных) нужд	702	01	13	07 1 02 20003	200	253,56	171,92	171,92
Содержание имущества казны	702	01	13	07 1 02 20016	-	1 291,61	1 333,53	1 333,53
Закупка товаров, работ и услуг для обеспечения государственных (муниципальных) нужд	702	01	13	07 1 02 20016	200	1 285,11	1 327,03	1 327,03
Иные бюджетные ассигнования	702	01	13	07 1 02 20016	800	6,50	6,50	6,50
Строительный контроль	702	01	13	07 1 02 20051	-	125,44	0,00	0,00
Закупка товаров, работ и услуг для обеспечения государственных (муниципальных) нужд	702	01	13	07 1 02 20051	200	125,44	0,00	0,00
Содержание административных зданий и сооружений	702	01	13	07 1 02 20064	-	5 861,47	0,00	0,00
Закупка товаров, работ и услуг для обеспечения государственных (муниципальных) нужд	702	01	13	07 1 02 20064	200	5 861,47	0,00	0,00
Основное мероприятие «Обеспечение реализации Программы»	702	01	13	07 2 01 00000	-	11 866,31	11 740,83	11 740,82
Расходы на обеспечение функций органов местного самоуправления	702	01	13	07 2 01 10010	-	1 315,28	1 189,80	1 189,80
Расходы на выплаты персоналу в целях обеспечения выполнения функций государственными (муниципальными) органами, казенными учреждениями, органами управления государственными внебюджетными фондами	702	01	13	07 2 01 10010	100	227,14	227,14	227,14

1	2	3	4	5	6	7	8	9
Закупка товаров, работ и услуг для обеспечения государственных (муниципальных) нужд	702	01	13	07 2 01 10010	200	1 079,58	954,10	954,10
Иные бюджетные ассигнования	702	01	13	07 2 01 10010	800	8,56	8,56	8,56
Расходы на выплаты по оплате труда работников органов местного самоуправления	702	01	13	07 2 01 10020	-	10 531,03	10 531,03	10 531,02
Расходы на выплаты персоналу в целях обеспечения выполнения функций государственными (муниципальными) органами, казенными учреждениями, органами управления государственными внебюджетными фондами	702	01	13	07 2 01 10020	100	10 531,03	10 531,03	10 531,02
Информационная безопасность, переход на использование отечественного программного обеспечения	702	01	13	07 2 01 20007	-	20,00	20,00	20,00
Закупка товаров, работ и услуг для обеспечения государственных (муниципальных) нужд	702	01	13	07 2 01 20007	200	20,00	20,00	20,00
Муниципальная программа Нефтекумского муниципального округа Ставропольского края «Управление имуществом»	702	04	12	07 0 00 00000	-	938,55	1 024,17	740,00
Основное мероприятие «Управление и распоряжение объектами недвижимого имущества, в том числе земельными участками»	702	04	12	07 1 01 00000	-	210,00	210,00	210,00
Проведение кадастровых работ, подготовка технической документации и определение рыночной стоимости объектов муниципальной собственности	702	04	12	07 1 01 20015	-	210,00	210,00	210,00
Закупка товаров, работ и услуг для обеспечения государственных (муниципальных) нужд	702	04	12	07 1 01 20015	200	210,00	210,00	210,00
Основное мероприятие «Рациональное использование земельных ресурсов»	702	04	12	07 1 03 00000	-	678,55	764,17	480,00
Проведение кадастровых работ и определение рыночной стоимости арендной платы земельных участков	702	04	12	07 1 03 20017	-	678,55	764,17	480,00
Закупка товаров, работ и услуг для обеспечения государственных (муниципальных) нужд	702	04	12	07 1 03 20017	200	678,55	764,17	480,00
Основное мероприятие «Муниципальный земельный контроль»	702	04	12	07 1 04 00000	-	50,00	50,00	50,00
Установка координат опорных точек земельных участков	702	04	12	07 1 04 20018	-	50,00	50,00	50,00
Закупка товаров, работ и услуг для обеспечения государственных (муниципальных) нужд	702	04	12	07 1 04 20018	200	50,00	50,00	50,00
Муниципальная программа Нефтекумского муниципального округа Ставропольского края «Управление имуществом»	702	05	01	07 0 00 00000	-	2 165,76	2 382,07	1 789,31

1	2	3	4	5	6	7	8	9
Основное мероприятие «Содержание муниципального имущества»	702	05	01	07 1 02 00000	-	2 165,76	2 382,07	1 789,31
Ремонт муниципального жилищного фонда	702	05	01	07 1 02 20005	-	693,48	997,72	404,96
Закупка товаров, работ и услуг для обеспечения государственных (муниципальных) нужд	702	05	01	07 1 02 20005	200	693,48	997,72	404,96
Содержание имущества казны	702	05	01	07 1 02 20016	-	1 447,28	1 384,35	1 384,35
Закупка товаров, работ и услуг для обеспечения государственных (муниципальных) нужд	702	05	01	07 1 02 20016	200	1 447,28	1 384,35	1 384,35
Изготовление проектно-сметной документации	702	05	01	07 1 02 20047	-	25,00	0,00	0,00
Закупка товаров, работ и услуг для обеспечения государственных (муниципальных) нужд	702	05	01	07 1 02 20047	200	25,00	0,00	0,00
Муниципальная программа Нефтекумского муниципального округа Ставропольского края «Управление имуществом»	702	07	05	07 0 00 00000	-	12,00	12,00	12,00
Основное мероприятие «Обеспечение реализации Программы»	702	07	05	07 2 01 00000	-	12,00	12,00	12,00
Обучение, повышение квалификации	702	07	05	07 2 01 20009	-	12,00	12,00	12,00
Закупка товаров, работ и услуг для обеспечения государственных (муниципальных) нужд	702	07	05	07 2 01 20009	200	12,00	12,00	12,00
Финансовое управление администрации Нефтекумского муниципального округа Ставропольского края	704	-	-	-	-	54 871,18	61 304,22	51 074,97
Муниципальная программа Нефтекумского муниципального округа Ставропольского края «Управление финансами»	704	01	06	09 0 00 00000	-	15 585,98	15 585,98	15 585,98
Основное мероприятие «Обеспечение реализации Программы»	704	01	06	09 2 01 00000	-	15 585,98	15 585,98	15 585,98
Расходы на обеспечение функций органов местного самоуправления	704	01	06	09 2 01 10010	-	1 050,56	1 050,56	1 050,56
Расходы на выплаты персоналу в целях обеспечения выполнения функций государственными (муниципальными) органами, казенными учреждениями, органами управления государственными внебюджетными фондами	704	01	06	09 2 01 10010	100	356,66	356,66	356,66
Закупка товаров, работ и услуг для обеспечения государственных (муниципальных) нужд	704	01	06	09 2 01 10010	200	692,33	692,33	692,33
Иные бюджетные ассигнования	704	01	06	09 2 01 10010	800	1,57	1,57	1,57
Расходы на выплаты по оплате труда работников органов местного самоуправления	704	01	06	09 2 01 10020	-	14 535,42	14 535,42	14 535,42
Расходы на выплаты персоналу в целях обеспечения выпол-	704	01	06	09 2 01 10020	100	14 535,42	14 535,42	14 535,42

1	2	3	4	5	6	7	8	9
нения функций государственными (муниципальными) органами, казенными учреждениями, органами управления государственными внебюджетными фондами								
Реализация функций иных органов местного самоуправления Нефтекумского муниципального округа Ставропольского края, отраслевых (функциональных) и территориального органов администрации Нефтекумского муниципального округа Ставропольского края	704	01	11	54 0 00 00000	-	8 000,00	10 000,00	0,00
Резервный фонд администрации Нефтекумского муниципального округа Ставропольского края	704	01	11	54 1 00 20043	-	8 000,00	10 000,00	0,00
Иные бюджетные ассигнования	704	01	11	54 1 00 20043	800	8 000,00	10 000,00	0,00
Муниципальная программа Нефтекумского муниципального округа Ставропольского края «Управление финансами»	704	01	13	09 0 00 00000	-	29 190,29	29 013,28	29 086,27
Основное мероприятие «Централизованное ведение бюджетного (бухгалтерского) учета и составление отчетности»	704	01	13	09 1 01 00000	-	28 890,29	28 713,28	28 786,27
Расходы на обеспечение деятельности (оказание услуг) муниципальных учреждений	704	01	13	09 1 01 11010	-	28 890,29	28 713,28	28 786,27
Расходы на выплаты персоналу в целях обеспечения выполнения функций государственными (муниципальными) органами, казенными учреждениями, органами управления государственными внебюджетными фондами	704	01	13	09 1 01 11010	100	25 711,60	25 711,60	25 711,60
Закупка товаров, работ и услуг для обеспечения государственных (муниципальных) нужд	704	01	13	09 1 01 11010	200	3 107,22	2 930,21	3 003,21
Иные бюджетные ассигнования	704	01	13	09 1 01 11010	800	71,47	71,47	71,46
Основное мероприятие «Проведение мониторинга качества финансового менеджмента»	704	01	13	09 1 02 00000	-	300,00	300,00	300,00
Предоставление грантов главным распорядителям бюджетных средств для поощрения достижений в области повышения качества финансового менеджмента	704	01	13	09 1 02 20032	-	300,00	300,00	300,00
Иные бюджетные ассигнования	704	01	13	09 1 02 20032	800	300,00	300,00	300,00
Реализация функций иных органов местного самоуправления Нефтекумского муниципального округа Ставропольского края, отраслевых (функциональных) и территориального органов администрации Нефтекумского муниципального округа Ставропольского края	704	01	13	54 0 00 00000	-	2 025,41	6 635,46	6 333,22
Обеспечение гарантий лицам, замещающим (замещавшим)	704	01	13	54 1 00 10030	-	1 947,07	635,46	333,22

1	2	3	4	5	6	7	8	9
муниципальные должности и должности муниципальной службы в соответствии с нормативно-правовыми актами Нефтекумского муниципального округа Ставропольского края								
Иные бюджетные ассигнования	704	01	13	54 1 00 10030	800	1 947,07	635,46	333,22
Расходы, связанные с общегосударственным управлением	704	01	13	54 1 00 10040	-	78,34	0,00	0,00
Иные бюджетные ассигнования	704	01	13	54 1 00 10040	800	78,34	0,00	0,00
Реализация инициативных проектов	704	01	13	54 1 00 20052	-	0,00	6 000,00	6 000,00
Иные бюджетные ассигнования	704	01	13	54 1 00 20052	800	0,00	6 000,00	6 000,00
Муниципальная программа Нефтекумского муниципального округа Ставропольского края «Управление финансами»	704	07	05	09 0 00 00000	-	69,50	69,50	69,50
Основное мероприятие «Централизованное ведение бюджетного (бухгалтерского) учета и составление отчетности»	704	07	05	09 1 01 00000	-	50,00	50,00	50,00
Расходы на обеспечение деятельности (оказание услуг) муниципальных учреждений	704	07	05	09 1 01 11010	-	50,00	50,00	50,00
Закупка товаров, работ и услуг для обеспечения государственных (муниципальных) нужд	704	07	05	09 1 01 11010	200	50,00	50,00	50,00
Основное мероприятие «Обеспечение реализации Программы»	704	07	05	09 2 01 00000	-	19,50	19,50	19,50
Расходы на обеспечение функций органов местного самоуправления	704	07	05	09 2 01 10010	-	12,00	12,00	12,00
Закупка товаров, работ и услуг для обеспечения государственных (муниципальных) нужд	704	07	05	09 2 01 10010	200	12,00	12,00	12,00
Обучение, повышение квалификации	704	07	05	09 2 01 20009	-	7,50	7,50	7,50
Закупка товаров, работ и услуг для обеспечения государственных (муниципальных) нужд	704	07	05	09 2 01 20009	200	7,50	7,50	7,50
Отдел образования администрации Нефтекумского муниципального округа Ставропольского края	706	-	-	-	-	1 154 232,92	1 122 015,26	1 188 677,16
Муниципальная программа Нефтекумского муниципального округа Ставропольского края «Развитие образования»	706	07	01	01 0 00 00000	-	330 847,86	336 060,28	332 622,52
Основное мероприятие «Предоставление бесплатного дошкольного образования»	706	07	01	01 1 01 00000	-	330 847,86	336 060,28	332 622,52
Расходы на обеспечение деятельности (оказание услуг) муниципальных учреждений	706	07	01	01 1 01 11010	-	158 983,36	161 712,68	162 687,02
Расходы на выплаты персоналу в целях обеспечения выполнения функций государственными (муниципальными) орга-	706	07	01	01 1 01 11010	100	67 734,15	67 734,15	67 734,15

1	2	3	4	5	6	7	8	9
нами, казенными учреждениями, органами управления государственными внебюджетными фондами								
Закупка товаров, работ и услуг для обеспечения государственных (муниципальных) нужд	706	07	01	01 1 01 11010	200	15 320,04	16 079,97	16 865,07
Предоставление субсидий бюджетным, автономным учреждениям и иным некоммерческим организациям	706	07	01	01 1 01 11010	600	73 079,64	74 903,68	75 092,92
Иные бюджетные ассигнования	706	07	01	01 1 01 11010	800	2 849,53	2 994,88	2 994,88
Организация питания в образовательных организациях	706	07	01	01 1 01 11020	-	25 903,43	29 238,73	25 800,42
Закупка товаров, работ и услуг для обеспечения государственных (муниципальных) нужд	706	07	01	01 1 01 11020	200	18 502,84	20 822,31	18 399,82
Предоставление субсидий бюджетным, автономным учреждениям и иным некоммерческим организациям	706	07	01	01 1 01 11020	600	7 400,59	8 416,42	7 400,60
Проведение обязательных медицинских осмотров	706	07	01	01 1 01 20054	-	1 470,85	973,79	0,00
Закупка товаров, работ и услуг для обеспечения государственных (муниципальных) нужд	706	07	01	01 1 01 20054	200	792,71	521,70	0,00
Предоставление субсидий бюджетным, автономным учреждениям и иным некоммерческим организациям	706	07	01	01 1 01 20054	600	678,14	452,09	0,00
Приобретение посуды и оборудования для пищеблоков образовательных организаций	706	07	01	01 1 01 20055	-	85,70	0,00	0,00
Закупка товаров, работ и услуг для обеспечения государственных (муниципальных) нужд	706	07	01	01 1 01 20055	200	85,70	0,00	0,00
Обеспечение пожарной безопасности	706	07	01	01 1 01 20074	-	1 971,87	1 562,66	1 562,66
Закупка товаров, работ и услуг для обеспечения государственных (муниципальных) нужд	706	07	01	01 1 01 20074	200	1 233,41	902,95	902,95
Предоставление субсидий бюджетным, автономным учреждениям и иным некоммерческим организациям	706	07	01	01 1 01 20074	600	738,46	659,71	659,71
Предоставление мер социальной поддержки по оплате жилых помещений, отопления и освещения педагогическим работникам муниципальных образовательных организаций, проживающим и работающим в сельских населенных пунктах, рабочих поселках (поселках городского типа)	706	07	01	01 1 01 76890	-	4 733,61	4 873,38	4 873,38
Расходы на выплаты персоналу в целях обеспечения выполнения функций государственными (муниципальными) органами, казенными учреждениями, органами управления государственными внебюджетными фондами	706	07	01	01 1 01 76890	100	4 036,61	4 176,38	4 176,38
Социальное обеспечение и иные выплаты населению	706	07	01	01 1 01 76890	300	697,00	697,00	697,00

1	2	3	4	5	6	7	8	9
Обеспечение государственных гарантий реализации прав на получение общедоступного и бесплатного дошкольного образования в муниципальных дошкольных и общеобразовательных организациях и на финансовое обеспечение получения дошкольного образования в частных дошкольных и частных общеобразовательных организациях	706	07	01	01 1 01 77170	-	137 699,04	137 699,04	137 699,04
Расходы на выплаты персоналу в целях обеспечения выполнения функций государственными (муниципальными) органами, казенными учреждениями, органами управления государственными внебюджетными фондами	706	07	01	01 1 01 77170	100	64 638,89	64 638,89	64 638,89
Закупка товаров, работ и услуг для обеспечения государственных (муниципальных) нужд	706	07	01	01 1 01 77170	200	398,59	398,59	398,59
Предоставление субсидий бюджетным, автономным учреждениям и иным некоммерческим организациям	706	07	01	01 1 01 77170	600	72 661,56	72 661,56	72 661,56
Муниципальная программа Нефтекумского муниципального округа Ставропольского края «Социальная поддержка граждан»	706	07	01	03 0 00 00000	-	0,00	631,69	0,00
Основное мероприятие «Создание условий для беспрепятственного доступа инвалидов и других маломобильных групп населения к объектам социальной инфраструктуры»	706	07	01	03 2 01 00000	-	0,00	631,69	0,00
Мероприятия по обеспечению беспрепятственного доступа для инвалидов и других маломобильных групп населения к объектам социальной сферы	706	07	01	03 2 01 20002	-	0,00	631,69	0,00
Закупка товаров, работ и услуг для обеспечения государственных (муниципальных) нужд	706	07	01	03 2 01 20002	200	0,00	631,69	0,00
Муниципальная программа Нефтекумского муниципального округа Ставропольского края «Общественная безопасность, защита населения и территории от чрезвычайных ситуаций»	706	07	01	08 0 00 00000	-	26 742,35	26 220,00	26 220,00
Основное мероприятие «Обеспечение антитеррористической защищенности объектов (территорий)»	706	07	01	08 1 01 00000	-	26 742,35	26 220,00	26 220,00
Обеспечение охраны объектов (территорий) охранными организациями	706	07	01	08 1 01 20039	-	26 220,00	26 220,00	26 220,00
Закупка товаров, работ и услуг для обеспечения государственных (муниципальных) нужд	706	07	01	08 1 01 20039	200	17 100,00	17 100,00	17 100,00
Предоставление субсидий бюджетным, автономным учреждениям и иным некоммерческим организациям	706	07	01	08 1 01 20039	600	9 120,00	9 120,00	9 120,00

1	2	3	4	5	6	7	8	9
Выполнение требований к антитеррористической защищенности образовательных организаций	706	07	01	08 1 01 20057	-	522,35	0,00	0,00
Предоставление субсидий бюджетным, автономным учреждениям и иным некоммерческим организациям	706	07	01	08 1 01 20057	600	522,35	0,00	0,00
Муниципальная программа Нефтекумского муниципального округа Ставропольского края «Развитие образования»	706	07	02	01 0 00 00000	-	676 032,96	638 523,12	708 902,85
Основное мероприятие «Предоставление бесплатного общего образования»	706	07	02	01 1 02 00000	-	668 504,38	634 243,49	635 415,99
Расходы на обеспечение деятельности (оказание услуг) муниципальных учреждений	706	07	02	01 1 02 11010	-	132 570,54	137 785,63	140 784,86
Расходы на выплаты персоналу в целях обеспечения выполнения функций государственными (муниципальными) органами, казенными учреждениями, органами управления государственными внебюджетными фондами	706	07	02	01 1 02 11010	100	71 069,67	71 069,67	71 069,67
Закупка товаров, работ и услуг для обеспечения государственных (муниципальных) нужд	706	07	02	01 1 02 11010	200	35 598,76	39 641,98	42 749,01
Предоставление субсидий бюджетным, автономным учреждениям и иным некоммерческим организациям	706	07	02	01 1 02 11010	600	20 250,87	21 061,40	20 953,60
Иные бюджетные ассигнования	706	07	02	01 1 02 11010	800	5 651,24	6 012,58	6 012,58
Организация питания в образовательных организациях	706	07	02	01 1 02 11020	-	14 430,92	13 285,71	13 530,98
Закупка товаров, работ и услуг для обеспечения государственных (муниципальных) нужд	706	07	02	01 1 02 11020	200	10 796,66	9 651,45	9 896,72
Социальное обеспечение и иные выплаты населению	706	07	02	01 1 02 11020	300	1 956,44	1 956,44	1 956,44
Предоставление субсидий бюджетным, автономным учреждениям и иным некоммерческим организациям	706	07	02	01 1 02 11020	600	1 677,82	1 677,82	1 677,82
Организация временной занятости несовершеннолетних граждан в каникулярное время	706	07	02	01 1 02 20027	-	267,13	267,13	267,13
Расходы на выплаты персоналу в целях обеспечения выполнения функций государственными (муниципальными) органами, казенными учреждениями, органами управления государственными внебюджетными фондами	706	07	02	01 1 02 20027	100	240,88	240,88	240,88
Предоставление субсидий бюджетным, автономным учреждениям и иным некоммерческим организациям	706	07	02	01 1 02 20027	600	26,25	26,25	26,25
Приобретение и установка газового котла	706	07	02	01 1 02 20053	-	372,00	0,00	0,00
Закупка товаров, работ и услуг для обеспечения государственных (муниципальных) нужд	706	07	02	01 1 02 20053	200	372,00	0,00	0,00

1	2	3	4	5	6	7	8	9
Проведение обязательных медицинских осмотров	706	07	02	01 1 02 20054	-	2 478,15	1 166,99	215,60
Закупка товаров, работ и услуг для обеспечения государственных (муниципальных) нужд	706	07	02	01 1 02 20054	200	2 046,74	951,38	0,00
Предоставление субсидий бюджетным, автономным учреждениям и иным некоммерческим организациям	706	07	02	01 1 02 20054	600	431,41	215,61	215,60
Приобретение посуды и оборудования для пищеблоков образовательных организаций	706	07	02	01 1 02 20055	-	183,95	0,00	0,00
Закупка товаров, работ и услуг для обеспечения государственных (муниципальных) нужд	706	07	02	01 1 02 20055	200	183,95	0,00	0,00
Приобретение учебных пособий для кабинетов ОБЖ	706	07	02	01 1 02 20056	-	147,74	0,00	0,00
Закупка товаров, работ и услуг для обеспечения государственных (муниципальных) нужд	706	07	02	01 1 02 20056	200	147,74	0,00	0,00
Ремонт кровель	706	07	02	01 1 02 20058	-	1 331,54	0,00	0,00
Закупка товаров, работ и услуг для обеспечения государственных (муниципальных) нужд	706	07	02	01 1 02 20058	200	1 331,54	0,00	0,00
Обновление материально-технической базы образовательных организаций для внедрения цифровой образовательной среды	706	07	02	01 1 02 20060	-	1 285,55	0,00	0,00
Закупка товаров, работ и услуг для обеспечения государственных (муниципальных) нужд	706	07	02	01 1 02 20060	200	1 285,55	0,00	0,00
Обновление материально-технической базы образовательных организаций для создания центров «Точка роста»	706	07	02	01 1 02 20061	-	2 602,15	0,00	0,00
Закупка товаров, работ и услуг для обеспечения государственных (муниципальных) нужд	706	07	02	01 1 02 20061	200	148,67	0,00	0,00
Предоставление субсидий бюджетным, автономным учреждениям и иным некоммерческим организациям	706	07	02	01 1 02 20061	600	2 453,48	0,00	0,00
Обеспечение пожарной безопасности	706	07	02	01 1 02 20074	-	2 388,72	1 825,03	1 025,83
Закупка товаров, работ и услуг для обеспечения государственных (муниципальных) нужд	706	07	02	01 1 02 20074	200	2 037,44	1 598,40	799,20
Предоставление субсидий бюджетным, автономным учреждениям и иным некоммерческим организациям	706	07	02	01 1 02 20074	600	351,28	226,63	226,63
Ремонт системы вентиляции	706	07	02	01 1 02 20080	-	573,80	0,00	0,00
Закупка товаров, работ и услуг для обеспечения государственных (муниципальных) нужд	706	07	02	01 1 02 20080	200	573,80	0,00	0,00
Предоставление мер социальной поддержки по оплате жилых помещений, отопления и освещения педагогическим работникам муниципальных образовательных организаций, про-	706	07	02	01 1 02 76890	-	17 645,62	18 194,37	18 194,37

1	2	3	4	5	6	7	8	9
живающим и работающим в сельских населенных пунктах, рабочих поселках (поселках городского типа)								
Расходы на выплаты персоналу в целях обеспечения выполнения функций государственными (муниципальными) органами, казенными учреждениями, органами управления государственными внебюджетными фондами	706	07	02	01 1 02 76890	100	15 405,62	15 954,37	15 954,37
Социальное обеспечение и иные выплаты населению	706	07	02	01 1 02 76890	300	2 240,00	2 240,00	2 240,00
Обеспечение ребенка (детей) участника специальной военной операции, обучающегося (обучающихся) по образовательным программам основного общего или среднего общего образования в муниципальной образовательной организации, бесплатным горячим питанием	706	07	02	01 1 02 77130	-	270,87	0,00	0,00
Закупка товаров, работ и услуг для обеспечения государственных (муниципальных) нужд	706	07	02	01 1 02 77130	200	215,81	0,00	0,00
Предоставление субсидий бюджетным, автономным учреждениям и иным некоммерческим организациям	706	07	02	01 1 02 77130	600	55,06	0,00	0,00
Обеспечение государственных гарантий реализации прав на получение общедоступного и бесплатного начального общего, основного общего, среднего общего образования в муниципальных общеобразовательных организациях, а также обеспечение дополнительного образования детей в муниципальных общеобразовательных организациях и на финансовое обеспечение получения начального общего, основного общего, среднего общего образования в частных общеобразовательных организациях	706	07	02	01 1 02 77160	-	394 090,38	360 609,73	360 609,73
Расходы на выплаты персоналу в целях обеспечения выполнения функций государственными (муниципальными) органами, казенными учреждениями, органами управления государственными внебюджетными фондами	706	07	02	01 1 02 77160	100	287 909,72	280 417,07	280 417,07
Закупка товаров, работ и услуг для обеспечения государственных (муниципальных) нужд	706	07	02	01 1 02 77160	200	19 209,28	1 354,01	1 354,01
Предоставление субсидий бюджетным, автономным учреждениям и иным некоммерческим организациям	706	07	02	01 1 02 77160	600	86 971,38	78 838,65	78 838,65
Ежемесячная денежная выплата отдельным категориям граждан, работающим и проживающим в сельской местности	706	07	02	01 1 02 80020	-	226,22	235,27	244,68
Расходы на выплаты персоналу в целях обеспечения выпол-	706	07	02	01 1 02 80020	100	215,45	224,07	233,03

1	2	3	4	5	6	7	8	9
нения функций государственными (муниципальными) органами, казенными учреждениями, органами управления государственными внебюджетными фондами								
Социальное обеспечение и иные выплаты населению	706	07	02	01 1 02 80020	300	10,77	11,20	11,65
Организация бесплатного горячего питания обучающихся, получающих начальное общее образование в государственных и муниципальных образовательных организациях	706	07	02	01 1 02 L3040	-	45 699,98	45 699,98	45 699,98
Закупка товаров, работ и услуг для обеспечения государственных (муниципальных) нужд	706	07	02	01 1 02 L3040	200	34 055,53	34 055,53	34 055,53
Предоставление субсидий бюджетным, автономным учреждениям и иным некоммерческим организациям	706	07	02	01 1 02 L3040	600	11 644,45	11 644,45	11 644,45
Ежемесячное денежное вознаграждение за классное руководство педагогическим работникам государственных и муниципальных образовательных организаций, реализующих образовательные программы начального общего образования, образовательные программы основного общего образования, образовательные программы среднего общего образования	706	07	02	01 1 02 R3030	-	35 242,74	35 242,74	35 242,74
Расходы на выплаты персоналу в целях обеспечения выполнения функций государственными (муниципальными) органами, казенными учреждениями, органами управления государственными внебюджетными фондами	706	07	02	01 1 02 R3030	100	27 995,81	27 995,81	27 995,81
Предоставление субсидий бюджетным, автономным учреждениям и иным некоммерческим организациям	706	07	02	01 1 02 R3030	600	7 246,93	7 246,93	7 246,93
Обеспечение функционирования центров образования цифрового и гуманитарного профилей «Точка роста», а также центров образования естественно-научной и технологической направленностей в общеобразовательных организациях, расположенных в сельской местности и малых городах	706	07	02	01 1 02 S6500	-	16 696,38	19 930,91	19 600,09
Расходы на выплаты персоналу в целях обеспечения выполнения функций государственными (муниципальными) органами, казенными учреждениями, органами управления государственными внебюджетными фондами	706	07	02	01 1 02 S6500	100	12 920,47	14 276,62	14 276,62
Закупка товаров, работ и услуг для обеспечения государственных (муниципальных) нужд	706	07	02	01 1 02 S6500	200	872,19	1 133,30	967,89
Предоставление субсидий бюджетным, автономным учреждениям и иным некоммерческим организациям	706	07	02	01 1 02 S6500	600	2 903,72	4 520,99	4 355,58

1	2	3	4	5	6	7	8	9
Региональный проект «Успех каждого ребенка»	706	07	02	01 1 E2 00000	-	3 172,72	0,00	0,00
Обновление материально-технической базы для организации учебно-исследовательской, научно-практической, творческой деятельности, занятий физической культурой и спортом в образовательных организациях	706	07	02	01 1 E2 50980	-	3 172,72	0,00	0,00
Закупка товаров, работ и услуг для обеспечения государственных (муниципальных) нужд	706	07	02	01 1 E2 50980	200	3 172,72	0,00	0,00
Региональный проект «Патриотическое воспитание граждан Российской Федерации»	706	07	02	01 1 EB 00000	-	4 355,86	4 279,63	5 173,27
Проведение мероприятий по обеспечению деятельности советников директора по воспитанию и взаимодействию с детскими общественными объединениями в общеобразовательных организациях	706	07	02	01 1 EB 51790	-	4 279,63	4 279,63	5 173,27
Расходы на выплаты персоналу в целях обеспечения выполнения функций государственными (муниципальными) органами, казенными учреждениями, органами управления государственными внебюджетными фондами	706	07	02	01 1 EB 51790	100	3 553,65	3 566,36	4 311,06
Предоставление субсидий бюджетным, автономным учреждениям и иным некоммерческим организациям	706	07	02	01 1 EB 51790	600	725,98	713,27	862,21
Проведение мероприятий по обеспечению деятельности советников директора по воспитанию и взаимодействию с детскими общественными объединениями в общеобразовательных организациях	706	07	02	01 1 EB A1790	-	76,23	0,00	0,00
Расходы на выплаты персоналу в целях обеспечения выполнения функций государственными (муниципальными) органами, казенными учреждениями, органами управления государственными внебюджетными фондами	706	07	02	01 1 EB A1790	100	76,23	0,00	0,00
Основное мероприятие «Капитальный ремонт образовательных организаций»	706	07	02	01 3 01 00000	-	0,00	0,00	68 313,59
Реализация мероприятий по модернизации школьных систем образования (завершение работ по капитальному ремонту)	706	07	02	01 3 01 A7500	-	0,00	0,00	1 844,27
Предоставление субсидий бюджетным, автономным учреждениям и иным некоммерческим организациям	706	07	02	01 3 01 A7500	600	0,00	0,00	1 844,27
Реализация мероприятий по модернизации школьных систем образования	706	07	02	01 3 01 L7500	-	0,00	0,00	66 469,32
Предоставление субсидий бюджетным, автономным учреж-	706	07	02	01 3 01 L7500	600	0,00	0,00	66 469,32

1	2	3	4	5	6	7	8	9
дениям и иным некоммерческим организациям								
Муниципальная программа Нефтекумского муниципального округа Ставропольского края «Общественная безопасность, защита населения и территории от чрезвычайных ситуаций»	706	07	02	08 0 00 00000	-	23 465,58	22 800,00	22 800,00
Основное мероприятие «Обеспечение антитеррористической защищенности объектов (территорий)»	706	07	02	08 1 01 00000	-	23 465,58	22 800,00	22 800,00
Обеспечение охраны объектов (территорий) охранными организациями	706	07	02	08 1 01 20039	-	22 800,00	22 800,00	22 800,00
Закупка товаров, работ и услуг для обеспечения государственных (муниципальных) нужд	706	07	02	08 1 01 20039	200	20 520,00	20 520,00	20 520,00
Предоставление субсидий бюджетным, автономным учреждениям и иным некоммерческим организациям	706	07	02	08 1 01 20039	600	2 280,00	2 280,00	2 280,00
Приобретение и установка систем видеонаблюдения	706	07	02	08 1 01 20045	-	665,58	0,00	0,00
Закупка товаров, работ и услуг для обеспечения государственных (муниципальных) нужд	706	07	02	08 1 01 20045	200	246,21	0,00	0,00
Предоставление субсидий бюджетным, автономным учреждениям и иным некоммерческим организациям	706	07	02	08 1 01 20045	600	419,37	0,00	0,00
Муниципальная программа Нефтекумского муниципального округа Ставропольского края «Развитие образования»	706	07	03	01 0 00 00000	-	35 155,18	35 721,09	35 670,68
Основное мероприятие «Реализация дополнительных общеобразовательных общеразвивающих программ»	706	07	03	01 1 03 00000	-	22 549,99	22 381,44	22 398,90
Расходы на обеспечение деятельности (оказание услуг) муниципальных учреждений	706	07	03	01 1 03 11010	-	22 179,55	22 169,49	22 186,95
Предоставление субсидий бюджетным, автономным учреждениям и иным некоммерческим организациям	706	07	03	01 1 03 11010	600	22 179,55	22 169,49	22 186,95
Проведение обязательных медицинских осмотров	706	07	03	01 1 03 20054	-	202,42	88,95	88,95
Предоставление субсидий бюджетным, автономным учреждениям и иным некоммерческим организациям	706	07	03	01 1 03 20054	600	202,42	88,95	88,95
Обеспечение пожарной безопасности	706	07	03	01 1 03 20074	-	168,02	123,00	123,00
Предоставление субсидий бюджетным, автономным учреждениям и иным некоммерческим организациям	706	07	03	01 1 03 20074	600	168,02	123,00	123,00
Основное мероприятие «Обеспечение функционирования модели персонифицированного финансирования дополнительного образования детей»	706	07	03	01 1 04 00000	-	11 624,23	12 358,69	12 290,82
Расходы на обеспечение деятельности (оказание услуг) муниципальных учреждений	706	07	03	01 1 04 11010	-	11 624,23	12 358,69	12 290,82

1	2	3	4	5	6	7	8	9
Предоставление субсидий бюджетным, автономным учреждениям и иным некоммерческим организациям	706	07	03	01 1 04 11010	600	11 565,31	12 358,69	12 290,82
Иные бюджетные ассигнования	706	07	03	01 1 04 11010	800	58,92	0,00	0,00
Основное мероприятие «Обеспечение участия учащихся в краевых и всероссийских мероприятиях»	706	07	03	01 1 05 00000	-	980,96	980,96	980,96
Участие в краевых, всероссийских мероприятиях для молодежи	706	07	03	01 1 05 20033	-	980,96	980,96	980,96
Предоставление субсидий бюджетным, автономным учреждениям и иным некоммерческим организациям	706	07	03	01 1 05 20033	600	980,96	980,96	980,96
Муниципальная программа Нефтекумского муниципального округа Ставропольского края «Развитие физической культуры и спорта»	706	07	03	06 0 00 00000	-	12 208,66	12 218,99	12 224,93
Основное мероприятие «Предоставление дополнительного образования физкультурно-спортивной направленности»	706	07	03	06 1 01 00000	-	11 228,66	11 238,99	11 244,93
Расходы на обеспечение деятельности (оказание услуг) муниципальных учреждений	706	07	03	06 1 01 11010	-	10 826,38	10 816,43	10 822,37
Предоставление субсидий бюджетным, автономным учреждениям и иным некоммерческим организациям	706	07	03	06 1 01 11010	600	10 826,38	10 816,43	10 822,37
Предоставление мер социальной поддержки по оплате жилых помещений, отопления и освещения педагогическим работникам муниципальных образовательных организаций, проживающим и работающим в сельских населенных пунктах, рабочих поселках (поселках городского типа)	706	07	03	06 1 01 76890	-	402,28	422,56	422,56
Предоставление субсидий бюджетным, автономным учреждениям и иным некоммерческим организациям	706	07	03	06 1 01 76890	600	402,28	422,56	422,56
Основное мероприятие «Обеспечение участия учащихся в спортивных соревнованиях, организация и проведение спортивных мероприятий»	706	07	03	06 1 02 00000	-	980,00	980,00	980,00
Выполнение календарного плана физкультурно-спортивных мероприятий	706	07	03	06 1 02 20001	-	980,00	980,00	980,00
Предоставление субсидий бюджетным, автономным учреждениям и иным некоммерческим организациям	706	07	03	06 1 02 20001	600	980,00	980,00	980,00
Муниципальная программа Нефтекумского муниципального округа Ставропольского края «Общественная безопасность, защита населения и территории от чрезвычайных ситуаций»	706	07	03	08 0 00 00000	-	2 280,00	2 280,00	2 280,00
Основное мероприятие «Обеспечение антитеррористической	706	07	03	08 1 01 00000	-	2 280,00	2 280,00	2 280,00

1	2	3	4	5	6	7	8	9
защищенности объектов (территорий)»								
Обеспечение охраны объектов (территорий) охранными организациями	706	07	03	08 1 01 20039	-	2 280,00	2 280,00	2 280,00
Предоставление субсидий бюджетным, автономным учреждениям и иным некоммерческим организациям	706	07	03	08 1 01 20039	600	2 280,00	2 280,00	2 280,00
Муниципальная программа Нефтекумского муниципального округа Ставропольского края «Развитие образования»	706	07	07	01 0 00 00000	-	500,00	330,20	330,20
Основное мероприятие «Создание условий для самореализации молодежи»	706	07	07	01 2 01 00000	-	500,00	330,20	330,20
Организация и проведение мероприятий в области молодежной политики	706	07	07	01 2 01 20062	-	500,00	330,20	330,20
Предоставление субсидий бюджетным, автономным учреждениям и иным некоммерческим организациям	706	07	07	01 2 01 20062	600	500,00	330,20	330,20
Муниципальная программа Нефтекумского муниципального округа Ставропольского края «Развитие образования»	706	07	09	01 0 00 00000	-	27 119,06	26 967,83	26 967,83
Основное мероприятие «Отдых и оздоровление детей»	706	07	09	01 1 06 00000	-	5 856,52	5 856,52	5 856,52
Организация и обеспечение отдыха и оздоровления детей	706	07	09	01 1 06 78810	-	5 856,52	5 856,52	5 856,52
Расходы на выплаты персоналу в целях обеспечения выполнения функций государственными (муниципальными) органами, казенными учреждениями, органами управления государственными внебюджетными фондами	706	07	09	01 1 06 78810	100	48,97	48,97	48,97
Закупка товаров, работ и услуг для обеспечения государственных (муниципальных) нужд	706	07	09	01 1 06 78810	200	4 817,25	4 817,25	4 817,25
Предоставление субсидий бюджетным, автономным учреждениям и иным некоммерческим организациям	706	07	09	01 1 06 78810	600	990,30	990,30	990,30
Основное мероприятие «Защита прав и законных интересов детей-сирот и детей, оставшихся без попечения родителей»	706	07	09	01 1 07 00000	-	2 502,73	2 502,73	2 502,73
Расходы на организацию и осуществление деятельности по опеке и попечительству в области образования	706	07	09	01 1 07 76200	-	2 502,73	2 502,73	2 502,73
Расходы на выплаты персоналу в целях обеспечения выполнения функций государственными (муниципальными) органами, казенными учреждениями, органами управления государственными внебюджетными фондами	706	07	09	01 1 07 76200	100	2 343,20	2 343,20	2 343,20
Закупка товаров, работ и услуг для обеспечения государственных (муниципальных) нужд	706	07	09	01 1 07 76200	200	159,53	159,53	159,53
Основное мероприятие «Обеспечение реализации Програм-	706	07	09	01 4 01 00000	-	18 759,81	18 608,58	18 608,58

1	2	3	4	5	6	7	8	9
мы»								
Расходы на обеспечение функций органов местного самоуправления	706	07	09	01 4 01 10010	-	1 078,27	886,04	886,04
Расходы на выплаты персоналу в целях обеспечения выполнения функций государственными (муниципальными) органами, казенными учреждениями, органами управления государственными внебюджетными фондами	706	07	09	01 4 01 10010	100	110,80	110,80	110,80
Закупка товаров, работ и услуг для обеспечения государственных (муниципальных) нужд	706	07	09	01 4 01 10010	200	961,87	769,64	769,64
Иные бюджетные ассигнования	706	07	09	01 4 01 10010	800	5,60	5,60	5,60
Расходы на выплаты по оплате труда работников органов местного самоуправления	706	07	09	01 4 01 10020	-	6 054,30	6 054,30	6 054,30
Расходы на выплаты персоналу в целях обеспечения выполнения функций государственными (муниципальными) органами, казенными учреждениями, органами управления государственными внебюджетными фондами	706	07	09	01 4 01 10020	100	6 054,30	6 054,30	6 054,30
Расходы на обеспечение деятельности (оказание услуг) муниципальных учреждений	706	07	09	01 4 01 11010	-	11 627,24	11 668,24	11 668,24
Расходы на выплаты персоналу в целях обеспечения выполнения функций государственными (муниципальными) органами, казенными учреждениями, органами управления государственными внебюджетными фондами	706	07	09	01 4 01 11010	100	10 908,76	10 908,76	10 908,76
Закупка товаров, работ и услуг для обеспечения государственных (муниципальных) нужд	706	07	09	01 4 01 11010	200	710,43	751,43	751,43
Иные бюджетные ассигнования	706	07	09	01 4 01 11010	800	8,05	8,05	8,05
Муниципальная программа Нефтекумского муниципального округа Ставропольского края «Развитие образования»	706	10	04	01 0 00 00000	-	19 881,27	20 262,06	20 658,15
Основное мероприятие «Предоставление бесплатного дошкольного образования»	706	10	04	01 1 01 00000	-	8 980,95	8 980,95	8 980,95
Выплата компенсации части платы, взимаемой с родителей (законных представителей) за присмотр и уход за детьми, посещающими образовательные организации, реализующие образовательные программы дошкольного образования	706	10	04	01 1 01 76140	-	8 980,95	8 980,95	8 980,95
Закупка товаров, работ и услуг для обеспечения государственных (муниципальных) нужд	706	10	04	01 1 01 76140	200	59,42	59,42	59,42
Социальное обеспечение и иные выплаты населению	706	10	04	01 1 01 76140	300	3 961,22	3 961,22	3 961,22

1	2	3	4	5	6	7	8	9
Предоставление субсидий бюджетным, автономным учреждениям и иным некоммерческим организациям	706	10	04	01 1 01 76140	600	4 960,31	4 960,31	4 960,31
Основное мероприятие «Защита прав и законных интересов детей-сирот и детей, оставшихся без попечения родителей»	706	10	04	01 1 07 00000	-	10 900,32	11 281,11	11 677,20
Выплата денежных средств на содержание ребенка опекуну (попечителю)	706	10	04	01 1 07 78110	-	5 935,25	6 172,85	6 419,95
Социальное обеспечение и иные выплаты населению	706	10	04	01 1 07 78110	300	5 935,25	6 172,85	6 419,95
Выплата на содержание детей-сирот и детей, оставшихся без попечения родителей, в приемных семьях, а также на вознаграждение, причитающееся приемным родителям	706	10	04	01 1 07 78130	-	4 065,07	4 208,26	4 357,25
Социальное обеспечение и иные выплаты населению	706	10	04	01 1 07 78130	300	4 065,07	4 208,26	4 357,25
Выплата единовременного пособия усыновителям	706	10	04	01 1 07 78140	-	900,00	900,00	900,00
Социальное обеспечение и иные выплаты населению	706	10	04	01 1 07 78140	300	900,00	900,00	900,00
Отдел культуры администрации Нефтекумского муниципального округа Ставропольского края	707	-	-	-	-	177 664,53	178 521,55	196 494,35
Муниципальная программа Нефтекумского муниципального округа Ставропольского края «Развитие культуры»	707	07	03	02 0 00 00000	-	26 597,85	24 473,45	46 710,59
Основное мероприятие «Предоставление дополнительного образования детей в сфере культуры»	707	07	03	02 2 01 00000	-	24 342,14	24 473,45	23 460,02
Расходы на обеспечение деятельности (оказание услуг) муниципальных учреждений	707	07	03	02 2 01 11010	-	24 092,14	24 223,45	23 210,02
Предоставление субсидий бюджетным, автономным учреждениям и иным некоммерческим организациям	707	07	03	02 2 01 11010	600	24 092,14	24 223,45	23 210,02
Предоставление мер социальной поддержки по оплате жилых помещений, отопления и освещения педагогическим работникам муниципальных образовательных организаций, проживающим и работающим в сельских населенных пунктах, рабочих поселках (поселках городского типа)	707	07	03	02 2 01 76890	-	250,00	250,00	250,00
Предоставление субсидий бюджетным, автономным учреждениям и иным некоммерческим организациям	707	07	03	02 2 01 76890	600	250,00	250,00	250,00
Региональный проект «Культурная среда»	707	07	03	02 2 А1 00000	-	2 255,71	0,00	0,00
Государственная поддержка отрасли культуры (приобретение музыкальных инструментов, оборудования и материалов для муниципальных образовательных организаций дополнительного образования (детских школ искусств) по видам искусств и профессиональных образовательных организаций)	707	07	03	02 2 А1 55195	-	2 255,71	0,00	0,00

1	2	3	4	5	6	7	8	9
Предоставление субсидий бюджетным, автономным учреждениям и иным некоммерческим организациям	707	07	03	02 2 А1 55195	600	2 255,71	0,00	0,00
Региональный проект «Культурная среда»	707	07	03	02 3 А1 00000	-	0,00	0,00	23 250,57
Государственная поддержка отрасли культуры (модернизация муниципальных образовательных организаций дополнительного образования (детских школ искусств) по видам искусств путем их реконструкции, капитального ремонта)	707	07	03	02 3 А1 55197	-	0,00	0,00	23 250,57
Предоставление субсидий бюджетным, автономным учреждениям и иным некоммерческим организациям	707	07	03	02 3 А1 55197	600	0,00	0,00	23 250,57
Муниципальная программа Нефтекумского муниципального округа Ставропольского края «Развитие культуры»	707	07	05	02 0 00 00000	-	6,00	6,00	6,00
Основное мероприятие «Обеспечение реализации Программы»	707	07	05	02 4 01 00000	-	6,00	6,00	6,00
Обучение, повышение квалификации	707	07	05	02 4 01 20009	-	6,00	6,00	6,00
Закупка товаров, работ и услуг для обеспечения государственных (муниципальных) нужд	707	07	05	02 4 01 20009	200	6,00	6,00	6,00
Муниципальная программа Нефтекумского муниципального округа Ставропольского края «Развитие культуры»	707	08	01	02 0 00 00000	-	118 423,78	121 594,05	117 303,82
Основное мероприятие «Обеспечение досуга населения учреждениями культурно-досугового типа»	707	08	01	02 1 01 00000	-	80 842,70	86 147,93	81 668,61
Расходы на обеспечение деятельности (оказание услуг) муниципальных учреждений	707	08	01	02 1 01 11010	-	78 172,20	82 018,36	79 473,51
Расходы на выплаты персоналу в целях обеспечения выполнения функций государственными (муниципальными) органами, казенными учреждениями, органами управления государственными внебюджетными фондами	707	08	01	02 1 01 11010	100	35 090,74	35 090,74	35 090,74
Закупка товаров, работ и услуг для обеспечения государственных (муниципальных) нужд	707	08	01	02 1 01 11010	200	6 387,07	9 812,47	6 723,19
Предоставление субсидий бюджетным, автономным учреждениям и иным некоммерческим организациям	707	08	01	02 1 01 11010	600	36 189,69	36 610,45	37 120,21
Иные бюджетные ассигнования	707	08	01	02 1 01 11010	800	504,70	504,70	539,37
Приобретение музыкального оборудования	707	08	01	02 1 01 20059	-	232,62	0,00	0,00
Закупка товаров, работ и услуг для обеспечения государственных (муниципальных) нужд	707	08	01	02 1 01 20059	200	232,62	0,00	0,00
Обеспечение пожарной безопасности	707	08	01	02 1 01 20074	-	854,34	2 482,34	482,34
Закупка товаров, работ и услуг для обеспечения государст-	707	08	01	02 1 01 20074	200	720,44	2 398,44	398,44

1	2	3	4	5	6	7	8	9
венных (муниципальных) нужд								
Предоставление субсидий бюджетным, автономным учреждениям и иным некоммерческим организациям	707	08	01	02 1 01 20074	600	133,90	83,90	83,90
Ежемесячная денежная выплата отдельным категориям граждан, работающим и проживающим в сельской местности	707	08	01	02 1 01 80020	-	1 583,54	1 647,23	1 712,76
Расходы на выплаты персоналу в целях обеспечения выполнения функций государственными (муниципальными) органами, казенными учреждениями, органами управления государственными внебюджетными фондами	707	08	01	02 1 01 80020	100	1 562,00	1 624,82	1 689,46
Социальное обеспечение и иные выплаты населению	707	08	01	02 1 01 80020	300	21,54	22,41	23,30
Основное мероприятие «Организация и проведение культурно-досуговых мероприятий»	707	08	01	02 1 02 00000	-	1 270,00	1 000,00	1 000,00
Проведение мероприятий по празднованию Победы в Великой Отечественной войне 1941-1945г.	707	08	01	02 1 02 20006	-	504,00	504,00	504,00
Закупка товаров, работ и услуг для обеспечения государственных (муниципальных) нужд	707	08	01	02 1 02 20006	200	259,00	259,00	259,00
Предоставление субсидий бюджетным, автономным учреждениям и иным некоммерческим организациям	707	08	01	02 1 02 20006	600	245,00	245,00	245,00
Проведение мероприятий в сфере культуры	707	08	01	02 1 02 20042	-	766,00	496,00	496,00
Закупка товаров, работ и услуг для обеспечения государственных (муниципальных) нужд	707	08	01	02 1 02 20042	200	666,00	396,00	396,00
Предоставление субсидий бюджетным, автономным учреждениям и иным некоммерческим организациям	707	08	01	02 1 02 20042	600	100,00	100,00	100,00
Основное мероприятие «Сохранение объектов культурного наследия, памятников»	707	08	01	02 1 03 00000	-	1 166,41	675,83	675,83
Ремонт и содержание объектов культурного наследия, памятников	707	08	01	02 1 03 20034	-	876,41	675,83	675,83
Закупка товаров, работ и услуг для обеспечения государственных (муниципальных) нужд	707	08	01	02 1 03 20034	200	300,58	100,00	100,00
Предоставление субсидий бюджетным, автономным учреждениям и иным некоммерческим организациям	707	08	01	02 1 03 20034	600	575,83	575,83	575,83
Изготовление проектно-сметной документации	707	08	01	02 1 03 20047	-	290,00	0,00	0,00
Закупка товаров, работ и услуг для обеспечения государственных (муниципальных) нужд	707	08	01	02 1 03 20047	200	290,00	0,00	0,00
Основное мероприятие «Библиотечное обслуживание населения»	707	08	01	02 1 04 00000	-	32 584,05	31 283,42	31 447,53

1	2	3	4	5	6	7	8	9
Расходы на обеспечение деятельности (оказание услуг) муниципальных учреждений	707	08	01	02 1 04 11010	-	30 437,06	30 497,30	30 638,79
Расходы на выплаты персоналу в целях обеспечения выполнения функций государственными (муниципальными) органами, казенными учреждениями, органами управления государственными внебюджетными фондами	707	08	01	02 1 04 11010	100	28 085,49	28 085,49	28 085,49
Закупка товаров, работ и услуг для обеспечения государственных (муниципальных) нужд	707	08	01	02 1 04 11010	200	2 312,68	2 372,93	2 514,41
Иные бюджетные ассигнования	707	08	01	02 1 04 11010	800	38,89	38,88	38,89
Ремонт кровель	707	08	01	02 1 04 20058	-	1 122,14	0,00	0,00
Закупка товаров, работ и услуг для обеспечения государственных (муниципальных) нужд	707	08	01	02 1 04 20058	200	1 122,14	0,00	0,00
Обеспечение пожарной безопасности	707	08	01	02 1 04 20074	-	306,00	56,00	56,00
Закупка товаров, работ и услуг для обеспечения государственных (муниципальных) нужд	707	08	01	02 1 04 20074	200	306,00	56,00	56,00
Ежемесячная денежная выплата отдельным категориям граждан, работающим и проживающим в сельской местности	707	08	01	02 1 04 80020	-	398,58	414,52	431,10
Расходы на выплаты персоналу в целях обеспечения выполнения функций государственными (муниципальными) органами, казенными учреждениями, органами управления государственными внебюджетными фондами	707	08	01	02 1 04 80020	100	377,03	392,11	407,80
Социальное обеспечение и иные выплаты населению	707	08	01	02 1 04 80020	300	21,55	22,41	23,30
Государственная поддержка отрасли культуры (модернизация библиотек в части комплектования книжных фондов библиотек муниципальных образований и государственных общедоступных библиотек)	707	08	01	02 1 04 L5194	-	320,27	315,60	321,64
Закупка товаров, работ и услуг для обеспечения государственных (муниципальных) нужд	707	08	01	02 1 04 L5194	200	320,27	315,60	321,64
Основное мероприятие «Хранение, изучение и публичное представление музейных предметов»	707	08	01	02 1 05 00000	-	2 507,45	2 486,87	2 511,85
Расходы на обеспечение деятельности (оказание услуг) муниципальных учреждений	707	08	01	02 1 05 11010	-	2 449,45	2 468,87	2 493,85
Расходы на выплаты персоналу в целях обеспечения выполнения функций государственными (муниципальными) органами, казенными учреждениями, органами управления государственными внебюджетными фондами	707	08	01	02 1 05 11010	100	1 987,92	1 987,92	1 987,92

1	2	3	4	5	6	7	8	9
Закупка товаров, работ и услуг для обеспечения государственных (муниципальных) нужд	707	08	01	02 1 05 11010	200	461,53	480,95	505,93
Обеспечение пожарной безопасности	707	08	01	02 1 05 20074	-	58,00	18,00	18,00
Закупка товаров, работ и услуг для обеспечения государственных (муниципальных) нужд	707	08	01	02 1 05 20074	200	58,00	18,00	18,00
Реализация регионального проекта «Творческие люди»	707	08	01	02 1 А2 00000	-	53,17	0,00	0,00
Государственная поддержка отрасли культуры (государственная поддержка лучших работников муниципальных учреждений культуры, находящихся в сельской местности)	707	08	01	02 1 А2 55192	-	53,17	0,00	0,00
Социальное обеспечение и иные выплаты населению	707	08	01	02 1 А2 55192	300	53,17	0,00	0,00
Муниципальная программа Нефтекумского муниципального округа Ставропольского края «Социальная поддержка граждан»	707	08	01	03 0 00 00000	-	16,31	0,00	0,00
Основное мероприятие «Создание условий для беспрепятственного доступа инвалидов и других маломобильных групп населения к объектам социальной инфраструктуры»	707	08	01	03 2 01 00000	-	16,31	0,00	0,00
Мероприятия по обеспечению беспрепятственного доступа для инвалидов и других маломобильных групп населения к объектам социальной сферы	707	08	01	03 2 01 20002	-	16,31	0,00	0,00
Закупка товаров, работ и услуг для обеспечения государственных (муниципальных) нужд	707	08	01	03 2 01 20002	200	16,31	0,00	0,00
Муниципальная программа Нефтекумского муниципального округа Ставропольского края «Общественная безопасность, защита населения и территории от чрезвычайных ситуаций»	707	08	01	08 0 00 00000	-	1 293,55	1 140,00	1 140,00
Основное мероприятие «Обеспечение антитеррористической защищенности объектов (территорий)»	707	08	01	08 1 01 00000	-	1 293,55	1 140,00	1 140,00
Обеспечение охраны объектов (территорий) охранными организациями	707	08	01	08 1 01 20039	-	1 140,00	1 140,00	1 140,00
Предоставление субсидий бюджетным, автономным учреждениям и иным некоммерческим организациям	707	08	01	08 1 01 20039	600	1 140,00	1 140,00	1 140,00
Приобретение и установка систем видеонаблюдения	707	08	01	08 1 01 20045	-	153,55	0,00	0,00
Закупка товаров, работ и услуг для обеспечения государственных (муниципальных) нужд	707	08	01	08 1 01 20045	200	153,55	0,00	0,00
Муниципальная программа Нефтекумского муниципального округа Ставропольского края «Развитие культуры»	707	08	04	02 0 00 00000	-	31 327,04	31 308,05	31 333,94
Основное мероприятие «Обеспечение реализации Програм-	707	08	04	02 4 01 00000	-	31 327,04	31 308,05	31 333,94

1	2	3	4	5	6	7	8	9
мы»								
Расходы на обеспечение функций органов местного самоуправления	707	08	04	02 4 01 10010	-	381,56	381,56	381,56
Расходы на выплаты персоналу в целях обеспечения выполнения функций государственными (муниципальными) органами, казенными учреждениями, органами управления государственными внебюджетными фондами	707	08	04	02 4 01 10010	100	77,56	77,56	77,56
Закупка товаров, работ и услуг для обеспечения государственных (муниципальных) нужд	707	08	04	02 4 01 10010	200	302,40	302,40	302,40
Иные бюджетные ассигнования	707	08	04	02 4 01 10010	800	1,60	1,60	1,60
Расходы на выплаты по оплате труда работников органов местного самоуправления	707	08	04	02 4 01 10020	-	4 357,49	4 357,49	4 357,49
Расходы на выплаты персоналу в целях обеспечения выполнения функций государственными (муниципальными) органами, казенными учреждениями, органами управления государственными внебюджетными фондами	707	08	04	02 4 01 10020	100	4 357,49	4 357,49	4 357,49
Расходы на обеспечение деятельности (оказание услуг) муниципальных учреждений	707	08	04	02 4 01 11010	-	26 510,87	26 529,88	26 555,77
Расходы на выплаты персоналу в целях обеспечения выполнения функций государственными (муниципальными) органами, казенными учреждениями, органами управления государственными внебюджетными фондами	707	08	04	02 4 01 11010	100	25 618,37	25 618,37	25 618,37
Закупка товаров, работ и услуг для обеспечения государственных (муниципальных) нужд	707	08	04	02 4 01 11010	200	871,35	890,36	916,25
Иные бюджетные ассигнования	707	08	04	02 4 01 11010	800	21,15	21,15	21,15
Информационная безопасность, переход на использование отечественного программного обеспечения	707	08	04	02 4 01 20007	-	18,12	18,12	18,12
Закупка товаров, работ и услуг для обеспечения государственных (муниципальных) нужд	707	08	04	02 4 01 20007	200	18,12	18,12	18,12
Обеспечение пожарной безопасности	707	08	04	02 4 01 20074	-	59,00	21,00	21,00
Закупка товаров, работ и услуг для обеспечения государственных (муниципальных) нужд	707	08	04	02 4 01 20074	200	59,00	21,00	21,00
Управление труда и социальной защиты населения администрации Нефтекумского муниципального округа Ставропольского края	709	-	-	-	-	312 384,08	286 010,96	271 598,29
Реализация функций иных органов местного самоуправления	709	01	13	54 0 00 00000	-	100,00	100,00	100,00

1	2	3	4	5	6	7	8	9
Нефтекумского муниципального округа Ставропольского края, отраслевых (функциональных) и территориального органов администрации Нефтекумского муниципального округа Ставропольского края								
Предоставление субсидий социально ориентированным некоммерческим организациям на проведение социально значимых мероприятий	709	01	13	54 1 00 60040	-	100,00	100,00	100,00
Предоставление субсидий бюджетным, автономным учреждениям и иным некоммерческим организациям	709	01	13	54 1 00 60040	600	100,00	100,00	100,00
Муниципальная программа Нефтекумского муниципального округа Ставропольского края «Социальная поддержка граждан»	709	10	01	03 0 00 00000	-	619,77	644,57	670,33
Основное мероприятие «Предоставление мер социальной поддержки отдельным категориям граждан»	709	10	01	03 1 01 00000	-	619,77	644,57	670,33
Ежемесячная доплата к пенсии лицам, удостоенным звания «Почетный гражданин города Нефтекумска», «Почетный гражданин Нефтекумского района Ставропольского края»	709	10	01	03 1 01 80010	-	619,77	644,57	670,33
Закупка товаров, работ и услуг для обеспечения государственных (муниципальных) нужд	709	10	01	03 1 01 80010	200	8,25	8,59	8,91
Социальное обеспечение и иные выплаты населению	709	10	01	03 1 01 80010	300	611,52	635,98	661,42
Муниципальная программа Нефтекумского муниципального округа Ставропольского края «Развитие культуры»	709	10	03	02 0 00 00000	-	100,00	100,00	100,00
Основное мероприятие «Организация и проведение культурно-досуговых мероприятий»	709	10	03	02 1 02 00000	-	100,00	100,00	100,00
Проведение мероприятий по празднованию Победы в Великой Отечественной войне 1941-1945г.	709	10	03	02 1 02 20006	-	100,00	100,00	100,00
Закупка товаров, работ и услуг для обеспечения государственных (муниципальных) нужд	709	10	03	02 1 02 20006	200	100,00	100,00	100,00
Муниципальная программа Нефтекумского муниципального округа Ставропольского края «Социальная поддержка граждан»	709	10	03	03 0 00 00000	-	149 745,52	148 255,16	144 262,87
Основное мероприятие «Предоставление мер социальной поддержки отдельным категориям граждан»	709	10	03	03 1 01 00000	-	149 745,52	148 255,16	144 262,87
Осуществление ежегодной денежной выплаты лицам, награжденным нагрудным знаком «Почетный донор России»	709	10	03	03 1 01 52200	-	2 763,86	2 874,04	2 990,34
Закупка товаров, работ и услуг для обеспечения государст-	709	10	03	03 1 01 52200	200	14,60	14,75	14,80

1	2	3	4	5	6	7	8	9
венных (муниципальных) нужд								
Социальное обеспечение и иные выплаты населению	709	10	03	03 1 01 52200	300	2 749,26	2 859,29	2 975,54
Оплата жилищно-коммунальных услуг отдельным категориям граждан	709	10	03	03 1 01 52500	-	28 151,72	28 490,36	28 751,15
Закупка товаров, работ и услуг для обеспечения государственных (муниципальных) нужд	709	10	03	03 1 01 52500	200	165,00	165,00	165,00
Социальное обеспечение и иные выплаты населению	709	10	03	03 1 01 52500	300	27 986,72	28 325,36	28 586,15
Предоставление государственной социальной помощи малоимущим семьям, малоимущим одиноко проживающим гражданам	709	10	03	03 1 01 76240	-	1 201,77	1 201,77	1 201,77
Социальное обеспечение и иные выплаты населению	709	10	03	03 1 01 76240	300	1 201,77	1 201,77	1 201,77
Выплата ежегодного социального пособия на проезд учащимся (студентам)	709	10	03	03 1 01 76260	-	65,13	67,73	70,44
Закупка товаров, работ и услуг для обеспечения государственных (муниципальных) нужд	709	10	03	03 1 01 76260	200	0,91	1,00	1,20
Социальное обеспечение и иные выплаты населению	709	10	03	03 1 01 76260	300	64,22	66,73	69,24
Компенсация отдельным категориям граждан оплаты взноса на капитальный ремонт общего имущества в многоквартирном доме	709	10	03	03 1 01 77220	-	1 161,91	1 174,90	1 174,90
Закупка товаров, работ и услуг для обеспечения государственных (муниципальных) нужд	709	10	03	03 1 01 77220	200	22,64	22,64	22,64
Социальное обеспечение и иные выплаты населению	709	10	03	03 1 01 77220	300	1 139,27	1 152,26	1 152,26
Ежегодная денежная выплата гражданам Российской Федерации, не достигшим совершеннолетия на 3 сентября 1945 года и постоянно проживающим на территории Ставропольского края	709	10	03	03 1 01 77820	-	10 269,18	8 899,95	7 404,76
Закупка товаров, работ и услуг для обеспечения государственных (муниципальных) нужд	709	10	03	03 1 01 77820	200	70,50	45,34	41,92
Социальное обеспечение и иные выплаты населению	709	10	03	03 1 01 77820	300	10 198,68	8 854,61	7 362,84
Обеспечение мер социальной поддержки ветеранов труда и тружеников тыла	709	10	03	03 1 01 78210	-	32 158,72	30 094,67	28 326,91
Закупка товаров, работ и услуг для обеспечения государственных (муниципальных) нужд	709	10	03	03 1 01 78210	200	468,18	420,19	419,30
Социальное обеспечение и иные выплаты населению	709	10	03	03 1 01 78210	300	31 690,54	29 674,48	27 907,61
Обеспечение мер социальной поддержки ветеранов труда Ставропольского края	709	10	03	03 1 01 78220	-	33 194,89	32 333,16	30 232,85

1	2	3	4	5	6	7	8	9
Закупка товаров, работ и услуг для обеспечения государственных (муниципальных) нужд	709	10	03	03 1 01 78220	200	485,00	461,40	445,10
Социальное обеспечение и иные выплаты населению	709	10	03	03 1 01 78220	300	32 709,89	31 871,76	29 787,75
Обеспечение мер социальной поддержки реабилитированных лиц и лиц, признанных пострадавшими от политических репрессий	709	10	03	03 1 01 78230	-	1 117,10	1 103,03	995,76
Закупка товаров, работ и услуг для обеспечения государственных (муниципальных) нужд	709	10	03	03 1 01 78230	200	16,00	15,60	14,60
Социальное обеспечение и иные выплаты населению	709	10	03	03 1 01 78230	300	1 101,10	1 087,43	981,16
Ежемесячная доплата к пенсии гражданам, ставшим инвалидами при исполнении служебных обязанностей в районах боевых действий	709	10	03	03 1 01 78240	-	58,94	58,94	58,94
Закупка товаров, работ и услуг для обеспечения государственных (муниципальных) нужд	709	10	03	03 1 01 78240	200	0,32	0,32	0,32
Социальное обеспечение и иные выплаты населению	709	10	03	03 1 01 78240	300	58,62	58,62	58,62
Ежемесячная денежная выплата семьям погибших ветеранов боевых действий	709	10	03	03 1 01 78250	-	95,07	95,07	95,07
Закупка товаров, работ и услуг для обеспечения государственных (муниципальных) нужд	709	10	03	03 1 01 78250	200	1,27	1,27	1,27
Социальное обеспечение и иные выплаты населению	709	10	03	03 1 01 78250	300	93,80	93,80	93,80
Предоставление гражданам субсидий на оплату жилого помещения и коммунальных услуг	709	10	03	03 1 01 78260	-	21 557,62	21 554,54	22 302,97
Закупка товаров, работ и услуг для обеспечения государственных (муниципальных) нужд	709	10	03	03 1 01 78260	200	315,98	312,90	327,85
Социальное обеспечение и иные выплаты населению	709	10	03	03 1 01 78260	300	21 241,64	21 241,64	21 975,12
Дополнительные меры социальной поддержки в виде дополнительной компенсации расходов на оплату жилых помещений и коммунальных услуг участникам, инвалидам Великой Отечественной войны и бывшим несовершеннолетним узникам фашизма	709	10	03	03 1 01 78270	-	171,70	171,70	171,70
Закупка товаров, работ и услуг для обеспечения государственных (муниципальных) нужд	709	10	03	03 1 01 78270	200	0,50	0,50	0,50
Социальное обеспечение и иные выплаты населению	709	10	03	03 1 01 78270	300	171,20	171,20	171,20
Осуществление выплаты социального пособия на погребение	709	10	03	03 1 01 78730	-	436,12	436,12	436,12
Закупка товаров, работ и услуг для обеспечения государственных (муниципальных) нужд	709	10	03	03 1 01 78730	200	0,28	0,28	0,28

1	2	3	4	5	6	7	8	9
Социальное обеспечение и иные выплаты населению	709	10	03	03 1 01 78730	300	435,84	435,84	435,84
Предоставление бесплатной путевки в медицинскую, санаторно-курортную организацию Российской Федерации или выплата компенсации ее стоимости лицу, удостоенному звания «Почетный гражданин Нефтекумского района Ставропольского края»	709	10	03	03 1 01 80030	-	90,00	0,00	0,00
Социальное обеспечение и иные выплаты населению	709	10	03	03 1 01 80030	300	90,00	0,00	0,00
Единовременная денежная выплата семьям погибших участников специальной военной операции	709	10	03	03 1 01 80040	-	500,00	0,00	0,00
Социальное обеспечение и иные выплаты населению	709	10	03	03 1 01 80040	300	500,00	0,00	0,00
Оказание государственной социальной помощи на основании социального контракта отдельным категориям граждан	709	10	03	03 1 01 R4040	-	16 380,84	19 341,23	19 691,23
Социальное обеспечение и иные выплаты населению	709	10	03	03 1 01 R4040	300	16 380,84	19 341,23	19 691,23
Компенсация отдельным категориям граждан оплаты взноса на капитальный ремонт общего имущества в многоквартирном доме	709	10	03	03 1 01 R4620	-	370,95	357,95	357,96
Социальное обеспечение и иные выплаты населению	709	10	03	03 1 01 R4620	300	370,95	357,95	357,96
Муниципальная программа Нефтекумского муниципального округа Ставропольского края «Социальная поддержка граждан»	709	10	04	03 0 00 00000	-	137 304,03	110 890,01	100 439,82
Основное мероприятие «Предоставление мер социальной поддержки отдельным категориям граждан»	709	10	04	03 1 01 00000	-	82 351,87	90 883,29	100 439,82
Выплата пособия на ребенка	709	10	04	03 1 01 76270	-	82,61	0,00	0,00
Закупка товаров, работ и услуг для обеспечения государственных (муниципальных) нужд	709	10	04	03 1 01 76270	200	0,03	0,00	0,00
Социальное обеспечение и иные выплаты населению	709	10	04	03 1 01 76270	300	82,58	0,00	0,00
Выплата ежемесячной денежной компенсации на каждого ребенка в возрасте до 18 лет многодетным семьям	709	10	04	03 1 01 76280	-	73 092,91	81 339,90	90 514,68
Закупка товаров, работ и услуг для обеспечения государственных (муниципальных) нужд	709	10	04	03 1 01 76280	200	1 072,18	1 195,26	1 332,23
Социальное обеспечение и иные выплаты населению	709	10	04	03 1 01 76280	300	72 020,73	80 144,64	89 182,45
Выплата ежегодной денежной компенсации многодетным семьям на каждого из детей не старше 18 лет, обучающихся в общеобразовательных организациях, на приобретение комплекта школьной одежды, спортивной одежды и обуви и школьных письменных принадлежностей	709	10	04	03 1 01 77190	-	9 176,35	9 543,39	9 925,14

1	2	3	4	5	6	7	8	9
Закупка товаров, работ и услуг для обеспечения государственных (муниципальных) нужд	709	10	04	03 1 01 77190	200	85,75	93,09	98,79
Социальное обеспечение и иные выплаты населению	709	10	04	03 1 01 77190	300	9 090,60	9 450,30	9 826,35
Региональный проект «Финансовая поддержка семей при рождении детей»	709	10	04	03 1 P1 00000	-	54 952,16	20 006,72	0,00
Ежемесячная денежная выплата, назначаемая в случае рождения третьего ребенка или последующих детей до достижения ребенком возраста трех лет	709	10	04	03 1 P1 50840	-	54 952,16	20 006,72	0,00
Социальное обеспечение и иные выплаты населению	709	10	04	03 1 P1 50840	300	54 952,16	20 006,72	0,00
Муниципальная программа Нефтекумского муниципального округа Ставропольского края «Социальная поддержка граждан»	709	10	06	03 0 00 00000	-	24 514,76	26 021,22	26 025,27
Основное мероприятие «Развитие системы социальной интеграции инвалидов»	709	10	06	03 2 03 00000	-	990,00	990,00	990,00
Организация и проведение мероприятий для инвалидов	709	10	06	03 2 03 20013	-	990,00	990,00	990,00
Закупка товаров, работ и услуг для обеспечения государственных (муниципальных) нужд	709	10	06	03 2 03 20013	200	990,00	990,00	990,00
Основное мероприятие «Организация осуществления отдельных государственных полномочий»	709	10	06	03 3 01 00000	-	23 237,79	24 737,68	24 737,83
Осуществление отдельных государственных полномочий в области труда и социальной защиты отдельных категорий граждан	709	10	06	03 3 01 76210	-	23 237,79	24 737,68	24 737,83
Расходы на выплаты персоналу в целях обеспечения выполнения функций государственными (муниципальными) органами, казенными учреждениями, органами управления государственными внебюджетными фондами	709	10	06	03 3 01 76210	100	22 514,85	22 514,86	22 514,85
Закупка товаров, работ и услуг для обеспечения государственных (муниципальных) нужд	709	10	06	03 3 01 76210	200	720,76	2 220,64	2 220,80
Иные бюджетные ассигнования	709	10	06	03 3 01 76210	800	2,18	2,18	2,18
Основное мероприятие «Предоставление мер социальной поддержки отдельным категориям граждан (реализация переданных полномочий)»	709	10	06	03 3 02 00000	-	286,97	293,54	297,44
Осуществление ежегодной денежной выплаты лицам, награжденным нагрудным знаком «Почетный донор России»	709	10	06	03 3 02 52200	-	25,78	27,19	27,12
Закупка товаров, работ и услуг для обеспечения государственных (муниципальных) нужд	709	10	06	03 3 02 52200	200	25,78	27,19	27,12

1	2	3	4	5	6	7	8	9
Оплата жилищно-коммунальных услуг отдельным категориям граждан	709	10	06	03 3 02 52500	-	261,19	266,35	270,32
Закупка товаров, работ и услуг для обеспечения государственных (муниципальных) нужд	709	10	06	03 3 02 52500	200	261,19	266,35	270,32
Управление жилищно-коммунального хозяйства администрации Нефтекумского муниципального округа Ставропольского края	714	-	-	-	-	168 726,55	116 679,35	109 550,60
Муниципальная программа Нефтекумского муниципального округа Ставропольского края «Общественная безопасность, защита населения и территории от чрезвычайных ситуаций»	714	03	10	08 0 00 00000	-	200,00	200,00	200,00
Основное мероприятие «Предупреждение и ликвидация чрезвычайных ситуаций»	714	03	10	08 2 02 00000	-	200,00	200,00	200,00
Обеспечение пожарной безопасности	714	03	10	08 2 02 20074	-	200,00	200,00	200,00
Закупка товаров, работ и услуг для обеспечения государственных (муниципальных) нужд	714	03	10	08 2 02 20074	200	200,00	200,00	200,00
Муниципальная программа Нефтекумского муниципального округа Ставропольского края «Развитие градостроительства, транспортной системы и обеспечение безопасности дорожного движения»	714	05	02	04 0 00 00000	-	320,60	0,00	0,00
Основное мероприятие «Выполнение полномочий и функций в области градостроительной деятельности»	714	05	02	04 2 01 00000	-	320,60	0,00	0,00
Разработка схемы водоотведения и водоснабжения	714	05	02	04 2 01 20081	-	320,60	0,00	0,00
Закупка товаров, работ и услуг для обеспечения государственных (муниципальных) нужд	714	05	02	04 2 01 20081	200	320,60	0,00	0,00
Муниципальная программа Нефтекумского муниципального округа Ставропольского края «Развитие жилищно-коммунального хозяйства и улучшение жилищных условий»	714	05	02	05 0 00 00000	-	1 000,00	1 000,00	1 000,00
Основное мероприятие «Обслуживание объектов коммунального назначения»	714	05	02	05 3 01 00000	-	1 000,00	1 000,00	1 000,00
Обновление, реконструкция и замена сетей коммунальной инфраструктуры	714	05	02	05 3 01 20050	-	1 000,00	1 000,00	1 000,00
Закупка товаров, работ и услуг для обеспечения государственных (муниципальных) нужд	714	05	02	05 3 01 20050	200	1 000,00	1 000,00	1 000,00
Муниципальная программа Нефтекумского муниципального округа Ставропольского края «Развитие жилищно-коммунального хозяйства и улучшение жилищных условий»	714	05	03	05 0 00 00000	-	37 869,32	32 290,43	26 468,01

1	2	3	4	5	6	7	8	9
Основное мероприятие «Благоустройство и санитарная очистка»	714	05	03	05 1 01 00000	-	9 783,61	5 209,04	1 962,13
Выполнение обязательств по содержанию муниципального имущества	714	05	03	05 1 01 20004	-	2 709,04	2 709,04	1 962,13
Иные бюджетные ассигнования	714	05	03	05 1 01 20004	800	2 709,04	2 709,04	1 962,13
Участие в организации деятельности по сбору и транспортировке твердых коммунальных отходов	714	05	03	05 1 01 20030	-	2 500,00	2 500,00	0,00
Закупка товаров, работ и услуг для обеспечения государственных (муниципальных) нужд	714	05	03	05 1 01 20030	200	2 500,00	2 500,00	0,00
Прочие мероприятия по благоустройству населенных пунктов	714	05	03	05 1 01 20070	-	3 685,53	0,00	0,00
Закупка товаров, работ и услуг для обеспечения государственных (муниципальных) нужд	714	05	03	05 1 01 20070	200	3 685,53	0,00	0,00
Приведение в нормативное состояние контейнерных площадок для сбора твердых коммунальных отходов	714	05	03	05 1 01 20073	-	889,04	0,00	0,00
Закупка товаров, работ и услуг для обеспечения государственных (муниципальных) нужд	714	05	03	05 1 01 20073	200	889,04	0,00	0,00
Основное мероприятие «Уличное освещение»	714	05	03	05 1 02 00000	-	16 613,18	18 561,84	15 613,19
Уличное освещение населенных пунктов	714	05	03	05 1 02 20031	-	15 121,54	18 561,84	15 613,19
Закупка товаров, работ и услуг для обеспечения государственных (муниципальных) нужд	714	05	03	05 1 02 20031	200	15 121,54	18 561,84	15 613,19
Обустройство линий уличного освещения	714	05	03	05 1 02 20069	-	1 491,64	0,00	0,00
Закупка товаров, работ и услуг для обеспечения государственных (муниципальных) нужд	714	05	03	05 1 02 20069	200	1 491,64	0,00	0,00
Основное мероприятие «Акарицидная обработка общественных территорий»	714	05	03	05 1 03 00000	-	472,53	519,55	892,69
Проведение акарицидной обработки территорий населенных пунктов	714	05	03	05 1 03 20040	-	472,53	519,55	892,69
Закупка товаров, работ и услуг для обеспечения государственных (муниципальных) нужд	714	05	03	05 1 03 20040	200	472,53	519,55	892,69
Основное мероприятие «Озеленение»	714	05	03	05 2 01 00000	-	11 000,00	8 000,00	8 000,00
Озеленение населенных пунктов	714	05	03	05 2 01 20020	-	11 000,00	8 000,00	8 000,00
Закупка товаров, работ и услуг для обеспечения государственных (муниципальных) нужд	714	05	03	05 2 01 20020	200	11 000,00	8 000,00	8 000,00
Муниципальная программа Нефтекумского муниципального округа Ставропольского края «Управление имуществом»	714	05	03	07 0 00 00000	-	714,80	714,80	214,80

1	2	3	4	5	6	7	8	9
Основное мероприятие «Содержание муниципального имущества»	714	05	03	07 1 02 00000	-	714,80	714,80	214,80
Содержание детских и спортивных площадок	714	05	03	07 1 02 20046	-	714,80	714,80	214,80
Закупка товаров, работ и услуг для обеспечения государственных (муниципальных) нужд	714	05	03	07 1 02 20046	200	500,00	500,00	0,00
Иные бюджетные ассигнования	714	05	03	07 1 02 20046	800	214,80	214,80	214,80
Муниципальная программа Нефтекумского муниципального округа Ставропольского края «Формирование современной городской среды»	714	05	03	11 0 00 00000	-	22 411,81	520,00	520,00
Основное мероприятие «Подготовка документации по благоустройству общественных территорий»	714	05	03	11 1 01 00000	-	981,50	520,00	520,00
Изготовление проектно-сметной документации	714	05	03	11 1 01 20047	-	310,00	310,00	310,00
Закупка товаров, работ и услуг для обеспечения государственных (муниципальных) нужд	714	05	03	11 1 01 20047	200	310,00	310,00	310,00
Изготовление печатной продукции, визуализация проектов	714	05	03	11 1 01 20075	-	671,50	210,00	210,00
Закупка товаров, работ и услуг для обеспечения государственных (муниципальных) нужд	714	05	03	11 1 01 20075	200	671,50	210,00	210,00
Региональный проект «Формирование комфортной городской среды»	714	05	03	11 1 F2 00000	-	21 430,31	0,00	0,00
Реализация программ формирования современной городской среды	714	05	03	11 1 F2 55550	-	20 981,31	0,00	0,00
Закупка товаров, работ и услуг для обеспечения государственных (муниципальных) нужд	714	05	03	11 1 F2 55550	200	20 981,31	0,00	0,00
Реализация программ формирования современной городской среды	714	05	03	11 1 F2 A5550	-	449,00	0,00	0,00
Закупка товаров, работ и услуг для обеспечения государственных (муниципальных) нужд	714	05	03	11 1 F2 A5550	200	449,00	0,00	0,00
Муниципальная программа Нефтекумского муниципального округа Ставропольского края «Развитие жилищно-коммунального хозяйства и улучшение жилищных условий»	714	05	05	05 0 00 00000	-	64 740,91	62 264,96	61 344,88
Основное мероприятие «Благоустройство и санитарная очистка»	714	05	05	05 1 01 00000	-	51 726,08	49 530,54	48 518,63
Расходы на обеспечение деятельности (оказание услуг) муниципальных учреждений	714	05	05	05 1 01 11010	-	49 240,08	49 530,54	48 518,63
Расходы на выплаты персоналу в целях обеспечения выполнения функций государственными (муниципальными) орга-	714	05	05	05 1 01 11010	100	41 538,15	41 538,15	41 538,15

1	2	3	4	5	6	7	8	9
нами, казенными учреждениями, органами управления государственными внебюджетными фондами								
Закупка товаров, работ и услуг для обеспечения государственных (муниципальных) нужд	714	05	05	05 1 01 11010	200	7 489,00	7 779,47	6 767,55
Иные бюджетные ассигнования	714	05	05	05 1 01 11010	800	212,93	212,92	212,93
Приобретение автотранспорта	714	05	05	05 1 01 20067	-	2 486,00	0,00	0,00
Закупка товаров, работ и услуг для обеспечения государственных (муниципальных) нужд	714	05	05	05 1 01 20067	200	2 486,00	0,00	0,00
Основное мероприятие «Обращение с животными без владельцев»	714	05	05	05 1 04 00000	-	1 031,83	659,58	659,58
Проведение мероприятий по отлову и содержанию безнадзорных животных	714	05	05	05 1 04 20041	-	500,00	500,00	500,00
Закупка товаров, работ и услуг для обеспечения государственных (муниципальных) нужд	714	05	05	05 1 04 20041	200	500,00	500,00	500,00
Организация мероприятий при осуществлении деятельности по обращению с животными без владельцев	714	05	05	05 1 04 77150	-	531,83	159,58	159,58
Закупка товаров, работ и услуг для обеспечения государственных (муниципальных) нужд	714	05	05	05 1 04 77150	200	531,83	159,58	159,58
Основное мероприятие «Обеспечение реализации Программы»	714	05	05	05 5 01 00000	-	11 983,00	12 074,84	12 166,67
Расходы на обеспечение функций органов местного самоуправления	714	05	05	05 5 01 10010	-	2 103,95	2 195,79	2 287,62
Расходы на выплаты персоналу в целях обеспечения выполнения функций государственными (муниципальными) органами, казенными учреждениями, органами управления государственными внебюджетными фондами	714	05	05	05 5 01 10010	100	210,52	210,52	210,52
Закупка товаров, работ и услуг для обеспечения государственных (муниципальных) нужд	714	05	05	05 5 01 10010	200	1 866,38	1 958,22	2 050,05
Иные бюджетные ассигнования	714	05	05	05 5 01 10010	800	27,05	27,05	27,05
Расходы на выплаты по оплате труда работников органов местного самоуправления	714	05	05	05 5 01 10020	-	9 859,05	9 859,05	9 859,05
Расходы на выплаты персоналу в целях обеспечения выполнения функций государственными (муниципальными) органами, казенными учреждениями, органами управления государственными внебюджетными фондами	714	05	05	05 5 01 10020	100	9 859,05	9 859,05	9 859,05
Информационная безопасность, переход на использование	714	05	05	05 5 01 20007	-	20,00	20,00	20,00

1	2	3	4	5	6	7	8	9
отечественного программного обеспечения								
Закупка товаров, работ и услуг для обеспечения государственных (муниципальных) нужд	714	05	05	05 5 01 20007	200	20,00	20,00	20,00
Муниципальная программа Нефтекумского муниципального округа Ставропольского края «Развитие жилищно-коммунального хозяйства и улучшение жилищных условий»	714	06	05	05 0 00 00000	-	39 448,41	19 014,66	19 347,00
Основное мероприятие «Ликвидация свалок»	714	06	05	05 2 02 00000	-	39 448,41	19 014,66	19 347,00
Ликвидация мест несанкционированного размещения отходов	714	06	05	05 2 02 20048	-	38 998,41	18 714,66	19 047,00
Закупка товаров, работ и услуг для обеспечения государственных (муниципальных) нужд	714	06	05	05 2 02 20048	200	38 998,41	18 714,66	19 047,00
Разработка проектно- сметной документации в целях реализации мероприятий, направленных на ликвидацию мест несанкционированного размещения отходов	714	06	05	05 2 02 20049	-	450,00	300,00	300,00
Закупка товаров, работ и услуг для обеспечения государственных (муниципальных) нужд	714	06	05	05 2 02 20049	200	450,00	300,00	300,00
Муниципальная программа Нефтекумского муниципального округа Ставропольского края «Развитие жилищно-коммунального хозяйства и улучшение жилищных условий»	714	07	05	05 0 00 00000	-	6,00	6,00	6,00
Основное мероприятие «Обеспечение реализации Программы»	714	07	05	05 5 01 00000	-	6,00	6,00	6,00
Обучение, повышение квалификации	714	07	05	05 5 01 20009	-	6,00	6,00	6,00
Закупка товаров, работ и услуг для обеспечения государственных (муниципальных) нужд	714	07	05	05 5 01 20009	200	6,00	6,00	6,00
Реализация функций иных органов местного самоуправления Нефтекумского муниципального округа Ставропольского края, отраслевых (функциональных) и территориального органов администрации Нефтекумского муниципального округа Ставропольского края	714	10	03	54 0 00 00000	-	273,80	250,00	0,00
Возмещение расходов по оказанию гарантированного перечня услуг по погребению безродных	714	10	03	54 1 00 20044	-	273,80	250,00	0,00
Закупка товаров, работ и услуг для обеспечения государственных (муниципальных) нужд	714	10	03	54 1 00 20044	200	273,80	250,00	0,00
Муниципальная программа Нефтекумского муниципального округа Ставропольского края «Развитие жилищно-коммунального хозяйства и улучшение жилищных условий»	714	10	04	05 0 00 00000	-	1 740,90	418,50	449,91
Основное мероприятие «Предоставление молодой семье сви-	714	10	04	05 4 01 00000	-	1 740,90	418,50	449,91

1	2	3	4	5	6	7	8	9
детельства о праве на получение социальной выплаты»								
Предоставление молодым семьям социальных выплат на приобретение (строительство) жилья	714	10	04	05 4 01 L4970	-	1 260,00	418,50	449,91
Социальное обеспечение и иные выплаты населению	714	10	04	05 4 01 L4970	300	1 260,00	418,50	449,91
Предоставление молодым семьям социальных выплат на приобретение (строительство) жилья	714	10	04	05 4 01 S4970	-	480,90	0,00	0,00
Социальное обеспечение и иные выплаты населению	714	10	04	05 4 01 S4970	300	480,90	0,00	0,00
Управление сельского хозяйства администрации Нефтекумского муниципального округа Ставропольского края	731	-	-	-	-	9 844,51	9 205,12	8 897,79
Муниципальная программа Нефтекумского муниципального округа Ставропольского края «Экономическое развитие»	731	04	05	10 0 00 00000	-	8 825,26	8 850,27	8 875,29
Основное мероприятие «Создание условий для развития сельскохозяйственного производства»	731	04	05	10 3 01 00000	-	8 625,26	8 650,27	8 675,29
Расходы на обеспечение функций органов местного самоуправления	731	04	05	10 3 01 10010	-	912,02	937,03	950,05
Расходы на выплаты персоналу в целях обеспечения выполнения функций государственными (муниципальными) органами, казенными учреждениями, органами управления государственными внебюджетными фондами	731	04	05	10 3 01 10010	100	60,94	60,94	60,94
Закупка товаров, работ и услуг для обеспечения государственных (муниципальных) нужд	731	04	05	10 3 01 10010	200	842,42	867,43	880,45
Иные бюджетные ассигнования	731	04	05	10 3 01 10010	800	8,66	8,66	8,66
Расходы на выплаты по оплате труда работников органов местного самоуправления	731	04	05	10 3 01 10020	-	3 722,86	3 722,86	3 722,86
Расходы на выплаты персоналу в целях обеспечения выполнения функций государственными (муниципальными) органами, казенными учреждениями, органами управления государственными внебюджетными фондами	731	04	05	10 3 01 10020	100	3 722,86	3 722,86	3 722,86
Информационная безопасность, переход на использование отечественного программного обеспечения	731	04	05	10 3 01 20007	-	38,00	38,00	50,00
Закупка товаров, работ и услуг для обеспечения государственных (муниципальных) нужд	731	04	05	10 3 01 20007	200	38,00	38,00	50,00
Осуществление управленческих функций по реализации отдельных государственных полномочий в области сельского хозяйства	731	04	05	10 3 01 76530	-	2 600,32	2 600,32	2 600,32
Расходы на выплаты персоналу в целях обеспечения выпол-	731	04	05	10 3 01 76530	100	2 483,84	2 483,84	2 483,84

1	2	3	4	5	6	7	8	9
нения функций государственными (муниципальными) органами, казенными учреждениями, органами управления государственными внебюджетными фондами								
Закупка товаров, работ и услуг для обеспечения государственных (муниципальных) нужд	731	04	05	10 3 01 76530	200	116,48	116,48	116,48
Организация и проведение мероприятий по борьбе с иксодовыми клещами-переносчиками Крымской геморрагической лихорадки в природных биотопах (на пастбищах)	731	04	05	10 3 01 76540	-	1 352,06	1 352,06	1 352,06
Закупка товаров, работ и услуг для обеспечения государственных (муниципальных) нужд	731	04	05	10 3 01 76540	200	1 352,06	1 352,06	1 352,06
Основное мероприятие «Организация соревнования и поощрение победителей среди работников агропромышленного комплекса»	731	04	05	10 3 02 00000	-	200,00	200,00	200,00
Поощрение победителей по итогам соревнования	731	04	05	10 3 02 20011	-	200,00	200,00	200,00
Социальное обеспечение и иные выплаты населению	731	04	05	10 3 02 20011	300	200,00	200,00	200,00
Муниципальная программа Нефтекумского муниципального округа Ставропольского края «Развитие жилищно-коммунального хозяйства и улучшение жилищных условий»	731	06	05	05 0 00 00000	-	996,75	332,35	0,00
Основное мероприятие «Ликвидация свалок»	731	06	05	05 2 02 00000	-	996,75	332,35	0,00
Выполнение обязательств по содержанию муниципального имущества	731	06	05	05 2 02 20004	-	131,93	0,00	0,00
Иные бюджетные ассигнования	731	06	05	05 2 02 20004	800	131,93	0,00	0,00
Проведение экологического мониторинга	731	06	05	05 2 02 20022	-	332,34	332,35	0,00
Закупка товаров, работ и услуг для обеспечения государственных (муниципальных) нужд	731	06	05	05 2 02 20022	200	332,34	332,35	0,00
Биологический этап рекультивации свалки в г.Нефтекумске	731	06	05	05 2 02 20025	-	532,48	0,00	0,00
Закупка товаров, работ и услуг для обеспечения государственных (муниципальных) нужд	731	06	05	05 2 02 20025	200	532,48	0,00	0,00
Муниципальная программа Нефтекумского муниципального округа Ставропольского края «Экономическое развитие»	731	07	05	10 0 00 00000	-	22,50	22,50	22,50
Основное мероприятие «Создание условий для развития сельскохозяйственного производства»	731	07	05	10 3 01 00000	-	22,50	22,50	22,50
Расходы на обеспечение функций органов местного самоуправления	731	07	05	10 3 01 10010	-	15,00	15,00	15,00
Закупка товаров, работ и услуг для обеспечения государственных (муниципальных) нужд	731	07	05	10 3 01 10010	200	15,00	15,00	15,00

1	2	3	4	5	6	7	8	9
Обучение, повышение квалификации	731	07	05	10 3 01 20009	-	7,50	7,50	7,50
Закупка товаров, работ и услуг для обеспечения государственных (муниципальных) нужд	731	07	05	10 3 01 20009	200	7,50	7,50	7,50
Управление по делам территорий администрации Нефтекумского муниципального округа Ставропольского края	744	-	-	-	-	54 307,23	44 053,97	44 094,70
Обеспечение деятельности управления по делам территорий администрации Нефтекумского муниципального округа Ставропольского края	744	01	04	53 0 00 00000	-	42 477,93	40 748,05	40 507,38
Расходы на обеспечение функций органов местного самоуправления	744	01	04	53 1 00 10010	-	5 367,31	5 237,44	4 998,27
Расходы на выплаты персоналу в целях обеспечения выполнения функций государственными (муниципальными) органами, казенными учреждениями, органами управления государственными внебюджетными фондами	744	01	04	53 1 00 10010	100	811,12	811,12	812,62
Закупка товаров, работ и услуг для обеспечения государственных (муниципальных) нужд	744	01	04	53 1 00 10010	200	4 308,78	4 186,21	3 945,54
Иные бюджетные ассигнования	744	01	04	53 1 00 10010	800	247,41	240,11	240,11
Расходы на выплаты по оплате труда работников органов местного самоуправления	744	01	04	53 1 00 10020	-	35 470,62	35 470,61	35 469,11
Расходы на выплаты персоналу в целях обеспечения выполнения функций государственными (муниципальными) органами, казенными учреждениями, органами управления государственными внебюджетными фондами	744	01	04	53 1 00 10020	100	35 470,62	35 470,61	35 469,11
Информационная безопасность, переход на использование отечественного программного обеспечения	744	01	04	53 1 00 20007	-	40,00	40,00	40,00
Закупка товаров, работ и услуг для обеспечения государственных (муниципальных) нужд	744	01	04	53 1 00 20007	200	40,00	40,00	40,00
Приобретение автотранспорта	744	01	04	53 1 00 20067	-	1 600,00	0,00	0,00
Закупка товаров, работ и услуг для обеспечения государственных (муниципальных) нужд	744	01	04	53 1 00 20067	200	1 600,00	0,00	0,00
Обеспечение деятельности управления по делам территорий администрации Нефтекумского муниципального округа Ставропольского края	744	02	03	53 0 00 00000	-	2 850,88	3 127,11	3 408,02
Осуществление первичного воинского учета органами местного самоуправления муниципальных и городских округов	744	02	03	53 1 00 51180	-	2 850,88	3 127,11	3 408,02
Расходы на выплаты персоналу в целях обеспечения выпол-	744	02	03	53 1 00 51180	100	2 423,25	2 658,05	2 896,82

1	2	3	4	5	6	7	8	9
нения функций государственными (муниципальными) органами, казенными учреждениями, органами управления государственными внебюджетными фондами								
Закупка товаров, работ и услуг для обеспечения государственных (муниципальных) нужд	744	02	03	53 1 00 51180	200	427,63	469,06	511,20
Муниципальная программа Нефтекумского муниципального округа Ставропольского края «Формирование современной городской среды»	744	05	03	11 0 00 00000	-	8 799,61	0,00	0,00
Основное мероприятие «Реализация инициативных проектов»	744	05	03	11 2 01 00000	-	8 799,61	0,00	0,00
Изготовление проектно-сметной документации	744	05	03	11 2 01 20047	-	300,00	0,00	0,00
Закупка товаров, работ и услуг для обеспечения государственных (муниципальных) нужд	744	05	03	11 2 01 20047	200	300,00	0,00	0,00
Строительный контроль	744	05	03	11 2 01 20051	-	157,65	0,00	0,00
Закупка товаров, работ и услуг для обеспечения государственных (муниципальных) нужд	744	05	03	11 2 01 20051	200	157,65	0,00	0,00
Обустройство пешеходных дорожек в пер. Котельный в г. Нефтекумске	744	05	03	11 2 01 2ИП20	-	1 200,00	0,00	0,00
Закупка товаров, работ и услуг для обеспечения государственных (муниципальных) нужд	744	05	03	11 2 01 2ИП20	200	1 200,00	0,00	0,00
Обустройство детской игровой площадки в а.Бияш	744	05	03	11 2 01 2ИП21	-	550,00	0,00	0,00
Закупка товаров, работ и услуг для обеспечения государственных (муниципальных) нужд	744	05	03	11 2 01 2ИП21	200	550,00	0,00	0,00
Обустройство спортивной тренажерной площадки в парковой зоне а. Махмуд-Мектеб	744	05	03	11 2 01 2ИП22	-	1 100,00	0,00	0,00
Закупка товаров, работ и услуг для обеспечения государственных (муниципальных) нужд	744	05	03	11 2 01 2ИП22	200	1 100,00	0,00	0,00
Обустройство линий уличного освещения в с. Озек-Суат, ул. Озек-Суатская, ул. Баглы, ул. Набережная	744	05	03	11 2 01 2ИП23	-	800,00	0,00	0,00
Закупка товаров, работ и услуг для обеспечения государственных (муниципальных) нужд	744	05	03	11 2 01 2ИП23	200	800,00	0,00	0,00
Обустройство линий уличного освещения в а. Абдул-Газы ул. Эюпова	744	05	03	11 2 01 2ИП24	-	200,00	0,00	0,00
Закупка товаров, работ и услуг для обеспечения государственных (муниципальных) нужд	744	05	03	11 2 01 2ИП24	200	200,00	0,00	0,00
Обустройство детской игровой площадки в а. Ямангой	744	05	03	11 2 01 2ИП25	-	550,00	0,00	0,00

1	2	3	4	5	6	7	8	9
Закупка товаров, работ и услуг для обеспечения государственных (муниципальных) нужд	744	05	03	11 2 01 2ИП25	200	550,00	0,00	0,00
Обустройство беговой дорожки в парковой зоне а. Тукуй-Мектеб	744	05	03	11 2 01 2ИП26	-	1 000,00	0,00	0,00
Закупка товаров, работ и услуг для обеспечения государственных (муниципальных) нужд	744	05	03	11 2 01 2ИП26	200	1 000,00	0,00	0,00
Обустройство парковки на прилегающей территории к МКДОУ «д/с № 18 «Золотой ключик» в а. Махмуд-Мектеб	744	05	03	11 2 01 2ИП27	-	767,00	0,00	0,00
Закупка товаров, работ и услуг для обеспечения государственных (муниципальных) нужд	744	05	03	11 2 01 2ИП27	200	767,00	0,00	0,00
Обустройство прилегающей территории к зданию управления труда и социальной защиты населения администрации Нефтекумского муниципального округа Ставропольского края в г. Нефтекумске	744	05	03	11 2 01 2ИП28	-	1 200,00	0,00	0,00
Закупка товаров, работ и услуг для обеспечения государственных (муниципальных) нужд	744	05	03	11 2 01 2ИП28	200	1 200,00	0,00	0,00
Ограждение парка в с. Каясула Нефтекумского городского округа Ставропольского края	744	05	03	11 2 01 2ИП29	-	974,96	0,00	0,00
Закупка товаров, работ и услуг для обеспечения государственных (муниципальных) нужд	744	05	03	11 2 01 2ИП29	200	974,96	0,00	0,00
Обеспечение деятельности управления по делам территорий администрации Нефтекумского муниципального округа Ставропольского края	744	07	05	53 0 00 00000	-	20,00	20,00	20,00
Обучение, повышение квалификации	744	07	05	53 1 00 20009	-	20,00	20,00	20,00
Закупка товаров, работ и услуг для обеспечения государственных (муниципальных) нужд	744	07	05	53 1 00 20009	200	20,00	20,00	20,00
Муниципальная программа Нефтекумского муниципального округа Ставропольского края «Управление имуществом»	744	11	02	07 0 00 00000	-	158,81	158,81	159,30
Основное мероприятие «Содержание муниципального имущества»	744	11	02	07 1 02 00000	-	158,81	158,81	159,30
Выполнение обязательств по содержанию муниципального имущества	744	11	02	07 1 02 20004	-	158,81	158,81	159,30
Закупка товаров, работ и услуг для обеспечения государственных (муниципальных) нужд	744	11	02	07 1 02 20004	200	137,41	137,41	137,90
Иные бюджетные ассигнования	744	11	02	07 1 02 20004	800	21,40	21,40	21,40
Контрольно-счетная палата Нефтекумского муниципального	745	-	-	-	-	3 675,09	3 675,09	3 675,09

1	2	3	4	5	6	7	8	9
округа Ставропольского края								
Обеспечение деятельности Контрольно-счетной палаты Нефтекумского муниципального округа Ставропольского края	745	01	06	52 0 00 00000	-	3 655,09	3 655,09	3 655,09
Расходы на обеспечение функций органов местного самоуправления	745	01	06	52 1 00 10010	-	269,51	269,51	269,51
Расходы на выплаты персоналу в целях обеспечения выполнения функций государственными (муниципальными) органами, казенными учреждениями, органами управления государственными внебюджетными фондами	745	01	06	52 1 00 10010	100	91,41	91,41	91,41
Закупка товаров, работ и услуг для обеспечения государственных (муниципальных) нужд	745	01	06	52 1 00 10010	200	178,10	178,10	178,10
Расходы на выплаты по оплате труда работников органов местного самоуправления	745	01	06	52 1 00 10020	-	3 385,58	3 385,58	3 385,58
Расходы на выплаты персоналу в целях обеспечения выполнения функций государственными (муниципальными) органами, казенными учреждениями, органами управления государственными внебюджетными фондами	745	01	06	52 1 00 10020	100	3 385,58	3 385,58	3 385,58
Обеспечение деятельности Контрольно-счетной палаты Нефтекумского муниципального округа Ставропольского края	745	01	13	52 0 00 00000	-	10,00	10,00	10,00
Уплата членских взносов	745	01	13	52 1 00 20028	-	10,00	10,00	10,00
Иные бюджетные ассигнования	745	01	13	52 1 00 20028	800	10,00	10,00	10,00
Обеспечение деятельности Контрольно-счетной палаты Нефтекумского муниципального округа Ставропольского края	745	07	05	52 0 00 00000	-	10,00	10,00	10,00
Обучение, повышение квалификации	745	07	05	52 1 00 20009	-	10,00	10,00	10,00
Закупка товаров, работ и услуг для обеспечения государственных (муниципальных) нужд	745	07	05	52 1 00 20009	200	10,00	10,00	10,00
Условно утвержденные расходы	-	-	-	-	-	0,00	26 799,35	54 053,75
Итого						2 212 369,02	2 022 230,17	2 108 107,77»;

7) приложение 4 изложить в следующей редакции:

«Приложение 4
к решению Думы Нефтекумского муниципального округа
Ставропольского края «О бюджете Нефтекумского
муниципального округа Ставропольского края на 2024 год
и плановый период 2025 и 2026 годов»
от 12 декабря 2023 г. № 226

РАСПРЕДЕЛЕНИЕ
бюджетных ассигнований по целевым статьям (муниципальным программам и непрограммным направлениям деятельности),
группам видов расходов классификации расходов бюджетов
на 2024 год и плановый период 2025 и 2026 годов

тыс. рублей

Наименование	ЦСР	ВР	Сумма по годам		
			2024	2025	2026
1	2	3	4	5	6
Муниципальная программа Нефтекумского муниципального округа Ставропольского края «Развитие образования»	01 0 00 00000	-	1 115 206,32	1 058 209,58	1 125 167,24
Подпрограмма «Развитие дошкольного, общего, дополнительного образования»	01 1 00 00000	-	1 070 546,51	1 039 270,80	1 037 914,87
Основное мероприятие «Предоставление бесплатного дошкольного образования»	01 1 01 00000	-	339 828,81	345 386,23	341 603,47
Расходы на обеспечение деятельности (оказание услуг) муниципальных учреждений	01 1 01 11010	-	158 983,36	161 712,68	162 687,02
Расходы на выплаты персоналу в целях обеспечения выполнения функций государственными (муниципальными) органами, казенными учреждениями, органами управления государственными внебюджетными фондами	01 1 01 11010	100	67 734,15	67 734,15	67 734,15
Закупка товаров, работ и услуг для обеспечения государственных (муниципальных) нужд	01 1 01 11010	200	15 320,04	16 079,97	16 865,07
Предоставление субсидий бюджетным, автономным учреждениям и иным некоммерческим организациям	01 1 01 11010	600	73 079,64	74 903,68	75 092,92
Иные бюджетные ассигнования	01 1 01 11010	800	2 849,53	2 994,88	2 994,88
Организация питания в образовательных организациях	01 1 01 11020	-	25 903,43	29 238,73	25 800,42
Закупка товаров, работ и услуг для обеспечения государственных (муниципальных) нужд	01 1 01 11020	200	18 502,84	20 822,31	18 399,82
Предоставление субсидий бюджетным, автономным учреждениям и иным некоммерческим организациям	01 1 01 11020	600	7 400,59	8 416,42	7 400,60

1	2	3	4	5	6
Проведение независимой оценки качества условий оказания услуг муниципальными организациями	01 1 01 20026	-	0,00	345,00	0,00
Закупка товаров, работ и услуг для обеспечения государственных (муниципальных) нужд	01 1 01 20026	200	0,00	345,00	0,00
Проведение обязательных медицинских осмотров	01 1 01 20054	-	1 470,85	973,79	0,00
Закупка товаров, работ и услуг для обеспечения государственных (муниципальных) нужд	01 1 01 20054	200	792,71	521,70	0,00
Предоставление субсидий бюджетным, автономным учреждениям и иным некоммерческим организациям	01 1 01 20054	600	678,14	452,09	0,00
Приобретение посуды и оборудования для пищеблоков образовательных организаций	01 1 01 20055	-	85,70	0,00	0,00
Закупка товаров, работ и услуг для обеспечения государственных (муниципальных) нужд	01 1 01 20055	200	85,70	0,00	0,00
Обеспечение пожарной безопасности	01 1 01 20074	-	1 971,87	1 562,66	1 562,66
Закупка товаров, работ и услуг для обеспечения государственных (муниципальных) нужд	01 1 01 20074	200	1 233,41	902,95	902,95
Предоставление субсидий бюджетным, автономным учреждениям и иным некоммерческим организациям	01 1 01 20074	600	738,46	659,71	659,71
Выплата компенсации части платы, взимаемой с родителей (законных представителей) за присмотр и уход за детьми, посещающими образовательные организации, реализующие образовательные программы дошкольного образования	01 1 01 76140	-	8 980,95	8 980,95	8 980,95
Закупка товаров, работ и услуг для обеспечения государственных (муниципальных) нужд	01 1 01 76140	200	59,42	59,42	59,42
Социальное обеспечение и иные выплаты населению	01 1 01 76140	300	3 961,22	3 961,22	3 961,22
Предоставление субсидий бюджетным, автономным учреждениям и иным некоммерческим организациям	01 1 01 76140	600	4 960,31	4 960,31	4 960,31
Предоставление мер социальной поддержки по оплате жилых помещений, отопления и освещения педагогическим работникам муниципальных образовательных организаций, проживающим и работающим в сельских населенных пунктах, рабочих поселках (поселках городского типа)	01 1 01 76890	-	4 733,61	4 873,38	4 873,38
Расходы на выплаты персоналу в целях обеспечения выполнения функций государственными (муниципальными) органами, казенными учреждениями, органами управления государственными внебюджетными фондами	01 1 01 76890	100	4 036,61	4 176,38	4 176,38
Социальное обеспечение и иные выплаты населению	01 1 01 76890	300	697,00	697,00	697,00
Обеспечение государственных гарантий реализации прав на получение общедоступного и бесплатного дошкольного образования в муниципальных дошкольных и	01 1 01 77170	-	137 699,04	137 699,04	137 699,04

1	2	3	4	5	6
общеобразовательных организациях и на финансовое обеспечение получения дошкольного образования в частных дошкольных и частных общеобразовательных организациях					
Расходы на выплаты персоналу в целях обеспечения выполнения функций государственными (муниципальными) органами, казенными учреждениями, органами управления государственными внебюджетными фондами	01 1 01 77170	100	64 638,89	64 638,89	64 638,89
Закупка товаров, работ и услуг для обеспечения государственных (муниципальных) нужд	01 1 01 77170	200	398,59	398,59	398,59
Предоставление субсидий бюджетным, автономным учреждениям и иным некоммерческим организациям	01 1 01 77170	600	72 661,56	72 661,56	72 661,56
Основное мероприятие «Предоставление бесплатного общего образования»	01 1 02 00000	-	668 774,37	634 243,49	635 416,00
Расходы на обеспечение деятельности (оказание услуг) муниципальных учреждений	01 1 02 11010	-	132 570,54	137 785,63	140 784,86
Расходы на выплаты персоналу в целях обеспечения выполнения функций государственными (муниципальными) органами, казенными учреждениями, органами управления государственными внебюджетными фондами	01 1 02 11010	100	71 069,67	71 069,67	71 069,67
Закупка товаров, работ и услуг для обеспечения государственных (муниципальных) нужд	01 1 02 11010	200	35 598,76	39 641,98	42 749,01
Предоставление субсидий бюджетным, автономным учреждениям и иным некоммерческим организациям	01 1 02 11010	600	20 250,87	21 061,40	20 953,60
Иные бюджетные ассигнования	01 1 02 11010	800	5 651,24	6 012,58	6 012,58
Организация питания в образовательных организациях	01 1 02 11020	-	14 430,92	13 285,71	13 530,98
Закупка товаров, работ и услуг для обеспечения государственных (муниципальных) нужд	01 1 02 11020	200	10 796,66	9 651,45	9 896,72
Социальное обеспечение и иные выплаты населению	01 1 02 11020	300	1 956,44	1 956,44	1 956,44
Предоставление субсидий бюджетным, автономным учреждениям и иным некоммерческим организациям	01 1 02 11020	600	1 677,82	1 677,82	1 677,82
Проведение независимой оценки качества условий оказания услуг муниципальными организациями	01 1 02 20026	-	270,00	0,00	0,00
Закупка товаров, работ и услуг для обеспечения государственных (муниципальных) нужд	01 1 02 20026	200	270,00	0,00	0,00
Организация временной занятости несовершеннолетних граждан в каникулярное время	01 1 02 20027	-	267,13	267,13	267,13
Расходы на выплаты персоналу в целях обеспечения выполнения функций государственными (муниципальными) органами, казенными учреждениями, органами управления государственными внебюджетными фондами	01 1 02 20027	100	240,88	240,88	240,88

1	2	3	4	5	6
Предоставление субсидий бюджетным, автономным учреждениям и иным некоммерческим организациям	01 1 02 20027	600	26,25	26,25	26,25
Приобретение и установка газового котла	01 1 02 20053	-	372,00	0,00	0,00
Закупка товаров, работ и услуг для обеспечения государственных (муниципальных) нужд	01 1 02 20053	200	372,00	0,00	0,00
Проведение обязательных медицинских осмотров	01 1 02 20054	-	2 478,15	1 166,99	215,61
Закупка товаров, работ и услуг для обеспечения государственных (муниципальных) нужд	01 1 02 20054	200	2 046,74	951,38	0,00
Предоставление субсидий бюджетным, автономным учреждениям и иным некоммерческим организациям	01 1 02 20054	600	431,41	215,61	215,61
Приобретение посуды и оборудования для пищеблоков образовательных организаций	01 1 02 20055	-	183,96	0,00	0,00
Закупка товаров, работ и услуг для обеспечения государственных (муниципальных) нужд	01 1 02 20055	200	183,96	0,00	0,00
Приобретение учебных пособий для кабинетов ОБЖ	01 1 02 20056	-	147,73	0,00	0,00
Закупка товаров, работ и услуг для обеспечения государственных (муниципальных) нужд	01 1 02 20056	200	147,73	0,00	0,00
Ремонт кровель	01 1 02 20058	-	1 331,54	0,00	0,00
Закупка товаров, работ и услуг для обеспечения государственных (муниципальных) нужд	01 1 02 20058	200	1 331,54	0,00	0,00
Обновление материально-технической базы образовательных организаций для внедрения цифровой образовательной среды	01 1 02 20060	-	1 285,55	0,00	0,00
Закупка товаров, работ и услуг для обеспечения государственных (муниципальных) нужд	01 1 02 20060	200	1 285,55	0,00	0,00
Обновление материально-технической базы образовательных организаций для создания центров «Точка роста»	01 1 02 20061	-	2 602,15	0,00	0,00
Закупка товаров, работ и услуг для обеспечения государственных (муниципальных) нужд	01 1 02 20061	200	148,67	0,00	0,00
Предоставление субсидий бюджетным, автономным учреждениям и иным некоммерческим организациям	01 1 02 20061	600	2 453,48	0,00	0,00
Обеспечение пожарной безопасности	01 1 02 20074	-	2 388,72	1 825,03	1 025,83
Закупка товаров, работ и услуг для обеспечения государственных (муниципальных) нужд	01 1 02 20074	200	2 037,44	1 598,40	799,20
Предоставление субсидий бюджетным, автономным учреждениям и иным некоммерческим организациям	01 1 02 20074	600	351,28	226,63	226,63
Ремонт системы вентиляции	01 1 02 20080	-	573,80	0,00	0,00

1	2	3	4	5	6
Закупка товаров, работ и услуг для обеспечения государственных (муниципальных) нужд	01 1 02 20080	200	573,80	0,00	0,00
Предоставление мер социальной поддержки по оплате жилых помещений, отопления и освещения педагогическим работникам муниципальных образовательных организаций, проживающим и работающим в сельских населенных пунктах, рабочих поселках (поселках городского типа)	01 1 02 76890	-	17 645,61	18 194,37	18 194,37
Расходы на выплаты персоналу в целях обеспечения выполнения функций государственными (муниципальными) органами, казенными учреждениями, органами управления государственными внебюджетными фондами	01 1 02 76890	100	15 405,61	15 954,37	15 954,37
Социальное обеспечение и иные выплаты населению	01 1 02 76890	300	2 240,00	2 240,00	2 240,00
Обеспечение ребенка (детей) участника специальной военной операции, обучающегося (обучающихся) по образовательным программам основного общего или среднего общего образования в муниципальной образовательной организации, бесплатным горячим питанием	01 1 02 77130	-	270,87	0,00	0,00
Закупка товаров, работ и услуг для обеспечения государственных (муниципальных) нужд	01 1 02 77130	200	215,81	0,00	0,00
Предоставление субсидий бюджетным, автономным учреждениям и иным некоммерческим организациям	01 1 02 77130	600	55,06	0,00	0,00
Обеспечение государственных гарантий реализации прав на получение общедоступного и бесплатного начального общего, основного общего, среднего общего образования в муниципальных общеобразовательных организациях, а также обеспечение дополнительного образования детей в муниципальных общеобразовательных организациях и на финансовое обеспечение получения начального общего, основного общего, среднего общего образования в частных общеобразовательных организациях	01 1 02 77160	-	394 090,38	360 609,73	360 609,73
Расходы на выплаты персоналу в целях обеспечения выполнения функций государственными (муниципальными) органами, казенными учреждениями, органами управления государственными внебюджетными фондами	01 1 02 77160	100	287 909,72	280 417,07	280 417,07
Закупка товаров, работ и услуг для обеспечения государственных (муниципальных) нужд	01 1 02 77160	200	19 209,28	1 354,01	1 354,01
Предоставление субсидий бюджетным, автономным учреждениям и иным некоммерческим организациям	01 1 02 77160	600	86 971,38	78 838,65	78 838,65
Ежемесячная денежная выплата отдельным категориям граждан, работающим и проживающим в сельской местности	01 1 02 80020	-	226,22	235,27	244,68
Расходы на выплаты персоналу в целях обеспечения выполнения функций государственными (муниципальными) органами, казенными учреждениями, органами	01 1 02 80020	100	215,45	224,07	233,03

1	2	3	4	5	6
управления государственными внебюджетными фондами					
Социальное обеспечение и иные выплаты населению	01 1 02 80020	300	10,77	11,20	11,65
Организация бесплатного горячего питания обучающихся, получающих начальное общее образование в государственных и муниципальных образовательных организациях	01 1 02 L3040	-	45 699,98	45 699,98	45 699,98
Закупка товаров, работ и услуг для обеспечения государственных (муниципальных) нужд	01 1 02 L3040	200	34 055,53	34 055,53	34 055,53
Предоставление субсидий бюджетным, автономным учреждениям и иным некоммерческим организациям	01 1 02 L3040	600	11 644,45	11 644,45	11 644,45
Ежемесячное денежное вознаграждение за классное руководство педагогическим работникам государственных и муниципальных образовательных организаций, реализующих образовательные программы начального общего образования, образовательные программы основного общего образования, образовательные программы среднего общего образования	01 1 02 R3030	-	35 242,74	35 242,74	35 242,74
Расходы на выплаты персоналу в целях обеспечения выполнения функций государственными (муниципальными) органами, казенными учреждениями, органами управления государственными внебюджетными фондами	01 1 02 R3030	100	27 995,81	27 995,81	27 995,81
Предоставление субсидий бюджетным, автономным учреждениям и иным некоммерческим организациям	01 1 02 R3030	600	7 246,93	7 246,93	7 246,93
Обеспечение функционирования центров образования цифрового и гуманитарного профилей «Точка роста», а также центров образования естественно-научной и технологической направленностей в общеобразовательных организациях, расположенных в сельской местности и малых городах	01 1 02 S6500	-	16 696,38	19 930,91	19 600,09
Расходы на выплаты персоналу в целях обеспечения выполнения функций государственными (муниципальными) органами, казенными учреждениями, органами управления государственными внебюджетными фондами	01 1 02 S6500	100	12 920,47	14 276,62	14 276,62
Закупка товаров, работ и услуг для обеспечения государственных (муниципальных) нужд	01 1 02 S6500	200	872,19	1 133,30	967,89
Предоставление субсидий бюджетным, автономным учреждениям и иным некоммерческим организациям	01 1 02 S6500	600	2 903,72	4 520,99	4 355,58
Основное мероприятие «Реализация дополнительных общеобразовательных общеразвивающих программ»	01 1 03 00000	-	22 549,99	22 381,44	22 413,90
Расходы на обеспечение деятельности (оказание услуг) муниципальных учреждений	01 1 03 11010	-	22 179,55	22 169,49	22 186,95
Предоставление субсидий бюджетным, автономным учреждениям и иным некоммерческим организациям	01 1 03 11010	600	22 179,55	22 169,49	22 186,95

1	2	3	4	5	6
Проведение независимой оценки качества условий оказания услуг муниципальными организациями	01 1 03 20026	-	0,00	0,00	15,00
Закупка товаров, работ и услуг для обеспечения государственных (муниципальных) нужд	01 1 03 20026	200	0,00	0,00	15,00
Проведение обязательных медицинских осмотров	01 1 03 20054	-	202,42	88,95	88,95
Предоставление субсидий бюджетным, автономным учреждениям и иным некоммерческим организациям	01 1 03 20054	600	202,42	88,95	88,95
Обеспечение пожарной безопасности	01 1 03 20074	-	168,02	123,00	123,00
Предоставление субсидий бюджетным, автономным учреждениям и иным некоммерческим организациям	01 1 03 20074	600	168,02	123,00	123,00
Основное мероприятие «Обеспечение функционирования модели персонифицированного финансирования дополнительного образования детей»	01 1 04 00000	-	11 624,23	12 358,69	12 290,82
Расходы на обеспечение деятельности (оказание услуг) муниципальных учреждений	01 1 04 11010	-	11 624,23	12 358,69	12 290,82
Предоставление субсидий бюджетным, автономным учреждениям и иным некоммерческим организациям	01 1 04 11010	600	11 565,31	12 358,69	12 290,82
Иные бюджетные ассигнования	01 1 04 11010	800	58,92	0,00	0,00
Основное мероприятие «Обеспечение участия учащихся в краевых и всероссийских мероприятиях»	01 1 05 00000	-	980,96	980,96	980,96
Участие в краевых, всероссийских мероприятиях для молодежи	01 1 05 20033	-	980,96	980,96	980,96
Предоставление субсидий бюджетным, автономным учреждениям и иным некоммерческим организациям	01 1 05 20033	600	980,96	980,96	980,96
Основное мероприятие «Отдых и оздоровление детей»	01 1 06 00000	-	5 856,52	5 856,52	5 856,52
Организация и обеспечение отдыха и оздоровления детей	01 1 06 78810	-	5 856,52	5 856,52	5 856,52
Расходы на выплаты персоналу в целях обеспечения выполнения функций государственными (муниципальными) органами, казенными учреждениями, органами управления государственными внебюджетными фондами	01 1 06 78810	100	48,97	48,97	48,97
Закупка товаров, работ и услуг для обеспечения государственных (муниципальных) нужд	01 1 06 78810	200	4 817,25	4 817,25	4 817,25
Предоставление субсидий бюджетным, автономным учреждениям и иным некоммерческим организациям	01 1 06 78810	600	990,30	990,30	990,30
Основное мероприятие «Защита прав и законных интересов детей-сирот и детей, оставшихся без попечения родителей»	01 1 07 00000	-	13 403,05	13 783,84	14 179,93
Расходы на организацию и осуществление деятельности по опеке и попечительству в области образования	01 1 07 76200	-	2 502,73	2 502,73	2 502,73
Расходы на выплаты персоналу в целях обеспечения выполнения функций госу-	01 1 07 76200	100	2 343,20	2 343,20	2 343,20

1	2	3	4	5	6
дарственными (муниципальными) органами, казенными учреждениями, органами управления государственными внебюджетными фондами					
Закупка товаров, работ и услуг для обеспечения государственных (муниципальных) нужд	01 1 07 76200	200	159,53	159,53	159,53
Выплата денежных средств на содержание ребенка опекуну (попечителю)	01 1 07 78110	-	5 935,25	6 172,85	6 419,95
Социальное обеспечение и иные выплаты населению	01 1 07 78110	300	5 935,25	6 172,85	6 419,95
Выплата на содержание детей-сирот и детей, оставшихся без попечения родителей, в приемных семьях, а также на вознаграждение, причитающееся приемным родителям	01 1 07 78130	-	4 065,07	4 208,26	4 357,25
Социальное обеспечение и иные выплаты населению	01 1 07 78130	300	4 065,07	4 208,26	4 357,25
Выплата единовременного пособия усыновителям	01 1 07 78140	-	900,00	900,00	900,00
Социальное обеспечение и иные выплаты населению	01 1 07 78140	300	900,00	900,00	900,00
Региональный проект «Успех каждого ребенка»	01 1 E2 00000	-	3 172,72	0,00	0,00
Обновление материально-технической базы для организации учебно-исследовательской, научно-практической, творческой деятельности, занятий физической культурой и спортом в образовательных организациях	01 1 E2 50980	-	3 172,72	0,00	0,00
Закупка товаров, работ и услуг для обеспечения государственных (муниципальных) нужд	01 1 E2 50980	200	3 172,72	0,00	0,00
Региональный проект «Патриотическое воспитание граждан Российской Федерации»	01 1 EB 00000	-	4 355,86	4 279,63	5 173,27
Проведение мероприятий по обеспечению деятельности советников директора по воспитанию и взаимодействию с детскими общественными объединениями в общеобразовательных организациях	01 1 EB 51790	-	4 279,63	4 279,63	5 173,27
Расходы на выплаты персоналу в целях обеспечения выполнения функций государственными (муниципальными) органами, казенными учреждениями, органами управления государственными внебюджетными фондами	01 1 EB 51790	100	3 553,65	3 566,36	4 311,06
Предоставление субсидий бюджетным, автономным учреждениям и иным некоммерческим организациям	01 1 EB 51790	600	725,98	713,27	862,21
Проведение мероприятий по обеспечению деятельности советников директора по воспитанию и взаимодействию с детскими общественными объединениями в общеобразовательных организациях	01 1 EB A1790	-	76,23	0,00	0,00
Расходы на выплаты персоналу в целях обеспечения выполнения функций государственными (муниципальными) органами, казенными учреждениями, органами управления государственными внебюджетными фондами	01 1 EB A1790	100	76,23	0,00	0,00
Подпрограмма «Молодежная политика»	01 2 00 00000	-	500,00	330,20	330,20
Основное мероприятие «Создание условий для самореализации молодежи»	01 2 01 00000	-	500,00	330,20	330,20

1	2	3	4	5	6
Организация и проведение мероприятий в области молодежной политики	01 2 01 20062	-	500,00	330,20	330,20
Предоставление субсидий бюджетным, автономным учреждениям и иным некоммерческим организациям	01 2 01 20062	600	500,00	330,20	330,20
Подпрограмма «Строительство и капитальный ремонт»	01 3 00 00000	-	25 400,00	0,00	68 313,59
Основное мероприятие «Капитальный ремонт образовательных организаций»	01 3 01 00000	-	0,00	0,00	68 313,59
Реализация мероприятий по модернизации школьных систем образования (завершение работ по капитальному ремонту)	01 3 01 A7500	-	0,00	0,00	1 844,27
Предоставление субсидий бюджетным, автономным учреждениям и иным некоммерческим организациям	01 3 01 A7500	600	0,00	0,00	1 844,27
Реализация мероприятий по модернизации школьных систем образования	01 3 01 L7500	-	0,00	0,00	66 469,32
Предоставление субсидий бюджетным, автономным учреждениям и иным некоммерческим организациям	01 3 01 L7500	600	0,00	0,00	66 469,32
Основное мероприятие « Строительство общеобразовательных организаций»	01 3 02 00000	-	25 400,00	0,00	0,00
Проектно-изыскательские работы по строительству школы в г.Нефтекумске	01 3 02 20072	-	25 400,00	0,00	0,00
Капитальные вложения в объекты государственной (муниципальной) собственности	01 3 02 20072	400	25 400,00	0,00	0,00
Подпрограмма «Обеспечение реализации муниципальной программы Нефтекумского муниципального округа Ставропольского края «Развитие образования» и общепрограммные мероприятия»	01 4 00 00000	-	18 759,81	18 608,58	18 608,58
Основное мероприятие «Обеспечение реализации Программы»	01 4 01 00000	-	18 759,81	18 608,58	18 608,58
Расходы на обеспечение функций органов местного самоуправления	01 4 01 10010	-	1 078,27	886,04	886,04
Расходы на выплаты персоналу в целях обеспечения выполнения функций государственными (муниципальными) органами, казенными учреждениями, органами управления государственными внебюджетными фондами	01 4 01 10010	100	110,80	110,80	110,80
Закупка товаров, работ и услуг для обеспечения государственных (муниципальных) нужд	01 4 01 10010	200	961,87	769,64	769,64
Иные бюджетные ассигнования	01 4 01 10010	800	5,60	5,60	5,60
Расходы на выплаты по оплате труда работников органов местного самоуправления	01 4 01 10020	-	6 054,30	6 054,30	6 054,30
Расходы на выплаты персоналу в целях обеспечения выполнения функций государственными (муниципальными) органами, казенными учреждениями, органами управления государственными внебюджетными фондами	01 4 01 10020	100	6 054,30	6 054,30	6 054,30
Расходы на обеспечение деятельности (оказание услуг) муниципальных учреждений	01 4 01 11010	-	11 627,24	11 668,24	11 668,24
Расходы на выплаты персоналу в целях обеспечения выполнения функций государственными (муниципальными) органами, казенными учреждениями, органами	01 4 01 11010	100	10 908,76	10 908,76	10 908,76

1	2	3	4	5	6
управления государственными внебюджетными фондами					
Закупка товаров, работ и услуг для обеспечения государственных (муниципальных) нужд	01 4 01 11010	200	710,43	751,43	751,43
Иные бюджетные ассигнования	01 4 01 11010	800	8,05	8,05	8,05
Муниципальная программа Нефтекумского муниципального округа Ставропольского края «Развитие культуры»	02 0 00 00000	-	176 474,67	177 641,55	195 454,35
Подпрограмма «Развитие культуры и событийного туризма»	02 1 00 00000	-	118 543,78	121 844,05	117 403,82
Основное мероприятие «Обеспечение досуга населения учреждениями культурно-досугового типа»	02 1 01 00000	-	80 862,70	86 277,93	81 668,61
Расходы на обеспечение деятельности (оказание услуг) муниципальных учреждений	02 1 01 11010	-	78 172,20	82 018,36	79 473,51
Расходы на выплаты персоналу в целях обеспечения выполнения функций государственными (муниципальными) органами, казенными учреждениями, органами управления государственными внебюджетными фондами	02 1 01 11010	100	35 090,74	35 090,74	35 090,74
Закупка товаров, работ и услуг для обеспечения государственных (муниципальных) нужд	02 1 01 11010	200	6 387,07	9 812,47	6 723,19
Предоставление субсидий бюджетным, автономным учреждениям и иным некоммерческим организациям	02 1 01 11010	600	36 189,69	36 610,45	37 120,21
Иные бюджетные ассигнования	02 1 01 11010	800	504,70	504,70	539,37
Проведение независимой оценки качества условий оказания услуг муниципальными организациями	02 1 01 20026	-	20,00	130,00	0,00
Закупка товаров, работ и услуг для обеспечения государственных (муниципальных) нужд	02 1 01 20026	200	20,00	130,00	0,00
Приобретение музыкального оборудования	02 1 01 20059	-	232,62	0,00	0,00
Закупка товаров, работ и услуг для обеспечения государственных (муниципальных) нужд	02 1 01 20059	200	232,62	0,00	0,00
Обеспечение пожарной безопасности	02 1 01 20074	-	854,34	2 482,34	482,34
Закупка товаров, работ и услуг для обеспечения государственных (муниципальных) нужд	02 1 01 20074	200	720,44	2 398,44	398,44
Предоставление субсидий бюджетным, автономным учреждениям и иным некоммерческим организациям	02 1 01 20074	600	133,90	83,90	83,90
Ежемесячная денежная выплата отдельным категориям граждан, работающим и проживающим в сельской местности	02 1 01 80020	-	1 583,54	1 647,23	1 712,76
Расходы на выплаты персоналу в целях обеспечения выполнения функций государственными (муниципальными) органами, казенными учреждениями, органами управления государственными внебюджетными фондами	02 1 01 80020	100	1 562,00	1 624,82	1 689,46

1	2	3	4	5	6
Социальное обеспечение и иные выплаты населению	02 1 01 80020	300	21,54	22,41	23,30
Основное мероприятие «Организация и проведение культурно-досуговых мероприятий»	02 1 02 00000	-	1 370,00	1 100,00	1 100,00
Проведение мероприятий по празднованию Победы в Великой Отечественной войне 1941-1945г.	02 1 02 20006	-	604,00	604,00	604,00
Закупка товаров, работ и услуг для обеспечения государственных (муниципальных) нужд	02 1 02 20006	200	359,00	359,00	359,00
Предоставление субсидий бюджетным, автономным учреждениям и иным некоммерческим организациям	02 1 02 20006	600	245,00	245,00	245,00
Проведение мероприятий в сфере культуры	02 1 02 20042	-	766,00	496,00	496,00
Закупка товаров, работ и услуг для обеспечения государственных (муниципальных) нужд	02 1 02 20042	200	666,00	396,00	396,00
Предоставление субсидий бюджетным, автономным учреждениям и иным некоммерческим организациям	02 1 02 20042	600	100,00	100,00	100,00
Основное мероприятие «Сохранение объектов культурного наследия, памятников»	02 1 03 00000	-	1 166,41	675,83	675,83
Ремонт и содержание объектов культурного наследия, памятников	02 1 03 20034	-	876,41	675,83	675,83
Закупка товаров, работ и услуг для обеспечения государственных (муниципальных) нужд	02 1 03 20034	200	300,58	100,00	100,00
Предоставление субсидий бюджетным, автономным учреждениям и иным некоммерческим организациям	02 1 03 20034	600	575,83	575,83	575,83
Изготовление проектно-сметной документации	02 1 03 20047	-	290,00	0,00	0,00
Закупка товаров, работ и услуг для обеспечения государственных (муниципальных) нужд	02 1 03 20047	200	290,00	0,00	0,00
Основное мероприятие «Библиотечное обслуживание населения»	02 1 04 00000	-	32 584,05	31 293,42	31 447,53
Расходы на обеспечение деятельности (оказание услуг) муниципальных учреждений	02 1 04 11010	-	30 437,06	30 497,30	30 638,79
Расходы на выплаты персоналу в целях обеспечения выполнения функций государственными (муниципальными) органами, казенными учреждениями, органами управления государственными внебюджетными фондами	02 1 04 11010	100	28 085,49	28 085,49	28 085,49
Закупка товаров, работ и услуг для обеспечения государственных (муниципальных) нужд	02 1 04 11010	200	2 312,68	2 372,93	2 514,41
Иные бюджетные ассигнования	02 1 04 11010	800	38,89	38,88	38,89
Проведение независимой оценки качества условий оказания услуг муниципальными организациями	02 1 04 20026	-	0,00	10,00	0,00
Закупка товаров, работ и услуг для обеспечения государственных (муниципаль-	02 1 04 20026	200	0,00	10,00	0,00

1	2	3	4	5	6
ных) нужд					
Ремонт кровель	02 1 04 20058	-	1 122,14	0,00	0,00
Закупка товаров, работ и услуг для обеспечения государственных (муниципальных) нужд	02 1 04 20058	200	1 122,14	0,00	0,00
Обеспечение пожарной безопасности	02 1 04 20074	-	306,00	56,00	56,00
Закупка товаров, работ и услуг для обеспечения государственных (муниципальных) нужд	02 1 04 20074	200	306,00	56,00	56,00
Ежемесячная денежная выплата отдельным категориям граждан, работающим и проживающим в сельской местности	02 1 04 80020	-	398,58	414,52	431,10
Расходы на выплаты персоналу в целях обеспечения выполнения функций государственными (муниципальными) органами, казенными учреждениями, органами управления государственными внебюджетными фондами	02 1 04 80020	100	377,03	392,11	407,80
Социальное обеспечение и иные выплаты населению	02 1 04 80020	300	21,55	22,41	23,30
Государственная поддержка отрасли культуры (модернизация библиотек в части комплектования книжных фондов библиотек муниципальных образований и государственных общедоступных библиотек)	02 1 04 L5194	-	320,27	315,60	321,64
Закупка товаров, работ и услуг для обеспечения государственных (муниципальных) нужд	02 1 04 L5194	200	320,27	315,60	321,64
Основное мероприятие «Хранение, изучение и публичное представление музейных предметов»	02 1 05 00000	-	2 507,45	2 496,87	2 511,85
Расходы на обеспечение деятельности (оказание услуг) муниципальных учреждений	02 1 05 11010	-	2 449,45	2 468,87	2 493,85
Расходы на выплаты персоналу в целях обеспечения выполнения функций государственными (муниципальными) органами, казенными учреждениями, органами управления государственными внебюджетными фондами	02 1 05 11010	100	1 987,92	1 987,92	1 987,92
Закупка товаров, работ и услуг для обеспечения государственных (муниципальных) нужд	02 1 05 11010	200	461,53	480,95	505,93
Проведение независимой оценки качества условий оказания услуг муниципальными организациями	02 1 05 20026	-	0,00	10,00	0,00
Закупка товаров, работ и услуг для обеспечения государственных (муниципальных) нужд	02 1 05 20026	200	0,00	10,00	0,00
Обеспечение пожарной безопасности	02 1 05 20074	-	58,00	18,00	18,00
Закупка товаров, работ и услуг для обеспечения государственных (муниципальных) нужд	02 1 05 20074	200	58,00	18,00	18,00
Реализация регионального проекта «Творческие люди»	02 1 A2 00000	-	53,17	0,00	0,00
Государственная поддержка отрасли культуры (государственная поддержка луч-	02 1 A2 55192	-	53,17	0,00	0,00

1	2	3	4	5	6
ших работников муниципальных учреждений культуры, находящихся в сельской местности)					
Социальное обеспечение и иные выплаты населению	02 1 А2 55192	300	53,17	0,00	0,00
Подпрограмма «Реализация программ дополнительного образования в сфере культуры»	02 2 00 00000	-	26 597,85	24 473,45	23 460,02
Основное мероприятие «Предоставление дополнительного образования детей в сфере культуры»	02 2 01 00000	-	24 342,14	24 473,45	23 460,02
Расходы на обеспечение деятельности (оказание услуг) муниципальных учреждений	02 2 01 11010	-	24 092,14	24 223,45	23 210,02
Предоставление субсидий бюджетным, автономным учреждениям и иным некоммерческим организациям	02 2 01 11010	600	24 092,14	24 223,45	23 210,02
Предоставление мер социальной поддержки по оплате жилых помещений, отопления и освещения педагогическим работникам муниципальных образовательных организаций, проживающим и работающим в сельских населенных пунктах, рабочих поселках (поселках городского типа)	02 2 01 76890	-	250,00	250,00	250,00
Предоставление субсидий бюджетным, автономным учреждениям и иным некоммерческим организациям	02 2 01 76890	600	250,00	250,00	250,00
Региональный проект «Культурная среда»	02 2 А1 00000	-	2 255,71	0,00	0,00
Государственная поддержка отрасли культуры (приобретение музыкальных инструментов, оборудования и материалов для муниципальных образовательных организаций дополнительного образования (детских школ искусств) по видам искусств и профессиональных образовательных организаций)	02 2 А1 55195	-	2 255,71	0,00	0,00
Предоставление субсидий бюджетным, автономным учреждениям и иным некоммерческим организациям	02 2 А1 55195	600	2 255,71	0,00	0,00
Подпрограмма «Строительство и капитальный ремонт»	02 3 00 00000	-	0,00	0,00	23 250,57
Региональный проект «Культурная среда»	02 3 А1 00000	-	0,00	0,00	23 250,57
Государственная поддержка отрасли культуры (модернизация муниципальных образовательных организаций дополнительного образования (детских школ искусств) по видам искусств путем их реконструкции, капитального ремонта)	02 3 А1 55197	-	0,00	0,00	23 250,57
Предоставление субсидий бюджетным, автономным учреждениям и иным некоммерческим организациям	02 3 А1 55197	600	0,00	0,00	23 250,57
Подпрограмма «Обеспечение реализации муниципальной программы Нефтекумского муниципального округа Ставропольского края «Развитие культуры» и общепрограммные мероприятия»	02 4 00 00000	-	31 333,04	31 324,05	31 339,94
Основное мероприятие «Обеспечение реализации Программы»	02 4 01 00000	-	31 333,04	31 324,05	31 339,94
Расходы на обеспечение функций органов местного самоуправления	02 4 01 10010	-	381,56	381,56	381,56

1	2	3	4	5	6
Расходы на выплаты персоналу в целях обеспечения выполнения функций государственными (муниципальными) органами, казенными учреждениями, органами управления государственными внебюджетными фондами	02 4 01 10010	100	77,56	77,56	77,56
Закупка товаров, работ и услуг для обеспечения государственных (муниципальных) нужд	02 4 01 10010	200	302,40	302,40	302,40
Иные бюджетные ассигнования	02 4 01 10010	800	1,60	1,60	1,60
Расходы на выплаты по оплате труда работников органов местного самоуправления	02 4 01 10020	-	4 357,49	4 357,49	4 357,49
Расходы на выплаты персоналу в целях обеспечения выполнения функций государственными (муниципальными) органами, казенными учреждениями, органами управления государственными внебюджетными фондами	02 4 01 10020	100	4 357,49	4 357,49	4 357,49
Расходы на обеспечение деятельности (оказание услуг) муниципальных учреждений	02 4 01 11010	-	26 510,87	26 529,88	26 555,77
Расходы на выплаты персоналу в целях обеспечения выполнения функций государственными (муниципальными) органами, казенными учреждениями, органами управления государственными внебюджетными фондами	02 4 01 11010	100	25 618,37	25 618,37	25 618,37
Закупка товаров, работ и услуг для обеспечения государственных (муниципальных) нужд	02 4 01 11010	200	871,35	890,36	916,25
Иные бюджетные ассигнования	02 4 01 11010	800	21,15	21,15	21,15
Информационная безопасность, переход на использование отечественного программного обеспечения	02 4 01 20007	-	18,12	18,12	18,12
Закупка товаров, работ и услуг для обеспечения государственных (муниципальных) нужд	02 4 01 20007	200	18,12	18,12	18,12
Обучение, повышение квалификации	02 4 01 20009	-	6,00	6,00	6,00
Закупка товаров, работ и услуг для обеспечения государственных (муниципальных) нужд	02 4 01 20009	200	6,00	6,00	6,00
Проведение независимой оценки качества условий оказания услуг муниципальными организациями	02 4 01 20026	-	0,00	10,00	0,00
Закупка товаров, работ и услуг для обеспечения государственных (муниципальных) нужд	02 4 01 20026	200	0,00	10,00	0,00
Обеспечение пожарной безопасности	02 4 01 20074	-	59,00	21,00	21,00
Закупка товаров, работ и услуг для обеспечения государственных (муниципальных) нужд	02 4 01 20074	200	59,00	21,00	21,00
Муниципальная программа Нефтекумского муниципального округа Ставропольского края «Социальная поддержка граждан»	03 0 00 00000	-	312 885,17	286 502,64	271 458,29
Подпрограмма «Социальное обеспечение населения»	03 1 00 00000	-	287 669,32	259 789,74	245 373,02

1	2	3	4	5	6
Основное мероприятие «Предоставление мер социальной поддержки отдельным категориям граждан»	03 1 01 00000	-	232 717,16	239 783,02	245 373,02
Осуществление ежегодной денежной выплаты лицам, награжденным нагрудным знаком «Почетный донор России»	03 1 01 52200	-	2 763,86	2 874,04	2 990,34
Закупка товаров, работ и услуг для обеспечения государственных (муниципальных) нужд	03 1 01 52200	200	14,60	14,75	14,80
Социальное обеспечение и иные выплаты населению	03 1 01 52200	300	2 749,26	2 859,29	2 975,54
Оплата жилищно-коммунальных услуг отдельным категориям граждан	03 1 01 52500	-	28 151,72	28 490,36	28 751,16
Закупка товаров, работ и услуг для обеспечения государственных (муниципальных) нужд	03 1 01 52500	200	165,00	165,00	165,00
Социальное обеспечение и иные выплаты населению	03 1 01 52500	300	27 986,72	28 325,36	28 586,16
Предоставление государственной социальной помощи малоимущим семьям, малоимущим одиноко проживающим гражданам	03 1 01 76240	-	1 201,77	1 201,77	1 201,77
Социальное обеспечение и иные выплаты населению	03 1 01 76240	300	1 201,77	1 201,77	1 201,77
Выплата ежегодного социального пособия на проезд учащимся (студентам)	03 1 01 76260	-	65,13	67,73	70,44
Закупка товаров, работ и услуг для обеспечения государственных (муниципальных) нужд	03 1 01 76260	200	0,91	1,00	1,20
Социальное обеспечение и иные выплаты населению	03 1 01 76260	300	64,22	66,73	69,24
Выплата пособия на ребенка	03 1 01 76270	-	82,61	0,00	0,00
Закупка товаров, работ и услуг для обеспечения государственных (муниципальных) нужд	03 1 01 76270	200	0,03	0,00	0,00
Социальное обеспечение и иные выплаты населению	03 1 01 76270	300	82,58	0,00	0,00
Выплата ежемесячной денежной компенсации на каждого ребенка в возрасте до 18 лет многодетным семьям	03 1 01 76280	-	73 092,91	81 339,90	90 514,68
Закупка товаров, работ и услуг для обеспечения государственных (муниципальных) нужд	03 1 01 76280	200	1 072,18	1 195,26	1 332,23
Социальное обеспечение и иные выплаты населению	03 1 01 76280	300	72 020,73	80 144,64	89 182,45
Выплата ежегодной денежной компенсации многодетным семьям на каждого из детей не старше 18 лет, обучающихся в общеобразовательных организациях, на приобретение комплекта школьной одежды, спортивной одежды и обуви и школьных письменных принадлежностей	03 1 01 77190	-	9 176,35	9 543,39	9 925,13
Закупка товаров, работ и услуг для обеспечения государственных (муниципальных) нужд	03 1 01 77190	200	85,75	93,09	98,78
Социальное обеспечение и иные выплаты населению	03 1 01 77190	300	9 090,60	9 450,30	9 826,35
Компенсация отдельным категориям граждан оплаты взноса на капитальный ремонт общего имущества в многоквартирном доме	03 1 01 77220	-	1 161,91	1 174,90	1 174,90

1	2	3	4	5	6
Закупка товаров, работ и услуг для обеспечения государственных (муниципальных) нужд	03 1 01 77220	200	22,64	22,64	22,64
Социальное обеспечение и иные выплаты населению	03 1 01 77220	300	1 139,27	1 152,26	1 152,26
Ежегодная денежная выплата гражданам Российской Федерации, не достигшим совершеннолетия на 3 сентября 1945 года и постоянно проживающим на территории Ставропольского края	03 1 01 77820	-	10 269,18	8 899,95	7 404,76
Закупка товаров, работ и услуг для обеспечения государственных (муниципальных) нужд	03 1 01 77820	200	70,50	45,34	41,92
Социальное обеспечение и иные выплаты населению	03 1 01 77820	300	10 198,68	8 854,61	7 362,84
Обеспечение мер социальной поддержки ветеранов труда и тружеников тыла	03 1 01 78210	-	32 158,72	30 094,67	28 326,91
Закупка товаров, работ и услуг для обеспечения государственных (муниципальных) нужд	03 1 01 78210	200	468,18	420,19	419,30
Социальное обеспечение и иные выплаты населению	03 1 01 78210	300	31 690,54	29 674,48	27 907,61
Обеспечение мер социальной поддержки ветеранов труда Ставропольского края	03 1 01 78220	-	33 194,89	32 333,16	30 232,85
Закупка товаров, работ и услуг для обеспечения государственных (муниципальных) нужд	03 1 01 78220	200	485,00	461,40	445,10
Социальное обеспечение и иные выплаты населению	03 1 01 78220	300	32 709,89	31 871,76	29 787,75
Обеспечение мер социальной поддержки реабилитированных лиц и лиц, признанных пострадавшими от политических репрессий	03 1 01 78230	-	1 117,10	1 103,03	995,76
Закупка товаров, работ и услуг для обеспечения государственных (муниципальных) нужд	03 1 01 78230	200	16,00	15,60	14,60
Социальное обеспечение и иные выплаты населению	03 1 01 78230	300	1 101,10	1 087,43	981,16
Ежемесячная доплата к пенсии гражданам, ставшим инвалидами при исполнении служебных обязанностей в районах боевых действий	03 1 01 78240	-	58,94	58,94	58,94
Закупка товаров, работ и услуг для обеспечения государственных (муниципальных) нужд	03 1 01 78240	200	0,32	0,32	0,32
Социальное обеспечение и иные выплаты населению	03 1 01 78240	300	58,62	58,62	58,62
Ежемесячная денежная выплата семьям погибших ветеранов боевых действий	03 1 01 78250	-	95,07	95,07	95,07
Закупка товаров, работ и услуг для обеспечения государственных (муниципальных) нужд	03 1 01 78250	200	1,27	1,27	1,27
Социальное обеспечение и иные выплаты населению	03 1 01 78250	300	93,80	93,80	93,80
Предоставление гражданам субсидий на оплату жилого помещения и коммунальных услуг	03 1 01 78260	-	21 557,62	21 554,54	22 302,97
Закупка товаров, работ и услуг для обеспечения государственных (муниципальных) нужд	03 1 01 78260	200	315,98	312,90	327,85
Социальное обеспечение и иные выплаты населению	03 1 01 78260	300	21 241,64	21 241,64	21 975,12

1	2	3	4	5	6
Дополнительные меры социальной поддержки в виде дополнительной компенсации расходов на оплату жилых помещений и коммунальных услуг участникам, инвалидам Великой Отечественной войны и бывшим несовершеннолетним узникам фашизма	03 1 01 78270	-	171,70	171,70	171,70
Закупка товаров, работ и услуг для обеспечения государственных (муниципальных) нужд	03 1 01 78270	200	0,50	0,50	0,50
Социальное обеспечение и иные выплаты населению	03 1 01 78270	300	171,20	171,20	171,20
Осуществление выплаты социального пособия на погребение	03 1 01 78730	-	436,12	436,12	436,12
Закупка товаров, работ и услуг для обеспечения государственных (муниципальных) нужд	03 1 01 78730	200	0,28	0,28	0,28
Социальное обеспечение и иные выплаты населению	03 1 01 78730	300	435,84	435,84	435,84
Ежемесячная доплата к пенсии лицам, удостоенным звания «Почетный гражданин города Нефтекумска», «Почетный гражданин Нефтекумского района Ставропольского края»	03 1 01 80010	-	619,77	644,57	670,33
Закупка товаров, работ и услуг для обеспечения государственных (муниципальных) нужд	03 1 01 80010	200	8,25	8,59	8,91
Социальное обеспечение и иные выплаты населению	03 1 01 80010	300	611,52	635,98	661,42
Предоставление бесплатной путевки в медицинскую, санаторно-курортную организацию Российской Федерации или выплата компенсации ее стоимости лицу, удостоенному звания «Почетный гражданин Нефтекумского района Ставропольского края»	03 1 01 80030	-	90,00	0,00	0,00
Социальное обеспечение и иные выплаты населению	03 1 01 80030	300	90,00	0,00	0,00
Единовременная денежная выплата семьям погибших участников специальной военной операции	03 1 01 80040	-	500,00	0,00	0,00
Социальное обеспечение и иные выплаты населению	03 1 01 80040	300	500,00	0,00	0,00
Оказание государственной социальной помощи на основании социального контракта отдельным категориям граждан	03 1 01 R4040	-	16 380,84	19 341,23	19 691,23
Социальное обеспечение и иные выплаты населению	03 1 01 R4040	300	16 380,84	19 341,23	19 691,23
Компенсация отдельным категориям граждан оплаты взноса на капитальный ремонт общего имущества в многоквартирном доме	03 1 01 R4620	-	370,95	357,95	357,96
Социальное обеспечение и иные выплаты населению	03 1 01 R4620	300	370,95	357,95	357,96
Региональный проект «Финансовая поддержка семей при рождении детей»	03 1 P1 00000	-	54 952,16	20 006,72	0,00
Ежемесячная денежная выплата, назначаемая в случае рождения третьего ребенка или последующих детей до достижения ребенком возраста трех лет	03 1 P1 50840	-	54 952,16	20 006,72	0,00
Социальное обеспечение и иные выплаты населению	03 1 P1 50840	300	54 952,16	20 006,72	0,00
Подпрограмма «Доступная среда»	03 2 00 00000	-	1 691,09	1 681,68	1 050,00

1	2	3	4	5	6
Основное мероприятие «Создание условий для беспрепятственного доступа инвалидов и других маломобильных групп населения к объектам социальной инфраструктуры»	03 2 01 00000	-	641,09	631,68	0,00
Мероприятия по обеспечению беспрепятственного доступа для инвалидов и других маломобильных групп населения к объектам социальной сферы	03 2 01 20002	-	628,00	631,68	0,00
Закупка товаров, работ и услуг для обеспечения государственных (муниципальных) нужд	03 2 01 20002	200	628,00	631,68	0,00
Строительный контроль	03 2 01 20051	-	13,09	0,00	0,00
Закупка товаров, работ и услуг для обеспечения государственных (муниципальных) нужд	03 2 01 20051	200	13,09	0,00	0,00
Основное мероприятие «Развитие системы социальной интеграции инвалидов»	03 2 03 00000	-	1 050,00	1 050,00	1 050,00
Организация и проведение мероприятий для инвалидов	03 2 03 20013	-	1 050,00	1 050,00	1 050,00
Расходы на выплаты персоналу в целях обеспечения выполнения функций государственными (муниципальными) органами, казенными учреждениями, органами управления государственными внебюджетными фондами	03 2 03 20013	100	10,00	10,00	10,00
Закупка товаров, работ и услуг для обеспечения государственных (муниципальных) нужд	03 2 03 20013	200	1 040,00	1 040,00	1 040,00
Подпрограмма «Обеспечение реализации муниципальной программы Нефтекумского муниципального округа Ставропольского края «Социальная поддержка граждан» и общепрограммные мероприятия»	03 3 00 00000	-	23 524,76	25 031,22	25 035,27
Основное мероприятие «Организация осуществления отдельных государственных полномочий»	03 3 01 00000	-	23 237,79	24 737,68	24 737,83
Осуществление отдельных государственных полномочий в области труда и социальной защиты отдельных категорий граждан	03 3 01 76210	-	23 237,79	24 737,68	24 737,83
Расходы на выплаты персоналу в целях обеспечения выполнения функций государственными (муниципальными) органами, казенными учреждениями, органами управления государственными внебюджетными фондами	03 3 01 76210	100	22 514,85	22 514,86	22 514,85
Закупка товаров, работ и услуг для обеспечения государственных (муниципальных) нужд	03 3 01 76210	200	720,76	2 220,64	2 220,80
Иные бюджетные ассигнования	03 3 01 76210	800	2,18	2,18	2,18
Основное мероприятие «Предоставление мер социальной поддержки отдельным категориям граждан (реализация переданных полномочий)»	03 3 02 00000	-	286,97	293,54	297,44
Осуществление ежегодной денежной выплаты лицам, награжденным нагрудным знаком «Почетный донор России»	03 3 02 52200	-	25,78	27,19	27,12
Закупка товаров, работ и услуг для обеспечения государственных (муниципальных) нужд	03 3 02 52200	200	25,78	27,19	27,12

1	2	3	4	5	6
Оплата жилищно-коммунальных услуг отдельным категориям граждан	03 3 02 52500	-	261,19	266,35	270,32
Закупка товаров, работ и услуг для обеспечения государственных (муниципальных) нужд	03 3 02 52500	200	261,19	266,35	270,32
Муниципальная программа Нефтекумского муниципального округа Ставропольского края «Развитие градостроительства, транспортной системы и обеспечение безопасности дорожного движения»	04 0 00 00000	-	84 886,34	27 651,00	36 227,00
Подпрограмма «Дорожное хозяйство и транспортная система»	04 1 00 00000	-	83 811,74	27 651,00	36 227,00
Основное мероприятие «Капитальный ремонт и ремонт автомобильных дорог»	04 1 01 00000	-	17 360,56	10 751,00	13 327,00
Ремонт автомобильных дорог общего пользования местного значения	04 1 01 20035	-	13 702,12	10 751,00	13 327,00
Закупка товаров, работ и услуг для обеспечения государственных (муниципальных) нужд	04 1 01 20035	200	13 702,12	10 751,00	13 327,00
Капитальный ремонт и ремонт автомобильных дорог общего пользования местного значения	04 1 01 S6720	-	3 658,44	0,00	0,00
Закупка товаров, работ и услуг для обеспечения государственных (муниципальных) нужд	04 1 01 S6720	200	3 658,44	0,00	0,00
Основное мероприятие «Содержание автомобильных дорог и технических средств организации дорожного движения»	04 1 02 00000	-	21 847,77	13 000,00	19 000,00
Содержание автомобильных дорог общего пользования местного значения	04 1 02 20036	-	21 847,77	13 000,00	19 000,00
Закупка товаров, работ и услуг для обеспечения государственных (муниципальных) нужд	04 1 02 20036	200	21 847,77	13 000,00	19 000,00
Основное мероприятие «Обеспечение транспортной безопасности»	04 1 03 00000	-	300,00	300,00	300,00
Оценка уязвимости, разработка паспортов и планов обеспечения транспортной безопасности	04 1 03 20038	-	300,00	300,00	300,00
Закупка товаров, работ и услуг для обеспечения государственных (муниципальных) нужд	04 1 03 20038	200	300,00	300,00	300,00
Основное мероприятие «Профилактика детского дорожно-транспортного травматизма»	04 1 04 00000	-	100,00	50,00	50,00
Изготовление и распространение средств профилактики	04 1 04 20077	-	100,00	50,00	50,00
Закупка товаров, работ и услуг для обеспечения государственных (муниципальных) нужд	04 1 04 20077	200	100,00	50,00	50,00
Основное мероприятие «Организация транспортного обслуживания населения»	04 1 05 00000	-	3 050,00	3 050,00	3 050,00
Изготовление бланков карт и свидетельств муниципальных маршрутов	04 1 05 20037	-	50,00	50,00	50,00
Закупка товаров, работ и услуг для обеспечения государственных (муниципальных) нужд	04 1 05 20037	200	50,00	50,00	50,00
Организация пассажирских перевозок в границах муниципального округа	04 1 05 60030	-	3 000,00	3 000,00	3 000,00
Иные бюджетные ассигнования	04 1 05 60030	800	3 000,00	3 000,00	3 000,00

1	2	3	4	5	6
Основное мероприятие «Строительство (реконструкция) автомобильных дорог и искусственных дорожных сооружений»	04 1 06 00000	-	41 153,41	500,00	500,00
Проектирование строительства (реконструкции),автомобильных дорог и искусственных дорожных сооружений	04 1 06 20024	-	500,00	500,00	500,00
Закупка товаров, работ и услуг для обеспечения государственных (муниципальных) нужд	04 1 06 20024	200	500,00	500,00	500,00
Развитие транспортной инфраструктуры на сельских территориях	04 1 06 L3720	-	40 653,41	0,00	0,00
Капитальные вложения в объекты государственной (муниципальной) собственности	04 1 06 L3720	400	40 653,41	0,00	0,00
Подпрограмма «Развитие градостроительства»	04 2 00 00000	-	1 074,60	0,00	0,00
Основное мероприятие «Выполнение полномочий и функций в области градостроительной деятельности»	04 2 01 00000	-	1 074,60	0,00	0,00
Приведение в соответствие документов градостроительного зонирования и территориального планирования	04 2 01 20066	-	754,00	0,00	0,00
Закупка товаров, работ и услуг для обеспечения государственных (муниципальных) нужд	04 2 01 20066	200	754,00	0,00	0,00
Разработка схемы водоотведения и водоснабжения	04 2 01 20081	-	320,60	0,00	0,00
Закупка товаров, работ и услуг для обеспечения государственных (муниципальных) нужд	04 2 01 20081	200	320,60	0,00	0,00
Муниципальная программа Нефтекумского муниципального округа Ставропольского края «Развитие жилищно-коммунального хозяйства и улучшение жилищных условий»	05 0 00 00000	-	148 202,28	115 326,90	108 615,80
Подпрограмма «Благоустройство»	05 1 00 00000	-	79 627,22	74 480,56	67 646,22
Основное мероприятие «Благоустройство и санитарная очистка»	05 1 01 00000	-	61 509,69	54 739,59	50 480,76
Расходы на обеспечение деятельности (оказание услуг) муниципальных учреждений	05 1 01 11010	-	49 240,08	49 530,55	48 518,63
Расходы на выплаты персоналу в целях обеспечения выполнения функций государственными (муниципальными) органами, казенными учреждениями, органами управления государственными внебюджетными фондами	05 1 01 11010	100	41 538,15	41 538,15	41 538,15
Закупка товаров, работ и услуг для обеспечения государственных (муниципальных) нужд	05 1 01 11010	200	7 489,00	7 779,47	6 767,55
Иные бюджетные ассигнования	05 1 01 11010	800	212,93	212,93	212,93
Выполнение обязательств по содержанию муниципального имущества	05 1 01 20004	-	2 709,04	2 709,04	1 962,13
Иные бюджетные ассигнования	05 1 01 20004	800	2 709,04	2 709,04	1 962,13
Участие в организации деятельности по сбору и транспортировке твердых коммунальных отходов	05 1 01 20030	-	2 500,00	2 500,00	0,00

1	2	3	4	5	6
Закупка товаров, работ и услуг для обеспечения государственных (муниципальных) нужд	05 1 01 20030	200	2 500,00	2 500,00	0,00
Приобретение автотранспорта	05 1 01 20067	-	2 486,00	0,00	0,00
Закупка товаров, работ и услуг для обеспечения государственных (муниципальных) нужд	05 1 01 20067	200	2 486,00	0,00	0,00
Прочие мероприятия по благоустройству населенных пунктов	05 1 01 20070	-	3 685,53	0,00	0,00
Закупка товаров, работ и услуг для обеспечения государственных (муниципальных) нужд	05 1 01 20070	200	3 685,53	0,00	0,00
Приведение в нормативное состояние контейнерных площадок для сбора твердых коммунальных отходов	05 1 01 20073	-	889,04	0,00	0,00
Закупка товаров, работ и услуг для обеспечения государственных (муниципальных) нужд	05 1 01 20073	200	889,04	0,00	0,00
Основное мероприятие «Уличное освещение»	05 1 02 00000	-	16 613,17	18 561,84	15 613,19
Уличное освещение населенных пунктов	05 1 02 20031	-	15 121,53	18 561,84	15 613,19
Закупка товаров, работ и услуг для обеспечения государственных (муниципальных) нужд	05 1 02 20031	200	15 121,53	18 561,84	15 613,19
Обустройство линий уличного освещения	05 1 02 20069	-	1 491,64	0,00	0,00
Закупка товаров, работ и услуг для обеспечения государственных (муниципальных) нужд	05 1 02 20069	200	1 491,64	0,00	0,00
Основное мероприятие «Акарицидная обработка общественных территорий»	05 1 03 00000	-	472,53	519,55	892,69
Проведение акарицидной обработки территорий населенных пунктов	05 1 03 20040	-	472,53	519,55	892,69
Закупка товаров, работ и услуг для обеспечения государственных (муниципальных) нужд	05 1 03 20040	200	472,53	519,55	892,69
Основное мероприятие «Обращение с животными без владельцев»	05 1 04 00000	-	1 031,84	659,58	659,58
Проведение мероприятий по отлову и содержанию безнадзорных животных	05 1 04 20041	-	500,00	500,00	500,00
Закупка товаров, работ и услуг для обеспечения государственных (муниципальных) нужд	05 1 04 20041	200	500,00	500,00	500,00
Организация мероприятий при осуществлении деятельности по обращению с животными без владельцев	05 1 04 77150	-	531,83	159,58	159,58
Закупка товаров, работ и услуг для обеспечения государственных (муниципальных) нужд	05 1 04 77150	200	531,83	159,58	159,58
Подпрограмма «Охрана окружающей среды»	05 2 00 00000	-	51 445,16	27 347,00	27 347,00
Основное мероприятие «Озеленение»	05 2 01 00000	-	11 000,00	8 000,00	8 000,00
Озеленение населенных пунктов	05 2 01 20020	-	11 000,00	8 000,00	8 000,00
Закупка товаров, работ и услуг для обеспечения государственных (муниципальных) нужд	05 2 01 20020	200	11 000,00	8 000,00	8 000,00

1	2	3	4	5	6
Основное мероприятие «Ликвидация свалок»	05 2 02 00000	-	40 445,16	19 347,00	19 347,00
Выполнение обязательств по содержанию муниципального имущества	05 2 02 20004	-	131,93	0,00	0,00
Иные бюджетные ассигнования	05 2 02 20004	800	131,93	0,00	0,00
Проведение экологического мониторинга	05 2 02 20022	-	332,34	332,34	0,00
Закупка товаров, работ и услуг для обеспечения государственных (муниципальных) нужд	05 2 02 20022	200	332,34	332,34	0,00
Биологический этап рекультивации свалки в г.Нефтекумске	05 2 02 20025	-	532,48	0,00	0,00
Закупка товаров, работ и услуг для обеспечения государственных (муниципальных) нужд	05 2 02 20025	200	532,48	0,00	0,00
Ликвидация мест несанкционированного размещения отходов	05 2 02 20048	-	38 998,41	18 714,66	19 047,00
Закупка товаров, работ и услуг для обеспечения государственных (муниципальных) нужд	05 2 02 20048	200	38 998,41	18 714,66	19 047,00
Разработка проектно- сметной документации в целях реализации мероприятий, направленных на ликвидацию мест несанкционированного размещения отходов	05 2 02 20049	-	450,00	300,00	300,00
Закупка товаров, работ и услуг для обеспечения государственных (муниципальных) нужд	05 2 02 20049	200	450,00	300,00	300,00
Подпрограмма «Обслуживание объектов коммунального назначения и проведение мероприятий по подготовке к работе в осенне-зимний период»	05 3 00 00000	-	3 400,00	1 000,00	1 000,00
Основное мероприятие «Обслуживание объектов коммунального назначения»	05 3 01 00000	-	1 000,00	1 000,00	1 000,00
Обновление, реконструкция и замена сетей коммунальной инфраструктуры	05 3 01 20050	-	1 000,00	1 000,00	1 000,00
Закупка товаров, работ и услуг для обеспечения государственных (муниципальных) нужд	05 3 01 20050	200	1 000,00	1 000,00	1 000,00
Основное мероприятие «Газификация населенных пунктов»	05 3 02 00000	-	2 400,00	0,00	0,00
Проектирование строительства разводящего газопровода в п.Левобалковский	05 3 02 20079	-	2 400,00	0,00	0,00
Закупка товаров, работ и услуг для обеспечения государственных (муниципальных) нужд	05 3 02 20079	200	2 400,00	0,00	0,00
Подпрограмма «Обеспечение жильем молодых семей»	05 4 00 00000	-	1 740,90	418,50	449,90
Основное мероприятие «Предоставление молодой семье свидетельства о праве на получение социальной выплаты»	05 4 01 00000	-	1 740,90	418,50	449,90
Предоставление молодым семьям социальных выплат на приобретение (строительство) жилья	05 4 01 L4970	-	1 260,00	418,50	449,90
Социальное обеспечение и иные выплаты населению	05 4 01 L4970	300	1 260,00	418,50	449,90
Предоставление молодым семьям социальных выплат на приобретение (строительство) жилья	05 4 01 S4970	-	480,90	0,00	0,00
Социальное обеспечение и иные выплаты населению	05 4 01 S4970	300	480,90	0,00	0,00
Подпрограмма «Обеспечение реализации муниципальной программы Нефтекум-	05 5 00 00000	-	11 989,00	12 080,84	12 172,68

1	2	3	4	5	6
ского муниципального округа Ставропольского края «Развитие жилищно-коммунального хозяйства и улучшение жилищных условий» и общепрограммные мероприятия»					
Основное мероприятие «Обеспечение реализации Программы»	05 5 01 00000	-	11 989,00	12 080,84	12 172,68
Расходы на обеспечение функций органов местного самоуправления	05 5 01 10010	-	2 103,95	2 195,79	2 287,63
Расходы на выплаты персоналу в целях обеспечения выполнения функций государственными (муниципальными) органами, казенными учреждениями, органами управления государственными внебюджетными фондами	05 5 01 10010	100	210,52	210,52	210,52
Закупка товаров, работ и услуг для обеспечения государственных (муниципальных) нужд	05 5 01 10010	200	1 866,38	1 958,22	2 050,05
Иные бюджетные ассигнования	05 5 01 10010	800	27,05	27,05	27,06
Расходы на выплаты по оплате труда работников органов местного самоуправления	05 5 01 10020	-	9 859,05	9 859,05	9 859,05
Расходы на выплаты персоналу в целях обеспечения выполнения функций государственными (муниципальными) органами, казенными учреждениями, органами управления государственными внебюджетными фондами	05 5 01 10020	100	9 859,05	9 859,05	9 859,05
Информационная безопасность, переход на использование отечественного программного обеспечения	05 5 01 20007	-	20,00	20,00	20,00
Закупка товаров, работ и услуг для обеспечения государственных (муниципальных) нужд	05 5 01 20007	200	20,00	20,00	20,00
Обучение, повышение квалификации	05 5 01 20009	-	6,00	6,00	6,00
Закупка товаров, работ и услуг для обеспечения государственных (муниципальных) нужд	05 5 01 20009	200	6,00	6,00	6,00
Муниципальная программа Нефтекумского муниципального округа Ставропольского края «Развитие физической культуры и спорта»	06 0 00 00000	-	41 701,50	42 268,24	42 845,58
Подпрограмма «Развитие детско-юношеского спорта»	06 1 00 00000	-	12 458,65	12 468,99	12 489,93
Основное мероприятие «Предоставление дополнительного образования физкультурно-спортивной направленности»	06 1 01 00000	-	11 228,65	11 238,99	11 259,93
Расходы на обеспечение деятельности (оказание услуг) муниципальных учреждений	06 1 01 11010	-	10 826,38	10 816,43	10 822,37
Предоставление субсидий бюджетным, автономным учреждениям и иным некоммерческим организациям	06 1 01 11010	600	10 826,38	10 816,43	10 822,37
Проведение независимой оценки качества условий оказания услуг муниципальными организациями	06 1 01 20026	-	0,00	0,00	15,00
Закупка товаров, работ и услуг для обеспечения государственных (муниципальных) нужд	06 1 01 20026	200	0,00	0,00	15,00

1	2	3	4	5	6
Предоставление мер социальной поддержки по оплате жилых помещений, отопления и освещения педагогическим работникам муниципальных образовательных организаций, проживающим и работающим в сельских населенных пунктах, рабочих поселках (поселках городского типа)	06 1 01 76890	-	402,27	422,56	422,56
Предоставление субсидий бюджетным, автономным учреждениям и иным некоммерческим организациям	06 1 01 76890	600	402,27	422,56	422,56
Основное мероприятие «Обеспечение участия учащихся в спортивных соревнованиях, организация и проведение спортивных мероприятий»	06 1 02 00000	-	1 230,00	1 230,00	1 230,00
Выполнение календарного плана физкультурно-спортивных мероприятий	06 1 02 20001	-	1 230,00	1 230,00	1 230,00
Расходы на выплаты персоналу в целях обеспечения выполнения функций государственными (муниципальными) органами, казенными учреждениями, органами управления государственными внебюджетными фондами	06 1 02 20001	100	200,00	200,00	200,00
Закупка товаров, работ и услуг для обеспечения государственных (муниципальных) нужд	06 1 02 20001	200	50,00	50,00	50,00
Предоставление субсидий бюджетным, автономным учреждениям и иным некоммерческим организациям	06 1 02 20001	600	980,00	980,00	980,00
Подпрограмма «Развитие массового спорта»	06 2 00 00000	-	29 242,85	29 799,25	30 355,65
Основное мероприятие «Создание условий для развития физической культуры и спорта»	06 2 01 00000	-	28 542,85	29 099,25	29 655,65
Расходы на обеспечение деятельности (оказание услуг) муниципальных учреждений	06 2 01 11010	-	28 542,85	29 099,25	29 655,65
Предоставление субсидий бюджетным, автономным учреждениям и иным некоммерческим организациям	06 2 01 11010	600	28 542,85	29 099,25	29 655,65
Основное мероприятие «Обеспечение участия взрослых сборных команд в спортивных соревнованиях, организация и проведение спортивных мероприятий»	06 2 02 00000	-	700,00	700,00	700,00
Выполнение календарного плана физкультурно-спортивных мероприятий	06 2 02 20001	-	700,00	700,00	700,00
Расходы на выплаты персоналу в целях обеспечения выполнения функций государственными (муниципальными) органами, казенными учреждениями, органами управления государственными внебюджетными фондами	06 2 02 20001	100	100,00	100,00	100,00
Предоставление субсидий бюджетным, автономным учреждениям и иным некоммерческим организациям	06 2 02 20001	600	600,00	600,00	600,00
Муниципальная программа Нефтекумского муниципального округа Ставропольского края «Управление имуществом»	07 0 00 00000	-	30 570,30	18 938,12	16 561,68
Подпрограмма «Управление муниципальным имуществом и земельными ресурсами»	07 1 00 00000	-	18 691,99	7 185,30	4 808,85
Основное мероприятие «Управление и распоряжение объектами недвижимого	07 1 01 00000	-	5 215,00	610,00	610,00

1	2	3	4	5	6
имущества, в том числе земельными участками»					
Проведение кадастровых работ, подготовка технической документации и определение рыночной стоимости объектов муниципальной собственности	07 1 01 20015	-	610,00	610,00	610,00
Закупка товаров, работ и услуг для обеспечения государственных (муниципальных) нужд	07 1 01 20015	200	610,00	610,00	610,00
Строительный контроль	07 1 01 20051	-	96,29	0,00	0,00
Закупка товаров, работ и услуг для обеспечения государственных (муниципальных) нужд	07 1 01 20051	200	96,29	0,00	0,00
Снос (демонтаж) объектов капитального строительства	07 1 01 20063	-	4 508,71	0,00	0,00
Закупка товаров, работ и услуг для обеспечения государственных (муниципальных) нужд	07 1 01 20063	200	4 508,71	0,00	0,00
Основное мероприятие «Содержание муниципального имущества»	07 1 02 00000	-	12 748,44	5 761,13	3 668,85
Учет муниципального имущества	07 1 02 20003	-	253,56	171,92	171,92
Закупка товаров, работ и услуг для обеспечения государственных (муниципальных) нужд	07 1 02 20003	200	253,56	171,92	171,92
Выполнение обязательств по содержанию муниципального имущества	07 1 02 20004	-	158,81	158,81	159,30
Закупка товаров, работ и услуг для обеспечения государственных (муниципальных) нужд	07 1 02 20004	200	137,41	137,41	137,90
Иные бюджетные ассигнования	07 1 02 20004	800	21,40	21,40	21,40
Ремонт муниципального жилищного фонда	07 1 02 20005	-	693,48	997,72	404,95
Закупка товаров, работ и услуг для обеспечения государственных (муниципальных) нужд	07 1 02 20005	200	693,48	997,72	404,95
Содержание имущества казны	07 1 02 20016	-	2 738,89	2 717,88	2 717,88
Закупка товаров, работ и услуг для обеспечения государственных (муниципальных) нужд	07 1 02 20016	200	2 732,39	2 711,38	2 711,38
Иные бюджетные ассигнования	07 1 02 20016	800	6,50	6,50	6,50
Содержание детских и спортивных площадок	07 1 02 20046	-	714,80	714,80	214,80
Закупка товаров, работ и услуг для обеспечения государственных (муниципальных) нужд	07 1 02 20046	200	500,00	500,00	0,00
Иные бюджетные ассигнования	07 1 02 20046	800	214,80	214,80	214,80
Изготовление проектно-сметной документации	07 1 02 20047	-	25,00	0,00	0,00
Закупка товаров, работ и услуг для обеспечения государственных (муниципальных) нужд	07 1 02 20047	200	25,00	0,00	0,00
Строительный контроль	07 1 02 20051	-	171,05	0,00	0,00
Закупка товаров, работ и услуг для обеспечения государственных (муниципальных) нужд	07 1 02 20051	200	171,05	0,00	0,00

1	2	3	4	5	6
Содержание административных зданий и сооружений	07 1 02 20064	-	7 992,85	1 000,00	0,00
Закупка товаров, работ и услуг для обеспечения государственных (муниципальных) нужд	07 1 02 20064	200	7 992,85	1 000,00	0,00
Основное мероприятие «Рациональное использование земельных ресурсов»	07 1 03 00000	-	678,55	764,17	480,00
Проведение кадастровых работ и определение рыночной стоимости арендной платы земельных участков	07 1 03 20017	-	678,55	764,17	480,00
Закупка товаров, работ и услуг для обеспечения государственных (муниципальных) нужд	07 1 03 20017	200	678,55	764,17	480,00
Основное мероприятие «Муниципальный земельный контроль»	07 1 04 00000	-	50,00	50,00	50,00
Установка координат опорных точек земельных участков	07 1 04 20018	-	50,00	50,00	50,00
Закупка товаров, работ и услуг для обеспечения государственных (муниципальных) нужд	07 1 04 20018	200	50,00	50,00	50,00
Подпрограмма «Обеспечение реализации муниципальной программы Нефтекумского муниципального округа Ставропольского края «Управление имуществом» и общепрограммные мероприятия»	07 2 00 00000	-	11 878,31	11 752,82	11 752,83
Основное мероприятие «Обеспечение реализации Программы»	07 2 01 00000	-	11 878,31	11 752,82	11 752,83
Расходы на обеспечение функций органов местного самоуправления	07 2 01 10010	-	1 315,28	1 189,80	1 189,80
Расходы на выплаты персоналу в целях обеспечения выполнения функций государственными (муниципальными) органами, казенными учреждениями, органами управления государственными внебюджетными фондами	07 2 01 10010	100	227,14	227,14	227,14
Закупка товаров, работ и услуг для обеспечения государственных (муниципальных) нужд	07 2 01 10010	200	1 079,58	954,10	954,10
Иные бюджетные ассигнования	07 2 01 10010	800	8,56	8,56	8,56
Расходы на выплаты по оплате труда работников органов местного самоуправления	07 2 01 10020	-	10 531,03	10 531,02	10 531,03
Расходы на выплаты персоналу в целях обеспечения выполнения функций государственными (муниципальными) органами, казенными учреждениями, органами управления государственными внебюджетными фондами	07 2 01 10020	100	10 531,03	10 531,02	10 531,03
Информационная безопасность, переход на использование отечественного программного обеспечения	07 2 01 20007	-	20,00	20,00	20,00
Закупка товаров, работ и услуг для обеспечения государственных (муниципальных) нужд	07 2 01 20007	200	20,00	20,00	20,00
Обучение, повышение квалификации	07 2 01 20009	-	12,00	12,00	12,00
Закупка товаров, работ и услуг для обеспечения государственных (муниципальных) нужд	07 2 01 20009	200	12,00	12,00	12,00
Муниципальная программа Нефтекумского муниципального округа Ставрополь-	08 0 00 00000	-	64 169,27	61 448,26	61 135,99

1	2	3	4	5	6
ского края «Общественная безопасность, защита населения и территории от чрезвычайных ситуаций»					
Подпрограмма «Безопасный муниципальный округ»	08 1 00 00000	-	56 918,01	54 904,52	54 904,52
Основное мероприятие «Обеспечение антитеррористической защищенности объектов (территорий)»	08 1 01 00000	-	55 581,49	54 240,00	54 240,00
Обеспечение охраны объектов (территорий) охранными организациями	08 1 01 20039	-	54 240,00	54 240,00	54 240,00
Закупка товаров, работ и услуг для обеспечения государственных (муниципальных) нужд	08 1 01 20039	200	39 420,00	39 420,00	39 420,00
Предоставление субсидий бюджетным, автономным учреждениям и иным некоммерческим организациям	08 1 01 20039	600	14 820,00	14 820,00	14 820,00
Приобретение и установка систем видеонаблюдения	08 1 01 20045	-	819,14	0,00	0,00
Закупка товаров, работ и услуг для обеспечения государственных (муниципальных) нужд	08 1 01 20045	200	399,76	0,00	0,00
Предоставление субсидий бюджетным, автономным учреждениям и иным некоммерческим организациям	08 1 01 20045	600	419,38	0,00	0,00
Выполнение требований к антитеррористической защищенности образовательных организаций	08 1 01 20057	-	522,35	0,00	0,00
Предоставление субсидий бюджетным, автономным учреждениям и иным некоммерческим организациям	08 1 01 20057	600	522,35	0,00	0,00
Основное мероприятие «Построение, внедрение и развитие аппаратно-программного комплекса «Безопасный город»	08 1 02 00000	-	672,00	0,00	0,00
Приобретение и установка систем видеонаблюдения	08 1 02 20045	-	672,00	0,00	0,00
Закупка товаров, работ и услуг для обеспечения государственных (муниципальных) нужд	08 1 02 20045	200	672,00	0,00	0,00
Основное мероприятие «Противодействие экстремизму, терроризму и укрепление межнациональных отношений»	08 1 03 00000	-	154,52	154,52	154,52
Издание и распространение информационных материалов	08 1 03 20021	-	49,26	49,26	49,26
Закупка товаров, работ и услуг для обеспечения государственных (муниципальных) нужд	08 1 03 20021	200	49,26	49,26	49,26
Проведение информационно-пропагандистских мероприятий, направленных на профилактику идеологии терроризма	08 1 03 S7730	-	105,26	105,26	105,26
Закупка товаров, работ и услуг для обеспечения государственных (муниципальных) нужд	08 1 03 S7730	200	105,26	105,26	105,26
Основное мероприятие «Поддержка казачьих дружин для участия в охране общественного порядка»	08 1 04 00000	-	200,00	200,00	200,00
Предоставление субсидий казачьим обществам на осуществление деятельности по	08 1 04 60020	-	200,00	200,00	200,00

1	2	3	4	5	6
профилактике социально-опасных форм поведения граждан и участие в охране общественного порядка					
Предоставление субсидий бюджетным, автономным учреждениям и иным некоммерческим организациям	08 1 04 60020	600	200,00	200,00	200,00
Основное мероприятие «Создание условий для привлечения граждан и их объединений к участию в обеспечении охраны общественного порядка»	08 1 05 00000	-	170,00	170,00	170,00
Обеспечение деятельности добровольных народных дружин	08 1 05 20010	-	170,00	170,00	170,00
Закупка товаров, работ и услуг для обеспечения государственных (муниципальных) нужд	08 1 05 20010	200	100,00	100,00	100,00
Социальное обеспечение и иные выплаты населению	08 1 05 20010	300	70,00	70,00	70,00
Основное мероприятие «Профилактика правонарушений несовершеннолетних»	08 1 06 00000	-	100,00	100,00	100,00
Проведение профилактических мероприятий несовершеннолетних	08 1 06 20012	-	100,00	100,00	100,00
Закупка товаров, работ и услуг для обеспечения государственных (муниципальных) нужд	08 1 06 20012	200	100,00	100,00	100,00
Основное мероприятие «Профилактика рецидивной преступности»	08 1 07 00000	-	10,00	10,00	10,00
Издание и распространение информационных материалов	08 1 07 20021	-	10,00	10,00	10,00
Закупка товаров, работ и услуг для обеспечения государственных (муниципальных) нужд	08 1 07 20021	200	10,00	10,00	10,00
Основное мероприятие «Профилактика мошенничества»	08 1 08 00000	-	10,00	10,00	10,00
Издание и распространение информационных материалов	08 1 08 20021	-	10,00	10,00	10,00
Закупка товаров, работ и услуг для обеспечения государственных (муниципальных) нужд	08 1 08 20021	200	10,00	10,00	10,00
Основное мероприятие «Профилактика «пьяной» преступности»	08 1 09 00000	-	10,00	10,00	10,00
Издание и распространение информационных материалов	08 1 09 20021	-	10,00	10,00	10,00
Закупка товаров, работ и услуг для обеспечения государственных (муниципальных) нужд	08 1 09 20021	200	10,00	10,00	10,00
Основное мероприятие «Профилактика уличной преступности»	08 1 10 00000	-	10,00	10,00	10,00
Издание и распространение информационных материалов	08 1 10 20021	-	10,00	10,00	10,00
Закупка товаров, работ и услуг для обеспечения государственных (муниципальных) нужд	08 1 10 20021	200	10,00	10,00	10,00
Подпрограмма «Гражданская оборона и защита населения и территории от чрезвычайных ситуаций»	08 2 00 00000	-	7 181,26	6 473,74	6 161,47
Основное мероприятие «Обеспечение готовности к реагированию на угрозы возникновения чрезвычайных ситуаций, взаимодействие с экстренными службами»	08 2 01 00000	-	6 260,26	5 737,74	5 760,47
Расходы на обеспечение деятельности (оказание услуг) муниципальных учреждений	08 2 01 11010	-	6 260,26	5 737,74	5 760,47

1	2	3	4	5	6
Расходы на выплаты персоналу в целях обеспечения выполнения функций государственными (муниципальными) органами, казенными учреждениями, органами управления государственными внебюджетными фондами	08 2 01 11010	100	5 443,33	4 898,08	4 898,08
Закупка товаров, работ и услуг для обеспечения государственных (муниципальных) нужд	08 2 01 11010	200	814,13	836,86	859,59
Иные бюджетные ассигнования	08 2 01 11010	800	2,80	2,80	2,80
Основное мероприятие «Предупреждение и ликвидация чрезвычайных ситуаций»	08 2 02 00000	-	921,00	561,00	401,00
Приобретение, установка и содержание системы оповещения	08 2 02 20014	-	70,00	70,00	70,00
Закупка товаров, работ и услуг для обеспечения государственных (муниципальных) нужд	08 2 02 20014	200	70,00	70,00	70,00
Мероприятия по предупреждению чрезвычайных ситуаций, стихийных бедствий и ликвидации их последствий	08 2 02 20023	-	131,00	131,00	131,00
Закупка товаров, работ и услуг для обеспечения государственных (муниципальных) нужд	08 2 02 20023	200	131,00	131,00	131,00
Изготовление проектно-сметной документации	08 2 02 20047	-	380,00	0,00	0,00
Закупка товаров, работ и услуг для обеспечения государственных (муниципальных) нужд	08 2 02 20047	200	380,00	0,00	0,00
Разработка паспорта безопасности	08 2 02 20065	-	140,00	0,00	0,00
Закупка товаров, работ и услуг для обеспечения государственных (муниципальных) нужд	08 2 02 20065	200	140,00	0,00	0,00
Обеспечение пожарной безопасности	08 2 02 20074	-	200,00	200,00	200,00
Закупка товаров, работ и услуг для обеспечения государственных (муниципальных) нужд	08 2 02 20074	200	200,00	200,00	200,00
Разработка плана действий по предупреждению и ликвидации чрезвычайных ситуаций	08 2 02 20078	-	0,00	160,00	0,00
Закупка товаров, работ и услуг для обеспечения государственных (муниципальных) нужд	08 2 02 20078	200	0,00	160,00	0,00
Основное мероприятие «Реализация полномочий в области гражданской обороны»	08 2 03 00000	-	0,00	175,00	0,00
Разработка плана гражданской обороны по предупреждению и ликвидации чрезвычайных ситуаций	08 2 03 20071	-	0,00	175,00	0,00
Закупка товаров, работ и услуг для обеспечения государственных (муниципальных) нужд	08 2 03 20071	200	0,00	175,00	0,00
Подпрограмма «Противодействие злоупотреблению наркотикам и их незаконному обороту»	08 3 00 00000	-	70,00	70,00	70,00
Основное мероприятие «Профилактика незаконного потребления и оборота нар-	08 3 01 00000	-	70,00	70,00	70,00

1	2	3	4	5	6
котиков»					
Издание и распространение информационных материалов	08 3 01 20021	-	70,00	70,00	70,00
Закупка товаров, работ и услуг для обеспечения государственных (муниципальных) нужд	08 3 01 20021	200	70,00	70,00	70,00
Муниципальная программа Нефтекумского муниципального округа Ставропольского края «Управление финансами»	09 0 00 00000	-	44 845,77	44 668,76	44 741,75
Подпрограмма «Обеспечение сбалансированности бюджета»	09 1 00 00000	-	29 240,29	29 063,28	29 136,27
Основное мероприятие «Централизованное ведение бюджетного (бухгалтерского) учета и составление отчетности»	09 1 01 00000	-	28 940,29	28 763,28	28 836,27
Расходы на обеспечение деятельности (оказание услуг) муниципальных учреждений	09 1 01 11010	-	28 940,29	28 763,28	28 836,27
Расходы на выплаты персоналу в целях обеспечения выполнения функций государственными (муниципальными) органами, казенными учреждениями, органами управления государственными внебюджетными фондами	09 1 01 11010	100	25 711,60	25 711,60	25 711,60
Закупка товаров, работ и услуг для обеспечения государственных (муниципальных) нужд	09 1 01 11010	200	3 157,22	2 980,21	3 053,21
Иные бюджетные ассигнования	09 1 01 11010	800	71,47	71,47	71,46
Основное мероприятие «Проведение мониторинга качества финансового менеджмента»	09 1 02 00000	-	300,00	300,00	300,00
Предоставление грантов главным распорядителям бюджетных средств для поощрения достижений в области повышения качества финансового менеджмента	09 1 02 20032	-	300,00	300,00	300,00
Иные бюджетные ассигнования	09 1 02 20032	800	300,00	300,00	300,00
Подпрограмма «Обеспечение реализации муниципальной программы Нефтекумского муниципального округа Ставропольского края «Управление финансами» и общепрограммные мероприятия»	09 2 00 00000	-	15 605,48	15 605,48	15 605,48
Основное мероприятие «Обеспечение реализации Программы»	09 2 01 00000	-	15 605,48	15 605,48	15 605,48
Расходы на обеспечение функций органов местного самоуправления	09 2 01 10010	-	1 062,56	1 062,56	1 062,56
Расходы на выплаты персоналу в целях обеспечения выполнения функций государственными (муниципальными) органами, казенными учреждениями, органами управления государственными внебюджетными фондами	09 2 01 10010	100	356,66	356,66	356,66
Закупка товаров, работ и услуг для обеспечения государственных (муниципальных) нужд	09 2 01 10010	200	704,33	704,33	704,33
Иные бюджетные ассигнования	09 2 01 10010	800	1,57	1,57	1,57
Расходы на выплаты по оплате труда работников органов местного самоуправления	09 2 01 10020	-	14 535,42	14 535,42	14 535,42
Расходы на выплаты персоналу в целях обеспечения выполнения функций госу-	09 2 01 10020	100	14 535,42	14 535,42	14 535,42

1	2	3	4	5	6
дарственными (муниципальными) органами, казенными учреждениями, органами управления государственными внебюджетными фондами					
Обучение, повышение квалификации	09 2 01 20009	-	7,50	7,50	7,50
Закупка товаров, работ и услуг для обеспечения государственных (муниципальных) нужд	09 2 01 20009	200	7,50	7,50	7,50
Муниципальная программа Нефтекумского муниципального округа Ставропольского края «Экономическое развитие»	10 0 00 00000	-	24 590,17	25 050,79	24 711,41
Подпрограмма «Формирование благоприятного инвестиционного климата, поддержка малого и среднего предпринимательства»	10 1 00 00000	-	370,00	370,00	370,00
Основное мероприятие «Развитие конкуренции и популяризация предпринимательской деятельности»	10 1 01 00000	-	70,00	70,00	70,00
Организация и проведение мероприятий в сфере развития потребительского рынка	10 1 01 20008	-	70,00	70,00	70,00
Закупка товаров, работ и услуг для обеспечения государственных (муниципальных) нужд	10 1 01 20008	200	70,00	70,00	70,00
Основное мероприятие «Финансовая поддержка субъектов малого и среднего предпринимательства»	10 1 02 00000	-	300,00	300,00	300,00
Предоставление субсидий субъектам малого и среднего предпринимательства на создание и развитие собственного бизнеса на конкурсной основе	10 1 02 60010	-	300,00	300,00	300,00
Иные бюджетные ассигнования	10 1 02 60010	800	300,00	300,00	300,00
Подпрограмма «Снижение административных барьеров при предоставлении государственных и муниципальных услуг»	10 2 00 00000	-	15 372,41	15 808,02	15 443,62
Основное мероприятие «Организация предоставления государственных и муниципальных услуг по принципу «одного окна»	10 2 01 00000	-	15 372,41	15 808,02	15 443,62
Расходы на обеспечение деятельности (оказание услуг) муниципальных учреждений	10 2 01 11010	-	15 372,41	15 408,02	15 443,62
Предоставление субсидий бюджетным, автономным учреждениям и иным некоммерческим организациям	10 2 01 11010	600	15 372,41	15 408,02	15 443,62
Обеспечение пожарной безопасности	10 2 01 20074	-	0,00	400,00	0,00
Предоставление субсидий бюджетным, автономным учреждениям и иным некоммерческим организациям	10 2 01 20074	600	0,00	400,00	0,00
Подпрограмма «Развитие сельского хозяйства»	10 3 00 00000	-	8 847,76	8 872,77	8 897,79
Основное мероприятие «Создание условий для развития сельскохозяйственного производства»	10 3 01 00000	-	8 647,76	8 672,77	8 697,79
Расходы на обеспечение функций органов местного самоуправления	10 3 01 10010	-	927,02	952,03	965,05
Расходы на выплаты персоналу в целях обеспечения выполнения функций госу-	10 3 01 10010	100	60,94	60,94	60,94

1	2	3	4	5	6
дарственными (муниципальными) органами, казенными учреждениями, органами управления государственными внебюджетными фондами					
Закупка товаров, работ и услуг для обеспечения государственных (муниципальных) нужд	10 3 01 10010	200	857,42	882,43	895,45
Иные бюджетные ассигнования	10 3 01 10010	800	8,66	8,66	8,66
Расходы на выплаты по оплате труда работников органов местного самоуправления	10 3 01 10020	-	3 722,86	3 722,86	3 722,86
Расходы на выплаты персоналу в целях обеспечения выполнения функций государственными (муниципальными) органами, казенными учреждениями, органами управления государственными внебюджетными фондами	10 3 01 10020	100	3 722,86	3 722,86	3 722,86
Информационная безопасность, переход на использование отечественного программного обеспечения	10 3 01 20007	-	38,00	38,00	50,00
Закупка товаров, работ и услуг для обеспечения государственных (муниципальных) нужд	10 3 01 20007	200	38,00	38,00	50,00
Обучение, повышение квалификации	10 3 01 20009	-	7,50	7,50	7,50
Закупка товаров, работ и услуг для обеспечения государственных (муниципальных) нужд	10 3 01 20009	200	7,50	7,50	7,50
Осуществление управленческих функций по реализации отдельных государственных полномочий в области сельского хозяйства	10 3 01 76530	-	2 600,32	2 600,32	2 600,32
Расходы на выплаты персоналу в целях обеспечения выполнения функций государственными (муниципальными) органами, казенными учреждениями, органами управления государственными внебюджетными фондами	10 3 01 76530	100	2 483,84	2 483,84	2 483,84
Закупка товаров, работ и услуг для обеспечения государственных (муниципальных) нужд	10 3 01 76530	200	116,48	116,48	116,48
Организация и проведение мероприятий по борьбе с иксодовыми клещами-переносчиками Крымской геморрагической лихорадки в природных биотопах (на пастбищах)	10 3 01 76540	-	1 352,06	1 352,06	1 352,06
Закупка товаров, работ и услуг для обеспечения государственных (муниципальных) нужд	10 3 01 76540	200	1 352,06	1 352,06	1 352,06
Основное мероприятие «Организация соревнования и поощрение победителей среди работников агропромышленного комплекса»	10 3 02 00000	-	200,00	200,00	200,00
Поощрение победителей по итогам соревнования	10 3 02 20011	-	200,00	200,00	200,00
Социальное обеспечение и иные выплаты населению	10 3 02 20011	300	200,00	200,00	200,00
Муниципальная программа Нефтекумского муниципального округа Ставропольского края «Формирование современной городской среды»	11 0 00 00000	-	36 211,43	520,00	520,00
Подпрограмма «Современная городская среда»	11 1 00 00000	-	22 411,82	520,00	520,00

1	2	3	4	5	6
Основное мероприятие «Подготовка документации по благоустройству общественных территорий»	11 1 01 00000	-	981,50	520,00	520,00
Изготовление проектно-сметной документации	11 1 01 20047	-	310,00	310,00	310,00
Закупка товаров, работ и услуг для обеспечения государственных (муниципальных) нужд	11 1 01 20047	200	310,00	310,00	310,00
Изготовление печатной продукции, визуализация проектов	11 1 01 20075	-	671,50	210,00	210,00
Закупка товаров, работ и услуг для обеспечения государственных (муниципальных) нужд	11 1 01 20075	200	671,50	210,00	210,00
Региональный проект «Формирование комфортной городской среды»	11 1 F2 00000	-	21 430,32	0,00	0,00
Реализация программ формирования современной городской среды	11 1 F2 55550	-	20 981,32	0,00	0,00
Закупка товаров, работ и услуг для обеспечения государственных (муниципальных) нужд	11 1 F2 55550	200	20 981,32	0,00	0,00
Реализация программ формирования современной городской среды	11 1 F2 A5550	-	449,00	0,00	0,00
Закупка товаров, работ и услуг для обеспечения государственных (муниципальных) нужд	11 1 F2 A5550	200	449,00	0,00	0,00
Подпрограмма «Комплексное благоустройство территорий»	11 2 00 00000	-	13 799,61	0,00	0,00
Основное мероприятие «Реализация инициативных проектов»	11 2 01 00000	-	8 799,61	0,00	0,00
Изготовление проектно-сметной документации	11 2 01 20047	-	300,00	0,00	0,00
Закупка товаров, работ и услуг для обеспечения государственных (муниципальных) нужд	11 2 01 20047	200	300,00	0,00	0,00
Строительный контроль	11 2 01 20051	-	157,65	0,00	0,00
Закупка товаров, работ и услуг для обеспечения государственных (муниципальных) нужд	11 2 01 20051	200	157,65	0,00	0,00
Обустройство пешеходных дорожек в пер. Котельный в г. Нефтекумске	11 2 01 2ИП20	-	1 200,00	0,00	0,00
Закупка товаров, работ и услуг для обеспечения государственных (муниципальных) нужд	11 2 01 2ИП20	200	1 200,00	0,00	0,00
Обустройство детской игровой площадки в а.Бияш	11 2 01 2ИП21	-	550,00	0,00	0,00
Закупка товаров, работ и услуг для обеспечения государственных (муниципальных) нужд	11 2 01 2ИП21	200	550,00	0,00	0,00
Обустройство спортивной тренажерной площадки в парковой зоне а. Махмуд-Мектеб	11 2 01 2ИП22	-	1 100,00	0,00	0,00
Закупка товаров, работ и услуг для обеспечения государственных (муниципальных) нужд	11 2 01 2ИП22	200	1 100,00	0,00	0,00
Обустройство линий уличного освещения в с. Озек-Суат, ул. Озек-Суатская, ул. Баглы, ул. Набережная	11 2 01 2ИП23	-	800,00	0,00	0,00
Закупка товаров, работ и услуг для обеспечения государственных (муниципаль-	11 2 01 2ИП23	200	800,00	0,00	0,00

1	2	3	4	5	6
ных) нужд					
Обустройство линий уличного освещения в а. Абдул-Газы ул. Эюпова	11 2 01 2ИП24	-	200,00	0,00	0,00
Закупка товаров, работ и услуг для обеспечения государственных (муниципальных) нужд	11 2 01 2ИП24	200	200,00	0,00	0,00
Обустройство детской игровой площадки в а. Ямангой	11 2 01 2ИП25	-	550,00	0,00	0,00
Закупка товаров, работ и услуг для обеспечения государственных (муниципальных) нужд	11 2 01 2ИП25	200	550,00	0,00	0,00
Обустройство беговой дорожки в парковой зоне а. Тукуй-Мектеб	11 2 01 2ИП26	-	1 000,00	0,00	0,00
Закупка товаров, работ и услуг для обеспечения государственных (муниципальных) нужд	11 2 01 2ИП26	200	1 000,00	0,00	0,00
Обустройство парковки на прилегающей территории к МКДОУ «д/с № 18 «Золотой ключик» в а. Махмуд-Мектеб	11 2 01 2ИП27	-	767,00	0,00	0,00
Закупка товаров, работ и услуг для обеспечения государственных (муниципальных) нужд	11 2 01 2ИП27	200	767,00	0,00	0,00
Обустройство прилегающей территории к зданию управления труда и социальной защиты населения администрации Нефтекумского муниципального округа Ставропольского края в г. Нефтекумске	11 2 01 2ИП28	-	1 200,00	0,00	0,00
Закупка товаров, работ и услуг для обеспечения государственных (муниципальных) нужд	11 2 01 2ИП28	200	1 200,00	0,00	0,00
Ограждение парка в с. КаясулаНефтекумского городского округа Ставропольского края	11 2 01 2ИП29	-	974,96	0,00	0,00
Закупка товаров, работ и услуг для обеспечения государственных (муниципальных) нужд	11 2 01 2ИП29	200	974,96	0,00	0,00
Основное мероприятие «Строительство фонтана на пл.Ленина в г.Нефтекумске»	11 2 02 00000	-	5 000,00	0,00	0,00
Строительство фонтана	11 2 02 20068	-	5 000,00	0,00	0,00
Закупка товаров, работ и услуг для обеспечения государственных (муниципальных) нужд	11 2 02 20068	200	5 000,00	0,00	0,00
Обеспечение деятельности Думы Нефтекумского муниципального округа Ставропольского края	50 0 00 00000	-	4 832,99	4 832,99	4 832,99
Непрограммные расходы в рамках обеспечения деятельности Думы Нефтекумского муниципального округа Ставропольского края	50 1 00 00000	-	4 832,99	4 832,99	4 832,99
Расходы на обеспечение функций органов местного самоуправления	50 1 00 10010	-	493,94	493,94	493,94
Расходы на выплаты персоналу в целях обеспечения выполнения функций государственными (муниципальными) органами, казенными учреждениями, органами управления государственными внебюджетными фондами	50 1 00 10010	100	124,65	124,65	124,65
Закупка товаров, работ и услуг для обеспечения государственных (муниципаль-	50 1 00 10010	200	369,29	369,29	369,29

1	2	3	4	5	6
ных) нужд					
Расходы на выплаты по оплате труда работников органов местного самоуправления	50 1 00 10020	-	4 289,05	4 289,05	4 289,05
Расходы на выплаты персоналу в целях обеспечения выполнения функций государственными (муниципальными) органами, казенными учреждениями, органами управления государственными внебюджетными фондами	50 1 00 10020	100	4 289,05	4 289,05	4 289,05
Приобретение подарков к Почетным грамотам, подарочной и сувенирной продукции	50 1 00 20029	-	50,00	50,00	50,00
Закупка товаров, работ и услуг для обеспечения государственных (муниципальных) нужд	50 1 00 20029	200	50,00	50,00	50,00
Обеспечение деятельности администрации Нефтекумского муниципального округа Ставропольского края	51 0 00 00000	-	65 737,92	65 448,85	65 166,20
Высшее должностное лицо Нефтекумского муниципального округа Ставропольского края	51 1 00 00000	-	1 924,36	1 924,36	1 924,36
Расходы на обеспечение функций органов местного самоуправления	51 1 00 10010	-	41,55	41,55	41,55
Расходы на выплаты персоналу в целях обеспечения выполнения функций государственными (муниципальными) органами, казенными учреждениями, органами управления государственными внебюджетными фондами	51 1 00 10010	100	41,55	41,55	41,55
Расходы на выплаты по оплате труда работников органов местного самоуправления	51 1 00 10020	-	1 882,81	1 882,81	1 882,81
Расходы на выплаты персоналу в целях обеспечения выполнения функций государственными (муниципальными) органами, казенными учреждениями, органами управления государственными внебюджетными фондами	51 1 00 10020	100	1 882,81	1 882,81	1 882,81
Непрограммные расходы в рамках обеспечения деятельности администрации Нефтекумского муниципального округа Ставропольского края	51 2 00 00000	-	63 813,56	63 524,49	63 241,84
Расходы на обеспечение функций органов местного самоуправления	51 2 00 10010	-	8 099,89	8 254,26	8 511,61
Расходы на выплаты персоналу в целях обеспечения выполнения функций государственными (муниципальными) органами, казенными учреждениями, органами управления государственными внебюджетными фондами	51 2 00 10010	100	1 363,77	1 363,77	1 363,77
Закупка товаров, работ и услуг для обеспечения государственных (муниципальных) нужд	51 2 00 10010	200	6 645,85	6 800,22	7 057,57
Иные бюджетные ассигнования	51 2 00 10010	800	90,27	90,27	90,27
Расходы на выплаты по оплате труда работников органов местного самоуправления	51 2 00 10020	-	50 792,46	50 792,46	50 792,46
Расходы на выплаты персоналу в целях обеспечения выполнения функций государственными (муниципальными) органами, казенными учреждениями, органами	51 2 00 10020	100	50 792,46	50 792,46	50 792,46

1	2	3	4	5	6
управления государственными внебюджетными фондами					
Информационная безопасность, переход на использование отечественного программного обеспечения	51 2 00 20007	-	983,45	0,00	0,00
Закупка товаров, работ и услуг для обеспечения государственных (муниципальных) нужд	51 2 00 20007	200	983,45	0,00	0,00
Приобретение подарков к Почетным грамотам, подарочной и сувенирной продукции	51 2 00 20029	-	100,00	100,00	100,00
Закупка товаров, работ и услуг для обеспечения государственных (муниципальных) нужд	51 2 00 20029	200	100,00	100,00	100,00
Обеспечение пожарной безопасности	51 2 00 20074	-	0,00	540,00	0,00
Закупка товаров, работ и услуг для обеспечения государственных (муниципальных) нужд	51 2 00 20074	200	0,00	540,00	0,00
Противодействие коррупции	51 2 00 20076	-	50,00	50,00	50,00
Закупка товаров, работ и услуг для обеспечения государственных (муниципальных) нужд	51 2 00 20076	200	50,00	50,00	50,00
Организация и осуществление деятельности по опеке и попечительству в области здравоохранения	51 2 00 76100	-	759,03	759,04	759,04
Расходы на выплаты персоналу в целях обеспечения выполнения функций государственными (муниципальными) органами, казенными учреждениями, органами управления государственными внебюджетными фондами	51 2 00 76100	100	648,75	648,75	648,75
Закупка товаров, работ и услуг для обеспечения государственных (муниципальных) нужд	51 2 00 76100	200	110,28	110,29	110,29
Создание и организация деятельности комиссий по делам несовершеннолетних и защите их прав	51 2 00 76360	-	1 264,76	1 264,76	1 264,76
Расходы на выплаты персоналу в целях обеспечения выполнения функций государственными (муниципальными) органами, казенными учреждениями, органами управления государственными внебюджетными фондами	51 2 00 76360	100	1 220,63	1 220,63	1 220,63
Закупка товаров, работ и услуг для обеспечения государственных (муниципальных) нужд	51 2 00 76360	200	44,13	44,13	44,13
Осуществление отдельных государственных полномочий Ставропольского края по организации архивного дела в Ставропольском крае	51 2 00 76630	-	1 760,97	1 760,97	1 760,97
Расходы на выплаты персоналу в целях обеспечения выполнения функций государственными (муниципальными) органами, казенными учреждениями, органами управления государственными внебюджетными фондами	51 2 00 76630	100	1 400,17	1 400,17	1 400,17
Закупка товаров, работ и услуг для обеспечения государственных (муниципальных) нужд	51 2 00 76630	200	360,80	360,80	360,80

1	2	3	4	5	6
Осуществление отдельных государственных полномочий Ставропольского края по созданию и организации деятельности административных комиссий	51 2 00 76930	-	3,00	3,00	3,00
Закупка товаров, работ и услуг для обеспечения государственных (муниципальных) нужд	51 2 00 76930	200	3,00	3,00	3,00
Обеспечение деятельности Контрольно-счетной палаты Нефтекумского муниципального округа Ставропольского края	52 0 00 00000	-	3 675,09	3 675,09	3 675,09
Непрограммные расходы в рамках обеспечения деятельности Контрольно-счетной палаты Нефтекумского муниципального округа Ставропольского края	52 1 00 00000	-	3 675,09	3 675,09	3 675,09
Расходы на обеспечение функций органов местного самоуправления	52 1 00 10010	-	269,51	269,51	269,51
Расходы на выплаты персоналу в целях обеспечения выполнения функций государственными (муниципальными) органами, казенными учреждениями, органами управления государственными внебюджетными фондами	52 1 00 10010	100	91,41	91,41	91,41
Закупка товаров, работ и услуг для обеспечения государственных (муниципальных) нужд	52 1 00 10010	200	178,10	178,10	178,10
Расходы на выплаты по оплате труда работников органов местного самоуправления	52 1 00 10020	-	3 385,58	3 385,58	3 385,58
Расходы на выплаты персоналу в целях обеспечения выполнения функций государственными (муниципальными) органами, казенными учреждениями, органами управления государственными внебюджетными фондами	52 1 00 10020	100	3 385,58	3 385,58	3 385,58
Обучение, повышение квалификации	52 1 00 20009	-	10,00	10,00	10,00
Закупка товаров, работ и услуг для обеспечения государственных (муниципальных) нужд	52 1 00 20009	200	10,00	10,00	10,00
Уплата членских взносов	52 1 00 20028	-	10,00	10,00	10,00
Иные бюджетные ассигнования	52 1 00 20028	800	10,00	10,00	10,00
Обеспечение деятельности управления по делам территорий администрации Нефтекумского муниципального округа Ставропольского края	53 0 00 00000	-	45 348,81	43 895,17	43 935,40
Непрограммные расходы в рамках обеспечения деятельности управления по делам территорий администрации Нефтекумского муниципального округа Ставропольского края	53 1 00 00000	-	45 348,81	43 895,17	43 935,40
Расходы на обеспечение функций органов местного самоуправления	53 1 00 10010	-	5 367,31	5 237,44	4 998,27
Расходы на выплаты персоналу в целях обеспечения выполнения функций государственными (муниципальными) органами, казенными учреждениями, органами управления государственными внебюджетными фондами	53 1 00 10010	100	811,12	811,12	812,62
Закупка товаров, работ и услуг для обеспечения государственных (муниципальных) нужд	53 1 00 10010	200	4 308,78	4 186,21	3 945,54
Иные бюджетные ассигнования	53 1 00 10010	800	247,41	240,11	240,11

1	2	3	4	5	6
Расходы на выплаты по оплате труда работников органов местного самоуправления	53 1 00 10020	-	35 470,62	35 470,62	35 469,11
Расходы на выплаты персоналу в целях обеспечения выполнения функций государственными (муниципальными) органами, казенными учреждениями, органами управления государственными внебюджетными фондами	53 1 00 10020	100	35 470,62	35 470,62	35 469,11
Информационная безопасность, переход на использование отечественного программного обеспечения	53 1 00 20007	-	40,00	40,00	40,00
Закупка товаров, работ и услуг для обеспечения государственных (муниципальных) нужд	53 1 00 20007	200	40,00	40,00	40,00
Обучение, повышение квалификации	53 1 00 20009	-	20,00	20,00	20,00
Закупка товаров, работ и услуг для обеспечения государственных (муниципальных) нужд	53 1 00 20009	200	20,00	20,00	20,00
Приобретение автотранспорта	53 1 00 20067	-	1 600,00	0,00	0,00
Закупка товаров, работ и услуг для обеспечения государственных (муниципальных) нужд	53 1 00 20067	200	1 600,00	0,00	0,00
Осуществление первичного воинского учета органами местного самоуправления муниципальных и городских округов	53 1 00 51180	-	2 850,88	3 127,11	3 408,02
Расходы на выплаты персоналу в целях обеспечения выполнения функций государственными (муниципальными) органами, казенными учреждениями, органами управления государственными внебюджетными фондами	53 1 00 51180	100	2 423,25	2 658,05	2 896,82
Закупка товаров, работ и услуг для обеспечения государственных (муниципальных) нужд	53 1 00 51180	200	427,63	469,06	511,20
Реализация функций иных органов местного самоуправления Нефтекумского муниципального округа Ставропольского края, отраслевых (функциональных) и территориального органов администрации Нефтекумского муниципального округа Ставропольского края	54 0 00 00000	-	13 030,99	19 352,88	9 005,25
Непрограммные мероприятия	54 1 00 00000	-	13 030,99	19 352,88	9 005,25
Обеспечение гарантий лицам, замещающим (замещавшим) муниципальные должности и должности муниципальной службы в соответствии с нормативно-правовыми актами Нефтекумского муниципального округа Ставропольского края	54 1 00 10030	-	1 947,08	635,46	333,22
Иные бюджетные ассигнования	54 1 00 10030	800	1 947,08	635,46	333,22
Расходы, связанные с общегосударственным управлением	54 1 00 10040	-	198,23	0,00	0,00
Иные бюджетные ассигнования	54 1 00 10040	800	198,23	0,00	0,00
Публикация нормативных правовых актов и иной официальной информации в средствах массовой информации	54 1 00 20019	-	527,00	527,00	527,00
Закупка товаров, работ и услуг для обеспечения государственных (муниципаль-	54 1 00 20019	200	527,00	527,00	527,00

1	2	3	4	5	6
ных) нужд					
Издание и распространение информационных материалов	54 1 00 20021	-	145,00	0,00	0,00
Закупка товаров, работ и услуг для обеспечения государственных (муниципальных) нужд	54 1 00 20021	200	145,00	0,00	0,00
Уплата членских взносов	54 1 00 20028	-	126,92	126,99	126,99
Иные бюджетные ассигнования	54 1 00 20028	800	126,92	126,99	126,99
Резервный фонд администрации Нефтекумского муниципального округа Ставропольского края	54 1 00 20043	-	8 000,00	10 000,00	0,00
Иные бюджетные ассигнования	54 1 00 20043	800	8 000,00	10 000,00	0,00
Возмещение расходов по оказанию гарантированного перечня услуг по погребению безродных	54 1 00 20044	-	273,81	250,00	0,00
Закупка товаров, работ и услуг для обеспечения государственных (муниципальных) нужд	54 1 00 20044	200	273,81	250,00	0,00
Реализация инициативных проектов	54 1 00 20052	-	0,00	6 000,00	6 000,00
Иные бюджетные ассигнования	54 1 00 20052	800	0,00	6 000,00	6 000,00
Осуществление полномочий по составлению (изменению) списков кандидатов в присяжные заседатели федеральных судов общей юрисдикции в Российской Федерации	54 1 00 51200	-	13,23	13,70	218,32
Закупка товаров, работ и услуг для обеспечения государственных (муниципальных) нужд	54 1 00 51200	200	13,23	13,70	218,32
Предоставление субсидий социально ориентированным некоммерческим организациям на проведение социально значимых мероприятий	54 1 00 60040	-	100,00	100,00	100,00
Предоставление субсидий бюджетным, автономным учреждениям и иным некоммерческим организациям	54 1 00 60040	600	100,00	100,00	100,00
Обеспечение деятельности депутатов Думы Ставропольского края и их помощников в избирательном округе	54 1 00 76610	-	1 699,72	1 699,73	1 699,72
Расходы на выплаты персоналу в целях обеспечения выполнения функций государственными (муниципальными) органами, казенными учреждениями, органами управления государственными внебюджетными фондами	54 1 00 76610	100	1 689,72	1 689,73	1 689,72
Закупка товаров, работ и услуг для обеспечения государственных (муниципальных) нужд	54 1 00 76610	200	10,00	10,00	10,00
Условно утвержденные расходы на первый и второй годы планового периода в соответствии с решением о местном бюджете	-	-	0,00	26 799,35	54 053,75
Итого			2 212 369,02	2 022 230,17	2 108 107,77»;

8) в приложении 5:

по строке «ОБЩЕГОСУДАРСТВЕННЫЕ ВОПРОСЫ» цифры «219 377,04» заменить цифрами «219 720,27»;

по строке «Другие общегосударственные вопросы» цифры «75 371,11» заменить цифрами «75 714,34»;

по строке «НАЦИОНАЛЬНАЯ ЭКОНОМИКА» цифры «77 874,34» заменить цифрами «94 699,55»;

по строке «Дорожное хозяйство (дорожные фонды)» цифры «63 936,53» заменить цифрами «80 761,74»;

по строке «ЖИЛИЩНО-КОММУНАЛЬНОЕ ХОЗЯЙСТВО» цифры «135 577,86» заменить цифрами «145 422,81»;

по строке «Коммунальное хозяйство» цифры «1 00,00» заменить цифрами «3 720,60»;

по строке «Благоустройство» цифры «70 207,18» заменить цифрами «74 795,54»;

по строке «Другие вопросы в области жилищно-коммунального хозяйства» цифры «62 204,92» заменить цифрами «64 740,91»;

в строках «ОХРАНА ОКРУЖАЮЩЕЙ СРЕДЫ», «Другие вопросы в области охраны окружающей среды» цифры «19 478,93» заменить цифрами «40 445,16»;

по строке «ОБРАЗОВАНИЕ» цифры «1 184 255,98» заменить цифрами «1 186 866,70»;

по строке «Дошкольное образование» цифры «357 133,90» заменить цифрами «357 590,21»;

по строке «Общее образование» цифры «723 014,13» заменить цифрами «725 168,54»;

по строке «КУЛЬТУРА, КИНЕМАТОГРАФИЯ» цифры «150 683,07» заменить цифрами «151 080,67»;

по строке «Культура» цифры «119 360,42» заменить цифрами «119 753,63»;

по строке «Другие вопросы в области культуры, кинематографии» цифры «31 322,65» заменить цифрами «31327,04»;

по строке «СОЦИАЛЬНАЯ ПОЛИТИКА» цифры «333 699,16» заменить цифрами «334 180,06»;

по строке «Охрана семьи и детства» цифры «158 445,30» заменить цифрами «158 926,20»;

по строке «Итого» цифры «2 160 900,18» заменить цифрами «2 212 369,02».

Статья 2

Контроль за исполнением настоящего решения возложить на постоянную комиссию Думы Нефтекумского муниципального округа Ставропольского края по бюджету, экономической политике, налогам, собственности и инвестициям (председатель - Р.Д. Кульниязов).

Статья 3

Настоящее решение вступает в силу на следующий день после дня его официального опубликования.

Председатель Думы
Нефтекумского муниципального округа
Ставропольского края Д.А. Слюсарев

Глава Нефтекумского
муниципального округа
Ставропольского края Д.Н. Сокуренко

ДУМА НЕФТЕКУМСКОГО МУНИЦИПАЛЬНОГО ОКРУГА СТАВРОПОЛЬСКОГО КРАЯ ВТОРОГО СОЗЫВА

РЕШЕНИЕ

5 марта 2024 года г. Нефтекумск № 261

О внесении изменений в Положение об оплате труда и иных дополнительных гарантиях главы Нефтекумского муниципального округа Ставропольского края и председателя Контрольно-счетной палаты Нефтекумского муниципального округа Ставропольского края, утвержденного решением Дума Нефтекумского муниципального округа Ставропольского края от 24 октября 2023 года № 185

В соответствии с Законом Ставропольского края от 29 декабря 2008 года № 101-кз «О гарантиях осуществления полномочий депутата, члена выборного органа местного самоуправления, выборного должностного лица местного самоуправления», Уставом Нефтекумского муниципального округа Ставропольского края, утвержденным решением Думы Нефтекумского городского округа Ставропольского края от 15 августа 2023 года № 129,

Дума Нефтекумского муниципального округа Ставропольского края

РЕШИЛА:

Статья 1

Внести следующие изменения в Положение об оплате труда и иных дополнительных гарантиях главы Нефтекумского муниципального округа Ставропольского края и председателя Контрольно-счетной палаты Нефтекумского муниципального округа Ставропольского края, утвержденного решением Дума Нефтекумского муниципального округа Ставропольского края от 24 октября 2023 года № 185:

статью 9 изложить в следующей редакции:

«Статья 9. **Иные дополнительные гарантии, предоставляемые лицам, замещаемым муниципальные должности**

1. В целях обеспечения правовой и социальной защищенности, повышения мотивации эффективного исполнения своих должностных обязанностей лицам, замещаемым муниципальные должности предоставляются следующие дополнительные гарантии:

1) дополнительное профессиональное образование с сохранением на этот период муниципальной должности и денежного содержания;

2) оплата стоимости санаторной путевки, за исключением санаторной путевки, оплаченной полностью или частично за счет средств обязательного социального страхования в размере - 75 процентов стоимости путевки и 50 процентов стоимости путевки - для члена семьи (супруга, супруги);

Лицам, замещаемым муниципальные должности, не воспользовавшимся в течение календарного года путевкой для лечения в санаторно-курортной организации, выплачивается денежная компенсация, рассчитываемая по правилам, установленным настоящим пунктом для оплаты стоимости санаторных путевок, за исключением путевок для челнов семьи.

Порядок выплаты денежной компенсации стоимости санаторной путевки лицам, замещаемым муниципальные должности определяется решением Думы Нефтекумского муниципального округа Ставропольского края в соответствии с порядком оплаты стоимости санаторных путевок, установленным для государственных гражданских служащих Ставропольского края.

Порядок оплаты стоимости санаторных путевок лицам, замещаемым муниципальные должности определяется в соответствии с порядком оплаты стоимости санаторных путевок, установленным для государственных гражданских служащих Ставропольского края.

3) выплата ежемесячной надбавки:

за почетное звание Российской Федерации - в размере 1313 рублей;

за докторскую степень - в размере 1313 рублей;

за кандидатскую степень - в размере 703 рубля.

Изменение размеров указанных ежемесячных надбавок осуществляется в размерах и сроки, предусмотренные для увеличения (индексации) размеров должностных окладов муниципальных служащих муниципальной службы в Ставропольском крае;

4) выплата единовременного вознаграждения в связи с достижением возраста женщинам 55 лет, мужчинам 60 лет в размере трех должностных окладов;

5) выплата единовременной материальной помощи в размере двух его окладов в случае смерти близких родственников (супруга (супруги), родителей, детей);

6) в случае смерти муниципального служащего, его семья имеет право на получение единовременного пособия в размере пяти должностных окладов умершего.

2. Лицам, замещаемым муниципальные должности, при прекращении полномочий в связи с выходом на страховую пенсию по старости (инвалидности) за безупречную и эффективную службу выплачивается единовременное поощрение с внесением соответствующих сведений в его трудовую книжку (при наличии) и личное дело:

1) при наличии стажа муниципальной службы от 5 до 10 лет - в размере трех должностных окладов;

2) при наличии стажа муниципальной службы от 10 до 15 лет - в размере шести должностных окладов;

3) при наличии стажа муниципальной службы от 15 до 20 лет - в размере десяти должностных окладов;

4) при наличии стажа муниципальной службы от 20 до 25 лет - в размере пятнадцати должностных окладов;

5) при наличии стажа муниципальной службы от 25 до 30 лет - в размере двадцати должностных окладов;

6) при наличии стажа муниципальной службы свыше 30 лет - в размере двадцати пяти должностных окладов.».

Статья 2

Контроль за исполнением настоящего решения возложить на постоянную комиссию Думы Нефтекумского муниципального округа Ставропольского края по бюджету, экономической политике, налогам, собственности и инвестициям (председатель - Кульниязов Р.Д.).

Статья 3

Настоящее решение вступает в силу со дня его официального опубликования.

Председатель Думы
Нефтекумского муниципального округа
Ставропольского края Д.А. Слюсарев

Глава Нефтекумского
муниципального округа
Ставропольского края Д.Н. Сокуренко

ДУМА НЕФТЕКУМСКОГО МУНИЦИПАЛЬНОГО ОКРУГА СТАВРОПОЛЬСКОГО КРАЯ ВТОРОГО СОЗЫВА

РЕШЕНИЕ

5 марта 2024 года г. Нефтекумск № 262

О внесении изменений в Положение о муниципальной службе в органах местного самоуправления Нефтекумского муниципального округа Ставропольского края, утвержденный решением Думы Нефтекумского муниципального округа Ставропольского края от 12 декабря 2023 года № 213

В соответствии с Федеральными законами от 6 октября 2003 года № 131-ФЗ «Об общих принципах организации местного самоуправления в Российской Федерации», от 2 марта 2007 года № 25-ФЗ «О муниципальной службе в Российской Федерации», Законом Ставропольского края от 24 декабря 2007 года № 78-кз «Об отдельных вопросах муниципальной службы в Ставропольском крае»,

Дума Нефтекумского муниципального округа Ставропольского края

РЕШИЛА:

Статья 1

Внести в Положение о муниципальной службе в органах местного самоуправления Нефтекумского муниципального округа Ставропольского края, утвержденное решением Думы Нефтекумского муниципального округа Ставропольского края от 12 декабря 2023 года № 213 следующие изменения:

1) статью 6:

дополнить частью 3^1 следующего содержания:

«3^1. Непредставление муниципальным служащим сведений о своих доходах, расходах, об имуществе и обязательствах имущественного характера, а также о доходах, расходах, об имуществе и обязательствах имущественного характера своих супруги (супруга) и несовершеннолетних детей в случае, если представление таких сведений обязательно, либо представление заведомо неполных сведений является правонарушением, влекущим увольнение муниципального служащего с муниципальной службы, за исключением случаев, установленных федеральными законами.»;

дополнить частью 3^2 следующего содержания:

«3^2. Представление муниципальным служащим заведомо недостоверных сведений, указанных в части 3^1 настоящей статьи, является правонарушением, влекущим увольнение муниципального служащего с муниципальной службы.»;

2) статью 13 дополнить частью 3 следующего содержания:

«3. Муниципальные служащие освобождаются от ответственности за несоблюдение ограничений и запретов, требований о предотвращении или об урегулировании конфликта интересов и неисполнение обязанностей, установленных Федеральным законом и другими федеральными законами в целях противодействия коррупции, в случае если несоблюдение таких ограничений, запретов и требований, а также неисполнение таких обязанностей признается следствием не зависящих от них обстоятельств в порядке, предусмотренном частями 3 - 6 статьи 13 Федерального закона «О противодействии коррупции».

Статья 2

Контроль за выполнением настоящего решения возложить на постоянную комиссию по местному самоуправлению, законотворчеству и правопорядку Думы Нефтекумского муниципального округа Ставропольского края (председатель - Р.К. Абдулнасыров).

Статья 3
Настоящее решение вступает в силу со дня его официального опубликования.

Председатель Думы Нефтекумского
муниципального округа
Ставропольского края Д.А. Слюсарев

Глава Нефтекумского
муниципального округа
Ставропольского края Д.Н. Сокуренко

ДУМА НЕФТЕКУМСКОГО МУНИЦИПАЛЬНОГО ОКРУГА
СТАВРОПОЛЬСКОГО КРАЯ
ВТОРОГО СОЗЫВА

РЕШЕНИЕ

5 марта 2024 года г. Нефтекумск № 263

О внесении изменений в Положение о порядке представления сведений о доходах, расходах, об имуществе и обязательствах имущественного характера гражданами, претендующими на замещение должностей муниципальной службы в Нефтекумском муниципальном округе Ставропольского края, включенных в соответствующий перечень, и при замещении которых муниципальные служащие обязаны представлять сведения о доходах, расходах, об имуществе и обязательствах имущественного характера, утвержденное решением Думы Нефтекумского муниципального округа Ставропольского края от 12 декабря 2023 года № 214

В соответствии с Федеральными законами от 6 октября 2003 года № 131-ФЗ «Об общих принципах организации местного самоуправления в Российской Федерации», от 2 марта 2007 г. № 25-ФЗ «О муниципальной службе в Российской Федерации», от 25 декабря 2008 г. № 273-ФЗ «О противодействии коррупции», руководствуясь Указом Президента Российской Федерации от 18 мая 2009 года № 559 «О представлении гражданами, претендующими на замещение должностей федеральной государственной службы, и федеральными государственными служащими сведений о доходах, об имуществе и обязательствах имущественного характера», постановлением Губернатора Ставропольского края от 7 августа 2007 г. № 520 «О порядке представления сведений о доходах, расходах, об имуществе и обязательствах имущественного характера отдельными категориями лиц, претендующих на замещение должностей и замещающих должности, осуществление полномочий по которым влечет за собой обязанность представлять указанные сведения», Уставом Нефтекумского муниципального округа, утвержденным решением Думы Нефтекумского городского округа Ставропольского края от 15 августа 2023 года № 129,
Дума Нефтекумского муниципального округа Ставропольского края

РЕШИЛА:

Статья 1
Внести в Положение о порядке представления сведений о доходах, расходах, об имуществе и обязательствах имущественного характера гражданами, претендующими на замещение должностей муниципальной службы в Нефтекумском муниципальном округе Ставропольского края, включенных в соответствующий перечень, и при замещении которых муниципальные служащие обязаны представлять сведения о доходах, расходах, об имуществе и обязательствах имущественного характера утвержденное решением Думы Нефтекумского муниципального округа Ставропольского края от 12 декабря 2023 года № 214 (далее - Положение) следующее изменение:

в части 4 статьи 7 слова «соответствующего органа местного самоуправления Нефтекумского муниципального округа Ставропольского края» заменить словами «Думы Нефтекумского муниципального округа Ставропольского края».

Статья 2

Контроль за выполнением настоящего решения возложить на постоянную комиссию по местному самоуправлению, законотворчеству и правопорядку Думы Нефтекумского муниципального округа Ставропольского края (председатель - Р.К. Абдулнасыров).

Статья 3

Настоящее решение вступает в силу со дня его официального опубликования.

Председатель Думы Нефтекумского
муниципального округа
Ставропольского края Д.А. Слюсарев

Глава Нефтекумского
муниципального округа
Ставропольского края Д.Н. Сокуренко

ДУМА НЕФТЕКУМСКОГО МУНИЦИПАЛЬНОГО ОКРУГА СТАВРОПОЛЬСКОГО КРАЯ ВТОРОГО СОЗЫВА

РЕШЕНИЕ

5 марта 2024 года г. Нефтекумск № 264

О внесении изменений в Положение о муниципальном земельном контроле на территории Нефтекумского муниципального округа Ставропольского края, утвержденное решением Думы Нефтекумского муниципального округа Ставропольского края от 26 сентября 2023 года № 153

В соответствии с Земельным кодексом Российской Федерации от 6 октября 2003 года № 131-ФЗ «Об общих принципах организации местного самоуправления в Российской Федерации», Федеральным законом от 31 июля 2020 года № 248-ФЗ «О государственном контроле (надзоре) и муниципальном контроле в Российской Федерации», Уставом Нефтекумского муниципального округа Ставропольского края, утвержденным решением Думы Нефтекумского городского округа Ставропольского края от 15 августа 2023 года № 129,

Дума Нефтекумского муниципального округа Ставропольского края

РЕШИЛА:

Статья 1

Внести в Положение о муниципальном земельном контроле на территории Нефтекумского муниципального округа Ставропольского края, утвержденное решением Думы Нефтекумского муниципального округа Ставропольского края от 26 сентября 2023 года № 153 следующие изменения:

1) часть 5 статьи 12 изложить в следующей редакции:

«5. В случае выявления признаков нарушения земельного законодательства материалы выездного обследования направляются в государственный орган, уполномоченный на проведение контрольно-надзорных мероприятий.»;

2) в статье 15:

часть 2 изложить в следующей редакции:

«2. Информация о контрольных мероприятиях размещается в Едином реестре контрольных (надзорных) мероприятий, за исключением наблюдения, за соблюдением обязательных требований и выездного обследования, а также случаев неработоспособности единого реестра контрольных (надзорных) мероприятий, зафиксированных оператором реестра.»;

абзац первый части 3 изложить в следующей редакции:

«3. Информирование контролируемых лиц о совершаемых должностными лицами органа муниципального контроля действиях и принимаемых решениях осуществляется путем размещения сведений об указанных действиях и решениях в едином реестре контрольных мероприятий, а также доведения их до контролируемых лиц посредством инфраструктуры, обеспечивающей информационно-технологическое взаимодействие и информационных систем, используемых для предоставления государственных и муниципальных услуг и исполнения государственных и муниципальных функций в электронной форме, в том числе через федеральную государственную информационную систему «Единый портал государственных и муниципальных услуг (функций)» (далее - единый портал государственных и муниципальных услуг) и посредством почтовых отправлений.».

Статья 2

Контроль за исполнением настоящего решения возложить на постоянную комиссию по местному самоуправлению, законотворчеству и правопорядку Думы Нефтекумского муниципального округа Ставропольского края (председатель - Р.К. Абдулнасыров).

Статья 3

Настоящее решение вступает в силу со дня его официального опубликования.

Председатель Думы Нефтекумского
муниципального округа
Ставропольского края Д.А. Слюсарев

Глава Нефтекумского
муниципального округа
Ставропольского края Д.Н. Сокуренко

ДУМА НЕФТЕКУМСКОГО МУНИЦИПАЛЬНОГО ОКРУГА СТАВРОПОЛЬСКОГО КРАЯ ВТОРОГО СОЗЫВА

РЕШЕНИЕ

5 марта 2023 года г. Нефтекумск № 265

О внесении изменений в Порядок расчета платы за пользование жилым помещением для нанимателей жилых помещений по договорам социального найма и договорам найма жилых помещений государственного или муниципального жилищного фонда на территории Нефтекумского муниципального округа Ставропольского края, утвержденный решением Думы Нефтекумского муниципального округа Ставропольского края от 12 декабря 2023 г. № 223

В соответствии со статьями 154, 156 Жилищного кодекса Российской Федерации, Федеральным законом от 6 октября 2003 года № 131-ФЗ «Об общих принципах организации местного самоуправления в Российской Федерации», приказом Министерства строительства и жилищно-коммунального хозяйства Российской Федерации от 27 сентября 2016 года № 668/пр «Об утверждении методических указаний установления размера платы за пользование жилым помещением

для нанимателей жилых помещений по договорам социального найма и договорам найма жилых помещений государственного или муниципального жилищного фонда», Уставом Нефтекумского муниципального округа, утвержденным решением Думы Нефтекумского городского округа Ставропольского края от 15 августа 2023 года № 129,

Дума Нефтекумского муниципального округа Ставропольского края

РЕШИЛА:

Статья 1

Внести в Порядок расчета платы за пользование жилым помещением для нанимателей жилых помещений по договорам социального найма и договорам найма жилых помещений государственного или муниципального жилищного фонда на территории Нефтекумского муниципального округа Ставропольского края, утвержденный решением Думы Нефтекумского муниципального округа Ставропольского края от 12 декабря 2023 г. № 223 следующее изменение:

часть 2 статьи 3 изложить в следующей редакции:

«Средняя цена 1 кв. м. общей площади квартир на вторичном рынке жилья, определяется по актуальным данным Федеральной службы государственной статистики, которые размещаются в свободном доступе в Единой межведомственной информационно-статистической системе (ЕМИСС) (по всем типам квартир)».

Статья 2

Контроль за исполнением настоящего решения возложить на постоянную комиссию Думы Нефтекумского муниципального округа Ставропольского края по развитию сельского хозяйства, градостроительству, продовольствию и природопользованию, промышленности, транспорту, связи и жилищно-коммунальному хозяйству (председатель - А.З. Шерпеев).

Статья 3

Настоящее решение вступает в силу со дня его официального опубликования.

Председатель Думы Нефтекумского
муниципального округа
Ставропольского края Д.А. Слюсарев

Глава Нефтекумского
муниципального округа
Ставропольского края Д.Н. Сокуренко

ДУМА НЕФТЕКУМСКОГО МУНИЦИПАЛЬНОГО ОКРУГА
СТАВРОПОЛЬСКОГО КРАЯ
ВТОРОГО СОЗЫВА

РЕШЕНИЕ

5 марта 2024 года г. Нефтекумск № 266

О внесении изменений в прогнозный план (программу) приватизации муниципального имущества Нефтекумского муниципального округа Ставропольского края на 2024 год, утвержденный решением Думы Нефтекумского муниципального округа Ставропольского края от 24 октября 2023 года № 196

В соответствии с частью 3 статьи 51 Федерального закона от 6 октября 2003 года № 131-ФЗ «Об общих принципах организации местного самоуправления в Российской Федерации», Феде-

ральным законом от 21 декабря 2001 года № 178-ФЗ «О приватизации государственного и муниципального имущества», решением Думы Нефтекумского муниципального округа Ставропольского края от 24 октября 2023 года № 195 «Об утверждении Порядка приватизации муниципального имущества Нефтекумского муниципального округа Ставропольского края»,

Дума Нефтекумского муниципального округа Ставропольского края

РЕШИЛА:

Статья 1

Внести в прогнозный план (программу) приватизации объектов, муниципальной собственности Нефтекумского муниципального округа Ставропольского края на 2024 год, утвержденный решением Думы Нефтекумского муниципального округа Ставропольского края от 24 октября 2023 года № 196 следующие изменения:

статью 2 дополнить строками 3-11следующего содержания:

3.	Нежилое помещение	Ставропольский край, Нефтекумский район, город Нефтекумск, проспект Нефтяников, 16Б	кадастровый номер: 26:22:000000:6355, площадь 926 кв. м.	Аукцион/ Публичное предложение	1-4 квартал 2024	5 084833,00
	Земельный участок	Ставропольский край, Нефтекумский район, г. Нефтекумск, пркт Нефтяников	кадастровый номер: 26:22:020706:5, площадь 890 кв. м.			
4.	Встроенное нежилое помещение	Ставропольский край, Нефтекумский район, город Нефтекумск, улица Строителей, дом 17	кадастровый номер: 26:22:020712:185, площадью 171,6 кв. м.	Аукцион/ Публичное предложение	1-4 квартал 2024	1 183 468,00
5.	нежилое здание	Ставропольский край, р-н Нефтекумский, с. Озек-Суат, ул. Б.Хаджиева, д. 63	кадастровый номер: 26:22:030410:39, площадью 172,3 кв. м.	Аукцион/ Публичное предложение	1-4 квартал 2024	728 900,00
	нежилое здание	Ставропольский край, р-н Нефтекумский, с. Озек-Суат, ул. Б.Хаджиева, д. 63	кадастровый номер: 26:22:030410:51, площадью 47,6 кв. м.			
	земельный участок	Российская Федерация, Ставропольский край, Нефтекумский район, село Озек-Суат, улица Б.Хаджиева, дом 63	кадастровый номер: 26:22:030410:32, площадью 4 052 кв. м.			

6.	Нежилое здание	Российская Федерация, Ставропольский край, Нефтекумский район, город Нефтекумск, улица Нефтяников, дом 12/1	кадастровый номер: 26:22:020330:250, площадью 172,6 кв.м.	Аукцион/ Публичное предложение	1-4 квартал 2024	710 105,00
	Земельный участок	Российская Федерация, Ставропольский край, Нефтекумский район, город Нефтекумск, улица Нефтяников, дом 12/1	кадастровый номер: 26:22:020330:249, площадью394 кв.м.			
7.	Нежилое здание	Ставропольский край, р-н Нефтекумский, г Нефтекумск,	кадастровый номер: 26:22:000000:2643, площадью 313,2 кв.м.	Аукцион	1-4 квартал 2024	19 627 400,00
	Земельный участок	край Ставропольский, р-н Нефтекумский, из землепользования А/О "Нефтекумское	кадастровый номер: 26:22:031407:3, площадь 192879 кв.м.			
8.	Нежилое здание	Ставропольский край, Нефтекумский район, п. Затеречный, ул.Комсомольская,9	кадастровый номер: 26:22:031025:65, площадь 114 кв. м.	Аукцион/ Публичное предложение	1-4 квартал 2024	269 833,00
	Земельный участок	Ставропольский край, Нефтекумский район, поселок Затеречный, улица ул.Комсомольская,9	кадастровый номер: 26:22:031026:85, площадь 157 кв. м.			
9.	Автомобиль RENAULT DUSTER	Ставропольский край, г. Нефтекумск, ул. Транспортная, 1	VIN X7LHSRH8N48060733, Год изготовления 2012 г., цвет коричневый	Аукцион	1-4 квартал 2024	300 000,00
10.	Нежилое здание	Ставропольский край, р-н Нефтекумский, с Ачикулак, ул. Чипирова, д 14	кадастровый номер: 26:22:070713:302, площадь 130,9 кв. м.	Аукцион/ Публичное предложение	2-4 квартал 2024	800 000,00
	Нежилое здание	Ставропольский край, р-н Нефтекумский, с Ачикулак, ул. Чипирова, д 14	кадастровый номер: 26:22:070713:301, площадь 26,3 кв. м.			

	Нежилое здание	Ставропольский край, р-н Нефтекумский, с Ачикулак, ул. Чипирова, д 14	кадастровый номер: 26:22:070713:300, площадь 186 кв. м.			
	Нежилое здание	Ставропольский край, р-н Нефтекумский, с Ачикулак, ул. Чипирова, д 14	кадастровый номер: 26:22:070713:222, площадь 48,6 кв. м.			
	Нежилое здание	Ставропольский край, р-н Нефтекумский, с Ачикулак, ул. Чипирова, д 14	кадастровый номер: 26:22:070713:298, площадь 70,4 кв. м			
	Земельный участок	Ставропольский край, р-н Нефтекумский, с Ачикулак, ул. Чипирова, д 14	кадастровый номер: 26:22:070713:137, площадь 2095 кв. м			
11.	Нежилое здание	Ставропольский край, р-н Нефтекумский, с Ачикулак, ул Гвардейская, д 24	кадастровый номер: 26:22:070713:192, площадь 108,9 кв. м.	Аукцион/ Публичное предложение	2-4 квартал 2024	200 000,00
	Земельный участок	край Ставропольский, р-н Нефтекумский, с. Ачикулак, ул. Гвардейская, 24	кадастровый номер: 26:22:070713:136, площадь 1234 кв. м.			

Статья 2

Контроль за выполнением настоящего решения возложить на постоянную комиссию по бюджету, экономической политике, налогам, собственности и инвестициям Думы Нефтекумского муниципального округа Ставропольского края (председатель - Р.Д. Кульниязов).

Статья 3

Настоящее решение вступает в силу со дня его официального опубликования.

Председатель Думы Нефтекумского
муниципального округа
Ставропольского края Д.А. Слюсарев

Глава Нефтекумского
муниципального округа
Ставропольского края Д.Н. Сокуренко

ДУМА НЕФТЕКУМСКОГО МУНИЦИПАЛЬНОГО ОКРУГА СТАВРОПОЛЬСКОГО КРАЯ ВТОРОГО СОЗЫВА

РЕШЕНИЕ

5 марта 2024 года г. Нефтекумск № 271

О приостановлении действия положений отдельных решений Думы Нефтекумского муниципального округа Ставропольского края

В соответствии со статьей 17 Положения о бюджетном процессе в Нефтекумском муниципальном округе Ставропольского края, утвержденного решением Думы Нефтекумского муниципального округа Ставропольского края от 26 сентября 2023 г. № 140,

Дума Нефтекумского муниципального округа Ставропольского края

РЕШИЛА:

Статья 1

Приостановить до 1 января 2027 года действие:

1) пункта 2 статьи 11 Положения о муниципальной службе в органах местного самоуправления Нефтекумского муниципального округа Ставропольского края, утвержденного решением Думы Нефтекумского муниципального округа Ставропольского края от 12 декабря 2023 г. № 213 «Об утверждении Положения о муниципальной службе в органах местного самоуправления Нефтекумского муниципального округа Ставропольского края» в части оплаты муниципальному служащему Нефтекумского муниципального округа Ставропольского края стоимости санаторной путевки;

2) пункта 2 части 1 статьи 9 Положения об оплате труда и иных дополнительных гарантиях главы Нефтекумского муниципального округа Ставропольского края и председателя Контрольно-счетной палаты Нефтекумского муниципального округа Ставропольского края, утвержденного решением Думы Нефтекумского муниципального округа Ставропольского края от 24 октября 2023 г. № 185 «Об утверждении Положения об оплате труда и иных дополнительных гарантиях главы Нефтекумского муниципального округа Ставропольского края и председателя Контрольно-счетной палаты Нефтекумского муниципального округа Ставропольского края» в части оплаты лицам, замещающим муниципальные должности стоимости санаторной путевки.

Статья 2

Контроль за исполнением настоящего решения возложить на постоянную комиссию Думы Нефтекумского муниципального округа Ставропольского края по бюджету, экономической политике, налогам, собственности и инвестициям (председатель - Кульниязов Р.Д.).

Статья 3

Настоящее решение вступает в силу со дня его официального опубликования и распространяется на правоотношения, возникшие с 1 января 2024 года.

Председатель Думы
Нефтекумского муниципального округа
Ставропольского края Д.А. Слюсарев

Глава Нефтекумского
муниципального округа
Ставропольского края Д.Н. Сокуренко

ДУМА НЕФТЕКУМСКОГО МУНИЦИПАЛЬНОГО ОКРУГА СТАВРОПОЛЬСКОГО КРАЯ ВТОРОГО СОЗЫВА

РЕШЕНИЕ

5 марта 2024 года г. Нефтекумск № 272

О признании утратившими силу некоторых решений Думы Нефтекумского городского округа Ставропольского края

В соответствии с Регламентом Думы Нефтекумского муниципального округа Ставропольского края, утвержденным решением Думы Нефтекумского муниципального округа Ставропольского края от 26 сентября 2023 года № 3,

Дума Нефтекумского муниципального округа Ставропольского края

РЕШИЛА:

Статья 1

Признать утратившими силу решений Думы Нефтекумского городского округа Ставропольского края:

от 24 мая 2022 года № 768 «О внесении изменений в Порядок приватизации муниципального имущества Нефтекумского городского округа Ставропольского края, утвержденный решением Думы Нефтекумского городского округа Ставропольского края от 6 февраля 2018 года № 106»;

от 15 августа 2023 года № 133 «О внесении изменений в решение Думы Нефтекумского городского округа Ставропольского края от 13 декабря 2022 года № 38 «Об утверждении Положения об оплате труда и иных дополнительных гарантиях главы Нефтекумского городского округа Ставропольского края и председателя Контрольно-счетной палаты Нефтекумского городского округа Ставропольского края»;

от 30 марта 2021 года № 592 «О внесении изменений в Положение о порядке управления и распоряжения имуществом, находящимся в муниципальной собственности Нефтекумского городского округа Ставропольского края, утвержденное решением Думы Нефтекумского городского округа Ставропольского края от 26 сентября 2017 года № 21»;

от 24 сентября 2017 года № 24 «Об утверждении Требований по юридико-техническому оформлению нормотворческой инициативы в Думе Нефтекумского городского округа Ставропольского края»;

от 21 марта 2023 года № 81 «О внесении изменений в Требования по юридико-техническому оформлению нормотворческой инициативы в Думе Нефтекумского городского округа Ставропольского края, утвержденные решением Думы Нефтекумского городского округа Ставропольского края от 26 сентября 2017 года № 24»;

от 6 февраля 2018 года № 110 «О конкурсной комиссии для проведения конкурса на замещение вакантной должности муниципальной службы в администрации Нефтекумского городского округа Ставропольского края, ее отраслевых (функциональных) и территориальных органах»;

от 26 декабря 2017 года № 771 «О Положении о Почетной грамоте Нефтекумского городского округа Ставропольского края»;

от 24 мая 2022 года № 762 «О внесении изменений в решение Думы Нефтекумского городского округа Ставропольского края от 26 декабря 2017 г. № 71 «О Положении о Почетной грамоте Нефтекумского городского округа Ставропольского края»;

от 25 октября 2022 года № 20 «О внесении изменений в Положение о Почетной грамоте Нефтекумского городского округа Ставропольского края, утвержденное решением Думы Нефтекумского городского округа Ставропольского края от 26 декабря 2017 г. № 71»;

от 26 июля 2022 года № 804 «О внесении изменений в решение Думы Нефтекумского городского округа Ставропольского края от 8 декабря 2020 года № 560 «Об утверждении структуры и штатного расписания аппарата Думы Нефтекумского городского округа Ставропольского края».

Статья 2

Контроль за выполнением настоящего решения возложить на постоянную комиссию по местному самоуправлению, законотворчеству и правопорядку Думы Нефтекумского муниципального округа Ставропольского края (председатель - Абдулнасыров Р.К.).

Статья 3

Настоящее решение вступает в силу со дня его официального опубликования.

Председатель Думы Нефтекумского
муниципального округа
Ставропольского края Д.А. Слюсарев

Глава Нефтекумского
муниципального округа
Ставропольского края Д.Н. Сокуренко

ПОСТАНОВЛЕНИЕ

АДМИНИСТРАЦИИ НЕФТЕКУМСКОГО МУНИЦИПАЛЬНОГО ОКРУГА СТАВРОПОЛЬСКОГО КРАЯ

28 февраля 2024 г. г.Нефтекумск № 283

О наделении должностных лиц администрации Нефтекумского муниципального округа Ставропольского края, ее отраслевых (функциональных) и территориального органов полномочиями по составлению протоколов об административных правонарушениях

В соответствии с Федеральным законом от 06 октября 2003 г. № 131-ФЗ «Об общих принципах организации местного самоуправления в Российской Федерации», статьей 12.2 Закона Ставропольского края от 10 апреля 2008 г. № 20-кз «Об административных правонарушениях в Ставропольском крае», администрация Нефтекумского муниципального округа Ставропольского края

ПОСТАНОВЛЯЕТ:

1. Наделить полномочиями по составлению протоколов об административных правонарушениях, предусмотренных Законом Ставропольского края от 10 апреля 2008 г. № 20-кз «Об административных правонарушениях в Ставропольском крае» (далее - Закон) должностных лиц администрации Нефтекумского муниципального округа Ставропольского края, ее отраслевых (функциональных) и территориального органов (далее – администрация, структурные подразделения) согласно приложению 1.

2. Наделить полномочиями по составлению протоколов об административных правонарушениях, предусмотренных Кодексом Российской Федерации об административных правонарушениях должностных лиц администрации, структурных подразделений осуществляющих муниципальный контроль согласно приложению 2.

3. Признать утратившими силу некоторые постановления администрации Нефтекумского городского округа Ставропольского края:

от 26 марта 2018 г. № 460 «О наделении должностных лиц администрации Нефтекумского городского округа Ставропольского края, ее отраслевых (функциональных) и территориального органов полномочиями по составлению протоколов об административных правонарушениях»;

от 23 декабря 2022 г. № 1839 «О внесении изменений в приложение 2 к постановлению администрации Нефтекумского городского округа Ставропольского края от 26 марта 2018 г. № 460 «О наделении должностных лиц администрации Нефтекумского городского округа Ставропольского края, ее отраслевых (функциональных) и территориального органов полномочиями по составлению протоколов об административных правонарушениях»;

от 05 апреля 2023 г. № 499 «О внесении изменений в приложение 1 к постановлению администрации Нефтекумского городского округа Ставропольского края от 26 марта 2018 г. № 460 «О наделении должностных лиц администрации Нефтекумского городского округа Ставропольского края, ее отраслевых (функциональных) и территориального органов полномочиями по составлению протоколов об административных правонарушениях»;

от 11 августа 2023 г. № 1256 «О внесении изменений в приложение 2 к постановлению администрации Нефтекумского городского округа Ставропольского края от 26 марта 2018 г. № 460 «О наделении должностных лиц администрации Нефтекумского городского округа Ставропольского края, ее отраслевых (функциональных) и территориального органов полномочиями по составлению протоколов об административных правонарушениях».

4. Уполномоченным должностным лицам администрации, структурных подразделений при составлении протоколов об административных правонарушениях и направлении их для рассмотрения в административную комиссию Нефтекумского муниципального округа Ставропольского края, руководствоваться нормами Кодекса Российской Федерации об административных правонарушениях, действующим законодательством Российской Федерации, Законом Ставропольского края «Об административных правонарушениях в Ставропольском крае».

5. Контроль за выполнением настоящего постановления возложить на управляющего делами администрации Нефтекумского муниципального округа Ставропольского края Бобина А.И.

6. Настоящее постановление вступает в силу со дня его официального опубликования.

Глава Нефтекумского
муниципального округа
Ставропольского края Д.Н. Сокуренко

Приложение 1
к постановлению администрации
Нефтекумского муниципального округа
Ставропольского края
от 28 февраля 2024 г. № 283

СПИСОК
должностных лиц администрации Нефтекумского муниципального округа Ставропольского края, ее отраслевых (функциональных) и территориального органов, уполномоченных составлять протоколы об административных правонарушениях

№ пп	Должность в администрации Нефтекумского муниципального округа Ставропольского края ее отраслевых (функциональных) и	Статьи Закона Ставропольского края от 10 апреля 2008 г. № 20-кз «Об административных правонарушениях в Ставропольском крае»

	территориального органов	
1	глава Нефтекумского муниципального округа	ст. 5.3 «Незаконные действия по отношению к официальным символам муниципального образования», ст.5.4. «Нарушение установленных уставом муниципального образования гарантий осуществления полномочий депутата, члена выборного органа местного самоуправления, выборного должностного лица местного самоуправления»,
2	первый заместитель главы администрации	ст. 3.4. «Несоблюдение административных регламентов предоставления государственных или муниципальных услуг»,
3	заместитель главы администрации	ст. 2.6. «Непринятие мер по защите прав несовершеннолетних»,
4	начальник управления жилищно-коммунального хозяйства	ст.2.2. «Безнадзорное содержание скота и птицы, повлекшее создание помех в движении транспортных средств и пешеходов либо аварийной ситуации на участке дорожного движения», ст.4.1. «Нарушение правил благоустройства территории муниципального образования», ст.4.2. «Нарушение порядка установки и переноски малых архитектурных форм и элементов внешнего благоустройства», ст.4.12. «Неуплата за пользование на платной основе парковками (парковочными местами)», ст. 4.13 «Размещение транспортных средств на территории, занятой газонами и (или) иными зелеными насаждениями» (расположенных на автомобильных дорогах общего пользования местного значения), ст. 4.14 «Нарушение порядка установки мемориальных сооружений, памятных знаков и произведений монументально-декоративного искусства», ст. 4.15 «Нарушения в сфере погребения и похоронного дела» ст. 7.1 «Незаконная рубка, повреждение либо самовольное выкапывание деревьев, кустарников»,
5	начальник отдела экономического развития администрации ведущий специалист отдела экономического развития администрации	ст. 9.4 «Самовольное осуществление деятельности в сфере торговли»,
6	заместитель, начальник управления имущественных и земельных отношений администрации начальник отдела земельных отношений управления имущественных и земельных отношений администрации	ст. 2.9. «Нарушение законодательства Ставропольского края о порядке проведения поисковых работ», ст. 7.2 «Незаконный отказ в предоставлении доступа на земельные участки для проведения землеустроительных работ»,
7	начальник отдела по общественной безопасности, межнациональным отношениям и гражданской обороне главный специалист отдела по	ст. 2.7 «Нарушение правил охраны жизни людей на водных объектах в Ставропольском крае», ст. 7.6 (в части несоблюдения ограничений или нарушения запрета на пребывание граждан в лесах, установленных или установленного муниципальными

	общественной безопасности, межнациональным отношениям и гражданской обороне	правовыми актами), ст. 2.8 «Нарушение правил пользования водными объектами для плавания на маломерных судах в Ставропольском крае»». Ст. 7.7 «Нарушение порядка и нормативов заготовки древесины, порядка заготовки и сбора недревесных лесных ресурсов, порядка заготовки пищевых лесных ресурсов и сбора лекарственных растений» (в части нарушений на лесных участках, расположенных на землях, находящихся в собственности муниципальных образований Ставропольского края, или землях, государственная собственность на которые не разграничена).
8	начальник отдела строительства, архитектуры и транспорта администрации главный специалист сектора транспорта отдела строительства, архитектуры и транспорта администрации	ст. 4.2 «Нарушение порядка установки и переноски малых архитектурных форм и элементов внешнего благоустройства», ст. 4.13 «Размещение транспортных средств на территории, занятой газонами и (или) иными зелеными насаждениями», ст. 6.1 « Безбилетный проезд», ст.6.2 «Безбилетный провоз ручной клади» ст.6.3 «Невыполнение правил организации пассажирских перевозок», ст. 8.1. «Нарушение правил землепользования и застройки, утвержденных органами местного самоуправления»
9	Управление по делам территорий администрации Нефтекумского муниципального округа Ставропольского края	
	Нефтекумский территориальный отдел	
9.1	начальник Нефтекумского территориального отдела; главный специалист Нефтекумского территориального отдела ведущий специалист Нефтекумского территориального отдела	ст. 2.2. «Безнадзорное содержание скота и птицы, повлекшее создание помех в движении транспортных средств и пешеходов либо аварийной ситуации на участке дорожного движения», ст. 4.1. «Нарушение правил благоустройства территории муниципального образования», ст. 4.2. «Нарушение порядка установки и переноски малых архитектурных форм и элементов внешнего благоустройства», ст. 4.12. «Неуплата за пользование на платной основе парковками (парковочными местами)», ст. 6.1 «Безбилетный проезд», ст. 6.2 «Безбилетный провоз ручной клади» ст. 6.3 «Невыполнение правил организации пассажирских перевозок», ст. 7.1. «Незаконная рубка, повреждение либо самовольное выкапывание деревьев, кустарников» ст. 7.6 (в части несоблюдения ограничений или нарушения запрета на пребывание граждан в лесах, установленных или установленного муниципальными правовыми актами), ст. 8.1, «Нарушение правил землепользования и застройки, утвержденных органами местного самоуправления»,

		ст. 9.4. «Самовольное осуществление деятельности в сфере торговли»
10	Ачикулакский территориальный отдел	
10.1	начальник Ачикулакского территориального отдела; главный специалист Ачикулакского территориального отдела	ст. 2.2, ст. 4.1, ст. 4.2, ст. 4.12, ст. 6.1-ст.6.3 ст. 7.1, ст. 7.6,ст. 8.1, ст. 9.4.
11	Закумский территориальный отдел	
11.1	начальник Закумского территориального отдела; ведущий специалист Закумского территориального отдела; специалист I категории специалист Закумского территориального отдела	ст. 2.2, ст. 4.1, ст. 4.2, ст. 4.12, ст. 6.1-ст.6.3 ст. 7.1, ст. 7.6,ст. 8.1, ст. 9.4.
12	Затеречненский территориальный отдел	
12.1	начальник Затереченского территориального отдела; главный специалист Затеречненского территориального отдела	ст. 2.2, ст. 4.1, ст. 4.2, ст. 4.12, ст. 6.1-ст.6.3 ст. 7.1, ст. 7.6,ст. 8.1, ст. 9.4.
13	Зимнеставочный территориальный отдел	
13.1	начальник Зимнеставочного территориального отдела; ведущий специалист категории Зимнеставочного территориального отдела	ст. 2.2, ст. 4.1, ст. 4.2, ст. 4.12, ст. 6.1-ст.6.3 ст. 7.1, ст. 7.6,ст. 8.1, ст. 9.4.
14	Зункарский территориальный отдел	
14.1	начальник Зункарского территориального отдела; специалист 1 категории Зункарского территориального отдела	ст. 2.2, ст. 4.1, ст. 4.2, ст. 4.12, ст. 6.1-ст.6.3 ст. 7.1, ст. 7.6,ст. 8.1, ст. 9.4.
15	Кара-Тюбинский территориальный отдел	
15.1	начальник Кара-Тюбинского территориального отдела; ведущий специалист Кара-Тюбинского территориального отдела	ст. 2.2, ст. 4.1, ст. 4.2, ст. 4.12, ст. 6.1-ст.6.3 ст. 7.1, ст. 7.6,ст. 8.1, ст. 9.4.
16	Каясулинский территориальный отдел	
16.1	начальник Каясулинского территориального отдела; главный специалист Каясулинского территориального отдела	ст. 2.2, ст. 4.1, ст. 4.2, ст. 4.12, ст. 6.1-ст.6.3 ст. 7.1, ст. 7.6,ст. 8.1, ст. 9.4.
17	Махмуд-Мектебский территориальный отдел	
17.1	начальник Махмуд-Мектебского территориального отдела; ведущий специалист Махмуд-Мектебского территориального отдела	ст. 2.2, ст. 4.1, ст. 4.2, ст. 4.12, ст. 6.1-ст.6.3 ст. 7.1, ст. 7.6,ст. 8.1, ст. 9.4.
18	Новкус-Артезианский территориальный отдел	

18.1	начальник Новкус-Артезинского территориального отдела; ведущий специалист Новкус-Артезинского территориального отдела	ст. 2.2, ст. 4.1, ст. 4.2, ст. 4.12, ст. 6.1-ст.6.3 ст. 7.1, ст. 7.6,ст. 8.1, ст. 9.4.
19	Озек-Суатский территориальный отдел	
19.1	начальник Озек-Суатского территориального отдела; ведущий специалист Озек-Суатского территориального отдела	ст. 2.2, ст. 4.1, ст. 4.2, ст. 4.12, ст. 6.1-ст.6.3 ст. 7.1, ст. 7.6,ст. 8.1, ст. 9.4.
20	Тукуй-Мектебский территориальный отдел	
20.1	начальник Тукуй-Мектебского территориального отдела; ведущий специалист Тукуй-Мектебского территориального отдела	ст. 2.2, ст. 4.1, ст. 4.2, ст. 4.12, ст. 6.1-ст.6.3 ст. 7.1, ст. 7.6,ст. 8.1, ст. 9.4.

_____

Приложение 2
к постановлению администрации
Нефтекумского муниципального округа
Ставропольского края
от 28 февраля 2024 г. № 283

СПИСОК
должностных лиц администрации Нефтекумского муниципального округа Ставропольского края, ее отраслевых (функциональных) и территориального органов, осуществляющих контроль, уполномоченных составлять протоколы об административных правонарушениях

№ пп	Наименование отдела администрации Нефтекумского муниципального округа Ставропольского края, отраслевого (функционального) органа	Вид контроля	Должность лица, уполномоченного составлять протоколы об административных правонарушениях	Статьи Кодекса Российской Федерации об административных правонарушениях
1	2	3	4	5
1.	Управление жилищно-коммунального хозяйства администрации Нефтекумского муниципального округа Ставропольского края	муниципальный жилищный контроль	начальник управления; заместитель начальника управления; главный специалист отдела жилищно-коммунального хозяйства;	ст. 7.21-7.23, ст. 7.23.2, ст. 7.32.2, ч. 4 и 5 ст. 9.16, ч.1 ст.19.4, ст. 19.4.1, ч. 1, 31,32 ст.19.5, ст. 19.6, ст. 19.7, ст. 19.7.11
2.	Финансовое управление администрации Нефтекумского	внутренний муниципальный финансовый кон-	начальник управления; заместитель начальника	ст. 15.1, ст.15.14, ст.15.15.4-15.15.7,

	муниципального округа Ставропольского края	троль	управления – начальник отдела планирования и анализа бюджета; начальник отдела финансового контроля и контроля за закупками для муниципальных нужд; начальник отдела бюджетного учета и отчетности; главный и ведущий специалисты отдела финансового контроля и контроля за закупками для муниципальных нужд;	ст.15.15.9-15.15.11, ст.15.15.13-15.15.15, ч. 1 ст. 19.4, ст. 19.4.1, ч. 20 и 20.1 ст.19.5, ст. 19.6, ст. 19.7
3.	Управление имущественных и земельных отношений администрации Нефтекумского муниципального округа Ставропольского края	муниципальный земельный контроль	начальник управления ведущий специалист отдела земельных отношений	ч. 1 ст. 19.4, ст. 19.4.1, ч. 1, 31,32 ст.19.5, ст. 19.7
4.	Отдел строительства, архитектуры и транспорта администрации Нефтекумского муниципального округа Ставропольского края	муниципальный контроль за обеспечением сохранности автомобильных дорог общего пользования местного значения вне границ населенных пунктов, в границах городского округа	начальник отдела начальник сектора дорожного хозяйства и транспорта главный специалист сектора дорожного хозяйства и транспорта	ч. 1 ст. 19.4, ст. 19.4.1, ч. 1 ст. 19.5, ст. 19.7
5.	Управление по делам территорий администрации Нефтекумского муниципального округа Ставропольского края	муниципальный контроль по составлению и исполнению протоколов об административном правонарушении	начальник управления начальники территориальных отделов	ч.1 ст.20.25
6	Отдел социального развития и молодежной политики администрации Нефтекумского муниципального округа Ставропольского края	муниципальный контроль по составлению и исполнению протоколов об административном правонарушении	комиссия по делам несовершеннолетних и защите их прав; комиссия по делам несовершеннолетних и защите их прав; заместители председателя комиссии	5.35 - 5.37. 6.10 6.23 ч.1 ст.20.25

Сообщение о возможном установлении публичного сервитута

	Ходатайство об установлении публичного сервитута	
1	Министерство имущественных отношений Ставропольского края (наименование органа, принимающего решение об установлении публичного сервитута)	
2	Сведения о лице, представившем ходатайство об установлении публичного сервитута (далее – заявитель):	
2.1	Полное наименование	*Публичное акционерное общество «Россети Северный Кавказ»*
2.2	Сокращенное наименование (при наличии)	*ПАО «Россети Северный Кавказ»*
2.3	Организационно-правовая форма	*Публичное акционерное общество*
2.4	Почтовый адрес (индекс, субъект Российской Федерации, населенный пункт, улица, дом)	*Ставропольский край, г. Пятигорск, ул. Подстанционная, д.13а*
2.5	Адрес электронной почты	*info@rossetisk.ru*
2.6	ОГРН	*1062632029778*
2.7	ИНН	*2632082033*
3	Сведения о представителе заявителя:	
3.1	Фамилия	*Бондарь*
	Имя	*Мария*
	Отчество (при наличии)	*Сергеевна*
3.2	Адрес электронной почты (при наличии)	*mariya.bondar2010@yandex.ru*
3.3	Телефон	*8 962 015 87 91*
3.4	Наименование и реквизиты документа, подтверждающего полномочия представителя заявителя	*Доверенность №26/5-н/26-2023-6-88 от 14.04.2023 г*
4	Прошу установить публичный сервитут в отношении земель и земельных участков в целях эксплуатации существующего линейного объекта системы электроснабжения регионального значения **«Воздушная линия ВЛ 35 кВ Л 552 "Каясула-Совхоз № 8»** и его неотъемлемых технологических частей, право собственности, на который возникло до 01.09.2018 года (в соответствии с пунктом 3 статьи 3.6 Федерального закона от 25.10.2001 № 137-ФЗ «О введении в действие Земельного кодекса Российской Федерации».	
5	Испрашиваемый срок публичного сервитута 49 лет	
6	Срок, в течение которого использование земельного участка (его части) и (или) расположенного на нем объекта недвижимости в соответствии с их разрешенным использованием будет в соответствии с подпунктом 4 пункта 1 статьи 39.41 Земельного кодекса Российской Федерации невозможно или существенно затруднено в связи осуществлением деятельности, для обеспечения которой устанавливается публичный сервитут (при возникновении таких обстоятельств) -	
7	Обоснование необходимости установления публичного сервитута *Право собственности «Россети Северный Кавказ» (с учетом правопреемства) на объект возникло на основании Передаточного акта открытого акционерного общества "Ставропольское акционерное общество энергетики и электрификации", реорганизуемого в форме присоединения, утвержденный решением общего собрания акционеров ОАО "Ставропольэнерго" от 15.01.2008 и подтверждается Свидетельством о государственной регистрации права от 16.10.2008 26-АЕ № 585244.* *В соответствии с пунктом 19 статьи 1 Градостроительного кодекса Российской Федерации" от 29.12.2004 N 190-ФЗ (далее - ГрК РФ) объекты регионального значения это объекты капитального строительства, иные объекты, территории, которые необходимы для осуществления полномочий по вопросам, отнесенным к ведению субъекта Российской Федерации, органов государственной власти субъекта Российской Федерации Конституцией Российской Федерации, федеральными конституционными законами, федеральными законами, конституцией (уставом) субъекта Российской Федерации, за-*	

	конами субъекта Российской Федерации, решениями высшего исполнительного органа государственной власти субъекта Российской Федерации, и оказывают существенное влияние на социально-экономическое развитие субъекта Российской Федерации. Виды объектов регионального значения в указанных в части 3 статьи 14 ГрК РФ, подлежащих отображению на схеме территориального планирования субъекта Российской Федерации, определяются законом субъекта Российской Федерации. *В разъяснениях Министерства энергетики РФ от 15 октября 2018 года N АТ-10652/08 «Об определении видов объектов, подлежащих отображению в документах территориального планирования» указано, что линии электропередачи (воздушные и кабельные), проектный номинальный класс напряжения которых составляет 110 (150) кВ и 35 кВ целесообразно отнести к объектам регионального значения.* *Согласно п. 2.9.5 Тома 2 «Материалы по обоснованию» Схемы территориального планирования Ставропольского края, утвержденной Постановлением Правительства Ставропольского края №178-п от 04.04.2023 г., содержится информация о том, что Ставропольская энергосистема по состоянию на 01.01.2021 г. территориально включает в себя электрические сети напряжением 110 кВ и 35 кВ. Электрические сети напряжением до 110 кВ эксплуатируются филиалом ПАО «Россети» – «Ставропольэнерго» силами шести производственных сетевых подразделений: Центральные электрические сети, Западные электрические сети, Прикумские электрические сети, Новотроицкие электрические сети, Светлоградские электрические сети и Восточные электрические сети.* *Таким образом, воздушные линии ВЛ 35-110 кВ, расположенные на территории Ставропольского края, по своему фактическому использованию является объектом распределительного электросетевого комплекса, обеспечивает энергоснабжением потребителей значительной части территории субъектов РФ и соответствуют критериям объектов регионального значения.* *Следовательно, установление публичного сервитута в отношении вышеуказанного объекта должно быть осуществлено в соответствии с п. 2 ст. 39.38 Земельного кодекса Российской Федерации" от 25.10.2001 N 136-ФЗ (далее ЗК РФ), а именно решением уполномоченного исполнительного органа государственной власти субъекта Российской Федерации.* *В соответствии с пунктом 6 статьи 39.41 ЗК РФ границы публичного сервитута для размещения объектов электросетевого хозяйства (пп. 1, 3 и 4 статьи 39.37 ЗК РФ) определяются в соответствии с установленной документацией по планировке территории границами зон планируемого размещения объектов, а в случае, если для размещения инженерных сооружений разработка документации по планировке территории не требуется, в пределах, не превышающих размеров соответствующих охранных зон.* *В связи с этим целесообразно установить границы публичного сервитута в границах охранных зон, поскольку для установления публичного сервитута в целях размещения существующего линейного объекта представление документации по планировке территории не требуется, так как согласно п. 5 ч. 3 ст. 11.3 ЗК РФ разработка документации по планировке территории требуется для строительства, реконструкции линейных объектов федерального, регионального или местного значения.* *Границы публичных сервитутов определены в соответствии с Постановлением Правительства РФ от 11.08.2003 № 486 «Об утверждении Правил определения размеров земельных участков для размещения воздушных линий электропередачи и опор линий связи, обслуживающих электрические сети» и представляют собой полосу земли по длине воздушной линии электропередачи, ширина которой превышает расстояние между осями крайних фаз на 2 метра с каждой стороны и входят в границы охранных зон.*
8	Сведения о правообладателе инженерного сооружения, которое переносится в связи с изъятием земельного участка для государственных или муниципальных нужд, а также о правообладателе инженерного сооружения, являющегося линейным объектом, реконструкция, капитальный ремонт которого (реконструкция, капитальный ремонт участков (частей) которого) осуществляются в связи с планируемым строительством, реконструкцией, капитальным ремонтом объектов капитального строительства, в случае, если заявитель не является правообладателем указанного инженерного сооружения (в данном случае указываются сведения в объеме, предусмотренном строкой 2 настоящей формы) (заполняется в случае, если ходатайство об установлении публичного сервитута подается с целью установления публичного сервитута в целях реконструкции инженерного сооружения, являющегося линейным объектом, реконструкции его участка (части), которое переносится в связи с изъятием такого земельного участка для государственных или муниципальных нужд, а также если ходатайство об установлении публичного сервитута подается с целью установления публичного сервитута в целях реконструкции, капитального ремонта инженерного сооружения, являющегося линейным объектом, реконструкции, капитального ремонта его участков (частей)	-
9	Кадастровые номера земельных участков (при их наличии), в отношении которых подано ходатайство об установлении публичного сервитута,	*26:36:000000:1448 край Ставропольский, р-н Курский, с/с Мирненский, под опорами воздушной линии электропередачи 35 киловольт Л-552 "Каясула - Совхоз 8"* *26:36:060104:91 край Ставропольский, р-н Курский, с/с Мирненский, под опорами воздушной линии электропередачи 35 киловольт Л-552 " Каясула - Совхоз 8"* *26:22:000000:1849 край Ставропольский, р-н Нефтекумский, в границах МО Каясулинского сельсовета*

	адреса или иное описание местоположения таких земельных участков	*26:36:000000:1464 Ставропольский край, р-н Курский, воздушная линия электропередачи 35 киловольт Л 552 "Каясула-Совхоз-8" в границах муниципального образования Рощинского сельсовета*
		26:36:070103:16 Российская Федерация, установлено относительно ориентира, расположенного за пределами участка. Ориентир п. Рощино. Участок находится примерно в 3,6-19,1 км от ориентира по направлению на северо-запад, юго-восток. Почтовый адрес ориентира: Ставропольский край, Курский район
		26:36:070103:15 Российская Федерация, установлено относительно ориентира, расположенного за пределами участка. Ориентир п. Рощино. Участок находится примерно в 3,9-19,2 км от ориентира по направлению на северо-запад, юго-восток. Почтовый адрес ориентира: Ставропольский край, Курский район
		26:36:000000:1168 край Ставропольский, р-н Курский, ст-ца Курская,
		26:36:070101:54 край Ставропольский, р-н Курский, с/с Рощинский, под опорами воздушной линии электропередачи 35 киловольт Л-552 " Каясула - Совхоз 8"
		26:36:000000:1979 край Ставропольский, р-н Курский, в границах муниципального образования "Рощинский сельсовет"
		26:36:000000:1453 край Ставропольский, р-н Курский
		26:36:000000:136 Ставропольский край, р-н Курский, колхоз "Рощинский"
		26:36:070103:14 край Ставропольский, р-н Курский, п. Рощино, ул. Мира, дом 13
		26:36:060202:9 край Ставропольский, р-н Курский, х. Березкин,
		26:36:000000:2458 Ставропольский край, р-н Курский, п Мирный, ул Мира, 21, примерно 10410 м по направлению на северо-восток от ориентира здание администрации Мирненского сельсовета.
		26:36:000000:4486 Российская Федерация, Ставропольский край, Курский р-н, п. Рощино
		26:36:060203:11 край Ставропольский, р-н Курский, п. Мирный, ул. Мира, дом 21
		26:36:060203:12 Ставропольский край, Курский район, муниципальное образование Мирненского сельсовета, земельный участок расположен в границах кадастрового квартала 26:36:060203
		26:36:060201:35 Российская Федерация, Ставропольский край, р-н Курский, п. Мирный, ул Мира, д. 21, Местоположение установлено относительно ориентира, расположенного за пределами участка. Ориентир: здание администрации. Участок находится примерно в 21,1 км от ориентира по направлению на северо-восток
		26:36:070702:10 край Ставропольский, р-н Курский, п. Рощино, ул. Новосельская, дом 13
		26:36:000000:3876 Российская Федерация, Ставропольский край, Курский район, поселок Рощино
		26:36:060508:4 установлено относительно ориентира, расположенного за пределами участка. Ориентир: здание администрации. Участок находится примерно в 14.4 км от ориентира по направлению на северо-восток. Почтовый адрес ориентира: край Ставропольский, р-н Курский, п. Мирный, ул. Мира, дом 21
		26:36:060203:7 край Ставропольский, р-н Курский, п. Мирный, ул. Мира, дом 21
		26:36:000000:2870 Ставропольский край, Курский р-н, п. Мирный, ул. Мира, примерно в 10410 м по направлению на северо-восток от ориентира здание администрации Мирненского сельсовета

		26:36:000000:3096 Российская Федерация, Ставропольский край, р-н Курский, п Мирный, ул Мира, д 21, примерно 10410 м по направлению на северо-восток от ориентира здание администрации Мирненского сельсовета
		26:36:060103:2 край Ставропольский, р-н Курский
		26:22:000000:1977 Ставропольский край, Нефтекумский район
		26:22:000000:8559 Местоположение установлено относительно ориентира, расположенного в границах участка. Почтовый адрес ориентира: край Ставропольский, р-н Нефтекумский, ФГУП ОПХ "Каясулинское"
		26:36:000000:4607 Ставропольский край, р-н Курский, п Мирный, ул Мира, 21
		26:36:060101:223 Российская Федерация, Ставропольский край, Курский муниципальный округ
		26:36:060201:17 Ставропольский край, р-н Курский, п. Мирный, ул. Мира, дом 21
		26:36:060201:264 Российская Федерация, Ставропольский край, Курский муниципальный округ хутор Березкин
		26:36:000000:4609 Российская Федерация, Ставропольский край, Курский муниципальный округ
		26:36:060203:8 край Ставропольский, р-н Курский, п. Мирный, ул. Мира, дом 21
		26:36:000000:4807 Российская Федерация, Ставропольский край, Курский муниципальный район, поселок Рощино, в границах кадастрового квартала 26:36:070702, 26:36:070801
		26:22:000000:65 Ставропольский край, р-н Нефтекумский, ФГУП ОПХ "Каясулинское"
		26:36:060203:10 край Ставропольский, р-н Курский, п. Мирный, ул. Мира, дом 21
		26:22:102402:118 Ставропольский край, р-н Нефтекумский, с Каясула, ул Кирова, дом 4
		26:36:070102:10 край Ставропольский, р-н Курский, п. Рощино,
10	Право, на котором инженерное сооружение принадлежит заявителю (если подано ходатайство об установлении публичного сервитута для реконструкции, капитального ремонта или эксплуатации указанного инженерного сооружения, реконструкции или капитального ремонта участка (части) инженерного сооружения, являющегося линейным объектом) *Собственность*	
11	Сведения о способах представления результатов рассмотрения ходатайства:	
	в виде электронного документа, который направляется уполномоченным органом заявителю посредством электронной почты	*Да* (да/нет)
	в виде бумажного документа, который заявитель получает непосредственно при личном обращении или посредством почтового отправления	*Да* (да/нет)
12	Документы, прилагаемые к ходатайству:	

- *Описание местоположения границ публичного сервитута, включающее графическое описание местоположения границ публичного сервитута и перечень координат характерных точек этих границ в системе координат, установленной для ведения Единого государственного реестра недвижимости – в формате *.pdf;*

<table>
<tr><td></td><td colspan="2">
- Исполнительная схема первичных электрических соединений – в формате *. pdf;
- Письмо Минэнерго России "Об определении видов объектов, подлежащих отображению в документах территориального планирования" от 15.10.2018 N АТ-10652/08– в формате *.pdf;
- Письмо ПАО «Россети» «Об отнесении объектов электросетевого хозяйства к объектам регионального значения» от 29.08.2023 №МР8/21/21– в формате *.pdf;
- Письмо министерства энергетики, промышленности и связи Ставропольского края от 28.12.2023 г. № 01-9693 – в формате *.pdf;
- Письмо министерства строительства и архитектуры Ставропольского края от 20.12.2023 г. №01-11/12874 – в формате *.pdf;
- Письмо министерства природных ресурсов и охраны окружающее среды Ставропольского края от 13.12.2023 г. № 04/06-11989 – в формате *.pdf;
- Письмо от ППК «Роскадастра» от 24.11.2023 № ИСХ/023597 – в формате *.pdf;
- Письмо от Министерства энергетики промышленности и связи Ставропольского края от 01.12.2023 № 01-8750 – в формате *.pdf;
- Дополнительные пояснения «Об отсутствии в ЕГРН сведений» от 20.11.2023;
- Устав ПАО Россети СК – в формате *.pdf;
- Доверенность №26/5-н/26-2023-6-88 от 14.04.2023 г – в формате *.pdf.
</td></tr>
<tr><td>13</td><td colspan="2">Подтверждаю согласие на обработку персональных данных (сбор, систематизацию, накопление, хранение, уточнение (обновление, изменение), использование, распространение (в том числе передачу), обезличивание, блокирование, уничтожение персональных данных, а также иных действий, необходимых для обработки персональных данных в соответствии с законодательством Российской Федерации), в том числе в автоматизированном режиме</td></tr>
<tr><td>14</td><td colspan="2">Подтверждаю, что сведения, указанные в настоящем ходатайстве, на дату представления ходатайства достоверны; документы (копии документов) и содержащиеся в них сведения соответствуют требованиям, установленным статьей 39.41 Земельного кодекса Российской Федерации</td></tr>
<tr><td>15</td><td>Подпись:</td><td>Дата:</td></tr>
<tr><td></td><td>_____ (подпись) М.С. Бондарь (инициалы, фамилия)</td><td>« 19 » 01 2024 г.</td></tr>
</table>

ГРАФИЧЕСКОЕ ОПИСАНИЕ

местоположения границ публичного сервитута в отношении земель и земельных участков в целях эксплуатации существующего линейного объекта системы электроснабжения регионального значения «Воздушная линия ВЛ 35 кВ Л 552 "Каясула-Совхоз № 8"» и его неотъемлемых технологических частей

(наименование объекта, местоположение границ которого описано)

Схема расположения границ публичного сервитута

Выносной лист №8

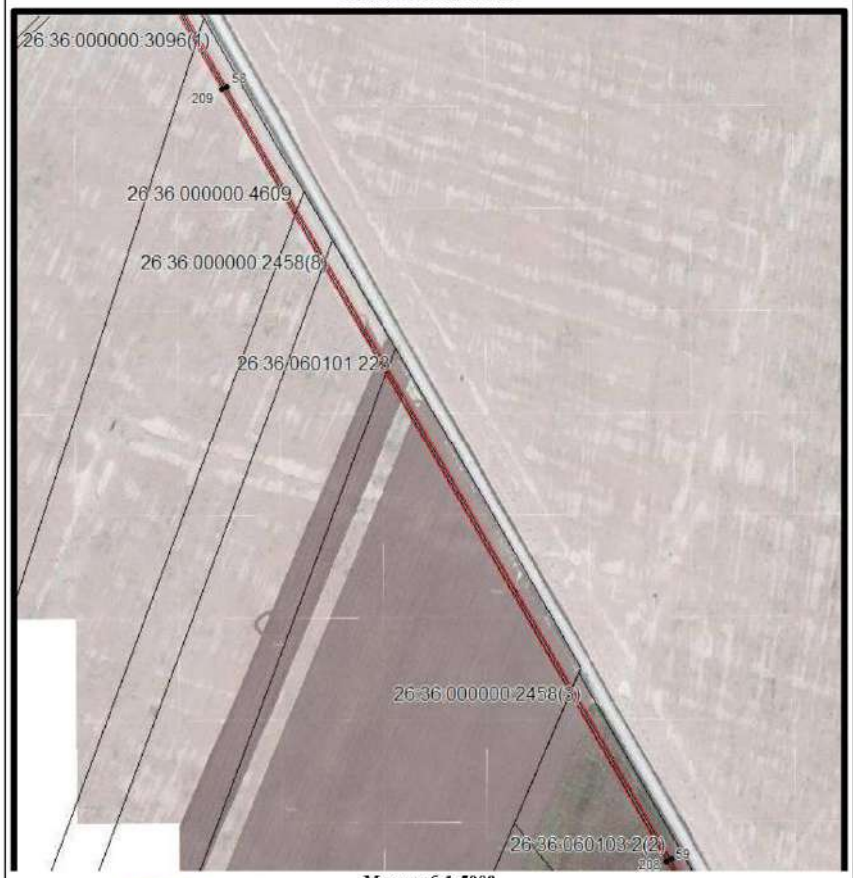

Масштаб 1:5000

Используемые условные знаки и обозначения приведены на отдельной странице в конце раздела.

Подпись Данильченко Ю. А. Дата *18 ноября 2023 г.*

Место для отиска печати (при наличии) лица, составившего описание местоположения границ объекта

ГРАФИЧЕСКОЕ ОПИСАНИЕ

местоположения границ публичного сервитута в отношении земель и земельных участков в целях эксплуатации существующего линейного объекта системы электроснабжения регионального значения «Воздушная линия ВЛ 35 кВ Л 552 "Каясула-Совхоз № 8"» и его неотъемлемых технологических частей

(наименование объекта, местоположение границ которого описано)

Схема расположения границ публичного сервитута

Выносной лист №9

Масштаб 1:5000

Используемые условные знаки и обозначения приведены на отдельной странице в конце раздела.

Подпись Данильченко Ю. А. Дата *18 ноября 2023 г.*

Место для отиска печати (при наличии) лица, составившего описание местоположения границ объекта

ГРАФИЧЕСКОЕ ОПИСАНИЕ

местоположения границ публичного сервитута в отношении земель и земельных участков в целях эксплуатации существующего линейного объекта системы электроснабжения регионального значения «Воздушная линия ВЛ 35 кВ Л 552 "Каясула-Совхоз № 8"» и его неотъемлемых технологических частей

(наименование объекта, местоположение границ которого описано)

Схема расположения границ публичного сервитута

Выносной лист №10

Масштаб 1:5000

Используемые условные знаки и обозначения приведены на отдельной странице в конце раздела.

Подпись *Данильченко Ю. А.* Дата *18 ноября 2023 г.*

Место для описания лица(ПЭП)(при наличии) лица, составившего описание местоположения границ объекта

ГРАФИЧЕСКОЕ ОПИСАНИЕ

местоположения границ публичного сервитута в отношении земель и земельных участков в целях эксплуатации существующего линейного объекта системы электроснабжения регионального значения «Воздушная линия ВЛ 35 кВ Л 552 "Каясула-Совхоз № 8"» и его неотъемлемых технологических частей

(наименование объекта, местоположение границ которого описано)

Схема расположения границ публичного сервитута

Выносной лист №11

Масштаб 1:5000

Используемые условные знаки и обозначения приведены на отдельной странице в конце раздела.

Подпись *Данильченко Ю. А.* Дата *18 ноября 2023 г.*

Место для описания лица(ПЭП)(при наличии) лица, составившего описание местоположения границ объекта

ГРАФИЧЕСКОЕ ОПИСАНИЕ

местоположения границ публичного сервитута в отношении земель и земельных участков в целях эксплуатации существующего линейного объекта системы электроснабжения регионального значения «Воздушная линия ВЛ 35 кВ Л 552 "Каясула-Совхоз № 8"» и его неотъемлемых технологических частей

(наименование объекта, местоположение границ которого описано)

Схема расположения границ публичного сервитута

Выносной лист №12

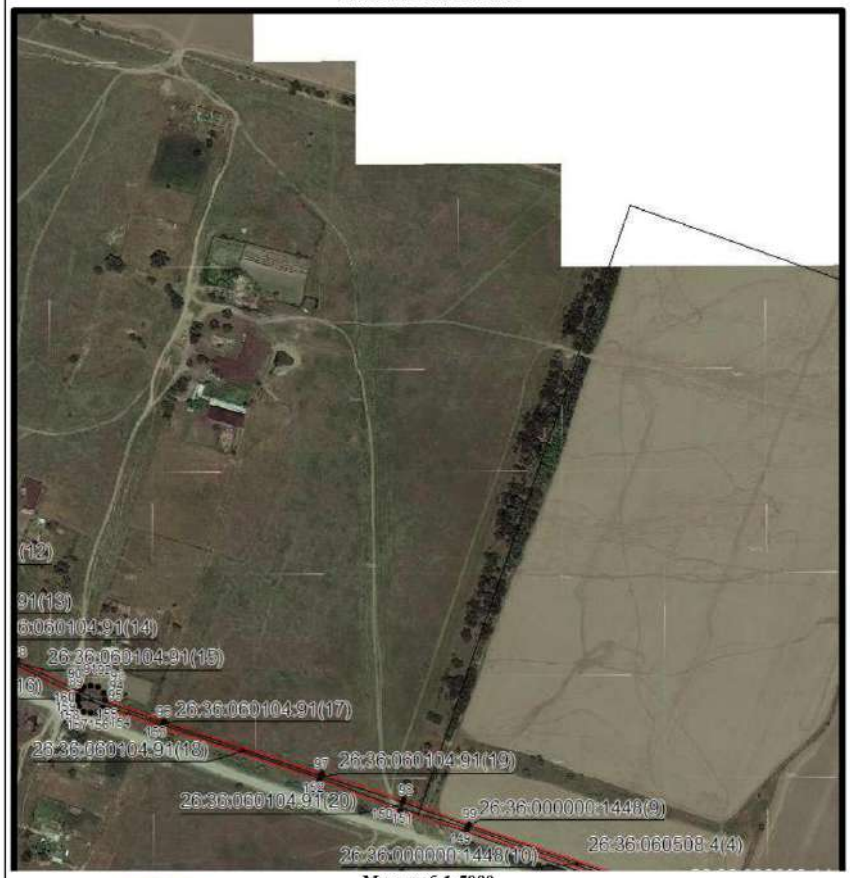

Масштаб 1:5000

Используемые условные знаки и обозначения приведены на отдельной странице в конце раздела.

Подпись *Данильченко Ю. А.* Дата *18 ноября 2023 г.*

Место для описания земель (при наличии) лица, составившего описание местоположения границ объекта

ГРАФИЧЕСКОЕ ОПИСАНИЕ

местоположения границ публичного сервитута в отношении земель и земельных участков в целях эксплуатации существующего линейного объекта системы электроснабжения регионального значения «Воздушная линия ВЛ 35 кВ Л 552 "Каясула-Совхоз № 8"» и его неотъемлемых технологических частей

(наименование объекта, местоположение границ которого описано)

Схема расположения границ публичного сервитута

Выносной лист №13

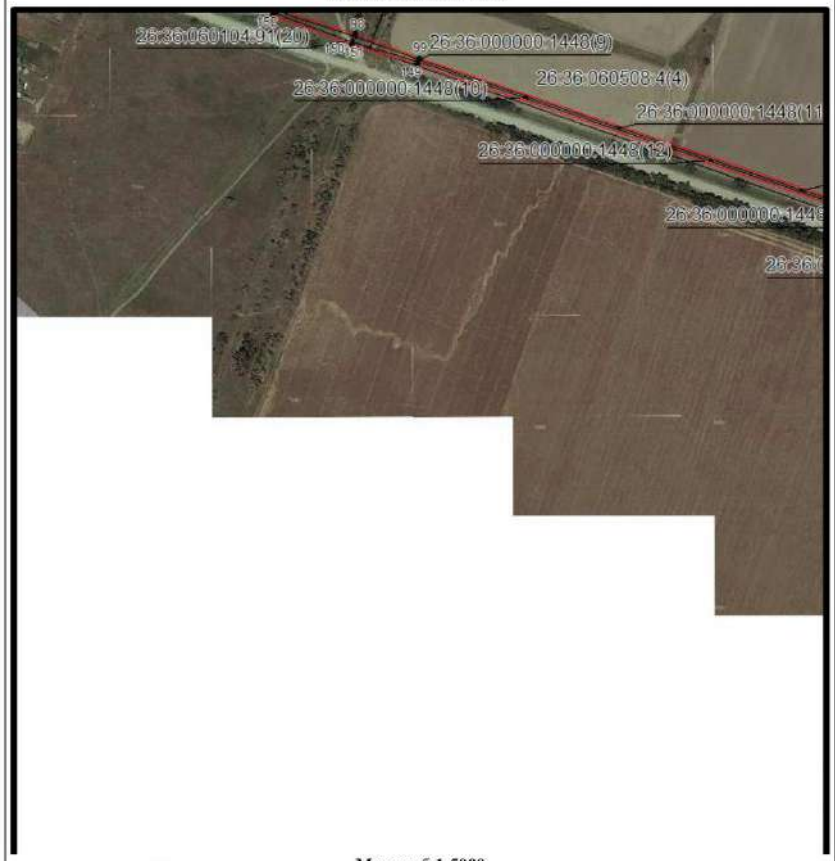

Масштаб 1:5000

Используемые условные знаки и обозначения приведены на отдельной странице в конце раздела.

Подпись *Данильченко Ю. А.* Дата *18 ноября 2023 г.*

Место для описания земель (при наличии) лица, составившего описание местоположения границ объекта

ГРАФИЧЕСКОЕ ОПИСАНИЕ

местоположения границ публичного сервитута в отношении земель и земельных участков в целях эксплуатации существующего линейного объекта системы электроснабжения регионального значения «Воздушная линия ВЛ 35 кВ Л 552 "Каясула-Совхоз № 8"» и его неотъемлемых технологических частей

(наименование объекта, местоположение границ которого описано)

Схема расположения границ публичного сервитута

Выносной лист №14

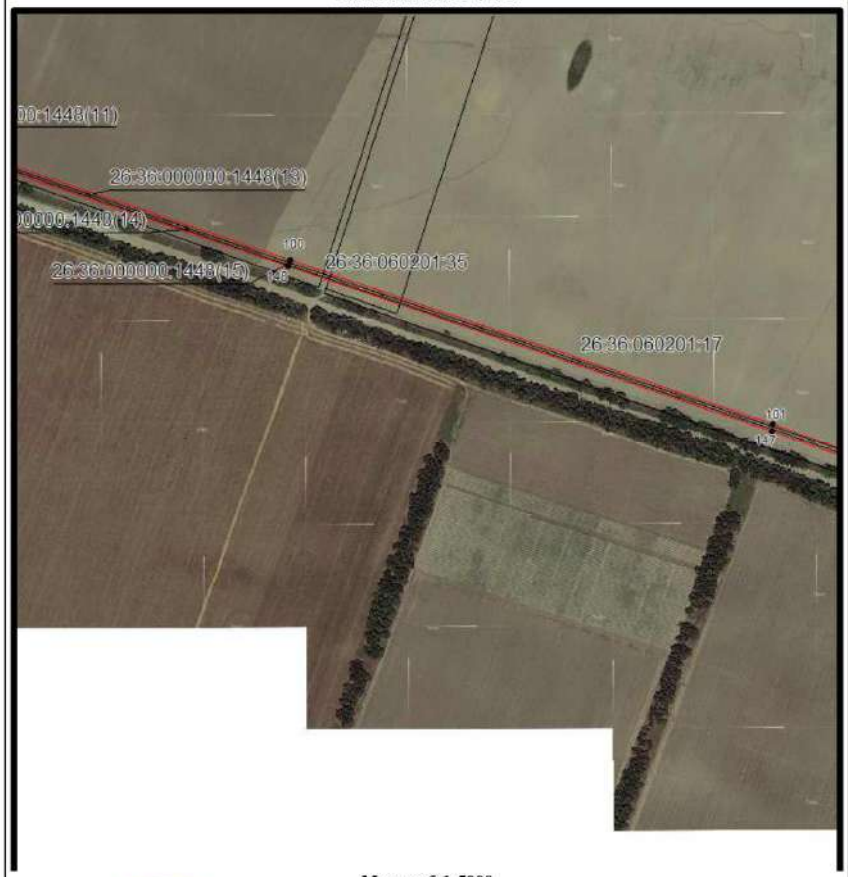

Масштаб 1:5000

Используемые условные знаки и обозначения приведены на отдельной странице в конце раздела.

Подпись *Данильченко Ю. А.* Дата *18 ноября 2023 г.*

Место для описания земель(при наличии) лица, составившего описание местоположения границ объекта

ГРАФИЧЕСКОЕ ОПИСАНИЕ

местоположения границ публичного сервитута в отношении земель и земельных участков в целях эксплуатации существующего линейного объекта системы электроснабжения регионального значения «Воздушная линия ВЛ 35 кВ Л 552 "Каясула-Совхоз № 8"» и его неотъемлемых технологических частей

(наименование объекта, местоположение границ которого описано)

Схема расположения границ публичного сервитута

Выносной лист №15

Масштаб 1:5000

Используемые условные знаки и обозначения приведены на отдельной странице в конце раздела.

Подпись *Данильченко Ю. А.* Дата *18 ноября 2023 г.*

Место для описания земель(при наличии) лица, составившего описание местоположения границ объекта

ГРАФИЧЕСКОЕ ОПИСАНИЕ

местоположения границ публичного сервитута в отношении земель и земельных участков в целях эксплуатации существующего линейного объекта системы электроснабжения регионального значения «Воздушная линия ВЛ 35 кВ Л 552 "Каясула-Совхоз № 8"» и его неотъемлемых технологических частей

(наименование объекта, местоположение границ которого описано)

Схема расположения границ публичного сервитута

Выносной лист №16

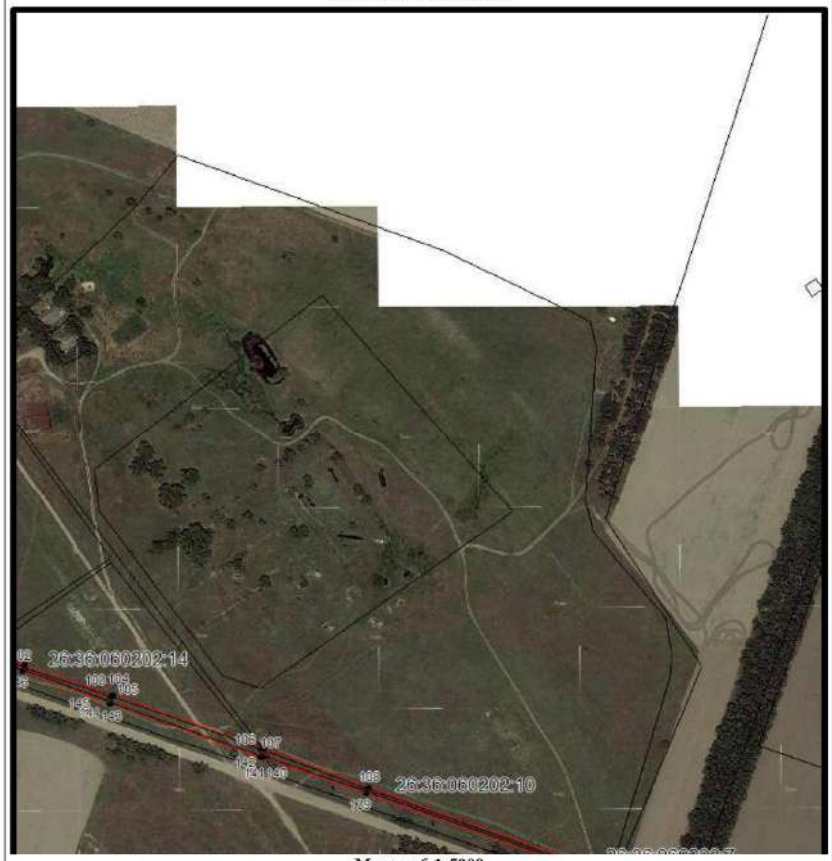

Масштаб 1:5000

Используемые условные знаки и обозначения приведены на отдельной странице в конце раздела.

Подпись *Данильченко Ю. А.* Дата *18 ноября 2023 г.*

Место для описания земель (при наличии) лица, составившего описание местоположения границ объекта

ГРАФИЧЕСКОЕ ОПИСАНИЕ

местоположения границ публичного сервитута в отношении земель и земельных участков в целях эксплуатации существующего линейного объекта системы электроснабжения регионального значения «Воздушная линия ВЛ 35 кВ Л 552 "Каясула-Совхоз № 8"» и его неотъемлемых технологических частей

(наименование объекта, местоположение границ которого описано)

Схема расположения границ публичного сервитута

Выносной лист №17

Масштаб 1:5000

Используемые условные знаки и обозначения приведены на отдельной странице в конце раздела.

Подпись *Данильченко Ю. А.* Дата *18 ноября 2023 г.*

Место для описания земель (при наличии) лица, составившего описание местоположения границ объекта

ГРАФИЧЕСКОЕ ОПИСАНИЕ

местоположения границ публичного сервитута в отношении земель и земельных участков в целях эксплуатации существующего линейного объекта системы электроснабжения регионального значения «Воздушная линия ВЛ 35 кВ Л 552 "Каясула-Совхоз № 8"» и его неотъемлемых технологических частей

(наименование объекта, местоположение границ которого описано)

Схема расположения границ публичного сервитута

Выносной лист №18

Масштаб 1:5000

Используемые условные знаки и обозначения приведены на отдельной странице в конце раздела.

Подпись *Данильченко Ю. А.* Дата *18 ноября 2023 г.*

Место для описания земель(при наличии) лица, составившего описание местоположения границ объекта

ГРАФИЧЕСКОЕ ОПИСАНИЕ

местоположения границ публичного сервитута в отношении земель и земельных участков в целях эксплуатации существующего линейного объекта системы электроснабжения регионального значения «Воздушная линия ВЛ 35 кВ Л 552 "Каясула-Совхоз № 8"» и его неотъемлемых технологических частей

(наименование объекта, местоположение границ которого описано)

Схема расположения границ публичного сервитута

Выносной лист №19

Масштаб 1:5000

Используемые условные знаки и обозначения приведены на отдельной странице в конце раздела.

Подпись *Данильченко Ю. А.* Дата *18 ноября 2023 г.*

Место для описания земель(при наличии) лица, составившего описание местоположения границ объекта

ГРАФИЧЕСКОЕ ОПИСАНИЕ

местоположения границ публичного сервитута в отношении земель и земельных участков в целях эксплуатации существующего линейного объекта системы электроснабжения регионального значения «Воздушная линия ВЛ 35 кВ Л 552 "Каясула-Совхоз № 8"» и его неотъемлемых технологических частей

(наименование объекта, местоположение границ которого описано)

Схема расположения границ публичного сервитута

Выносной лист №20

Масштаб 1:5000

Используемые условные знаки и обозначения приведены на отдельной странице в конце раздела.

Подпись *Данильченко Ю. А.* Дата *18 ноября 2023 г.*

Место для описания земель(при наличии) лица, составившего описание местоположения границ объекта

ГРАФИЧЕСКОЕ ОПИСАНИЕ

местоположения границ публичного сервитута в отношении земель и земельных участков в целях эксплуатации существующего линейного объекта системы электроснабжения регионального значения «Воздушная линия ВЛ 35 кВ Л 552 "Каясула-Совхоз № 8"» и его неотъемлемых технологических частей

(наименование объекта, местоположение границ которого описано)

Схема расположения границ публичного сервитута

Выносной лист №21

Масштаб 1:5000

Используемые условные знаки и обозначения приведены на отдельной странице в конце раздела.

Подпись *Данильченко Ю. А.* Дата *18 ноября 2023 г.*

Место для описания земель(при наличии) лица, составившего описание местоположения границ объекта

ГРАФИЧЕСКОЕ ОПИСАНИЕ

местоположения границ публичного сервитута в отношении земель и земельных участков в целях эксплуатации существующего линейного объекта системы электроснабжения регионального значения «Воздушная линия ВЛ 35 кВ Л 552 "Каясула-Совхоз № 8"» и его неотъемлемых технологических частей

(наименование объекта, местоположение границ которого описано)

Схема расположения границ публичного сервитута

Выносной лист №22

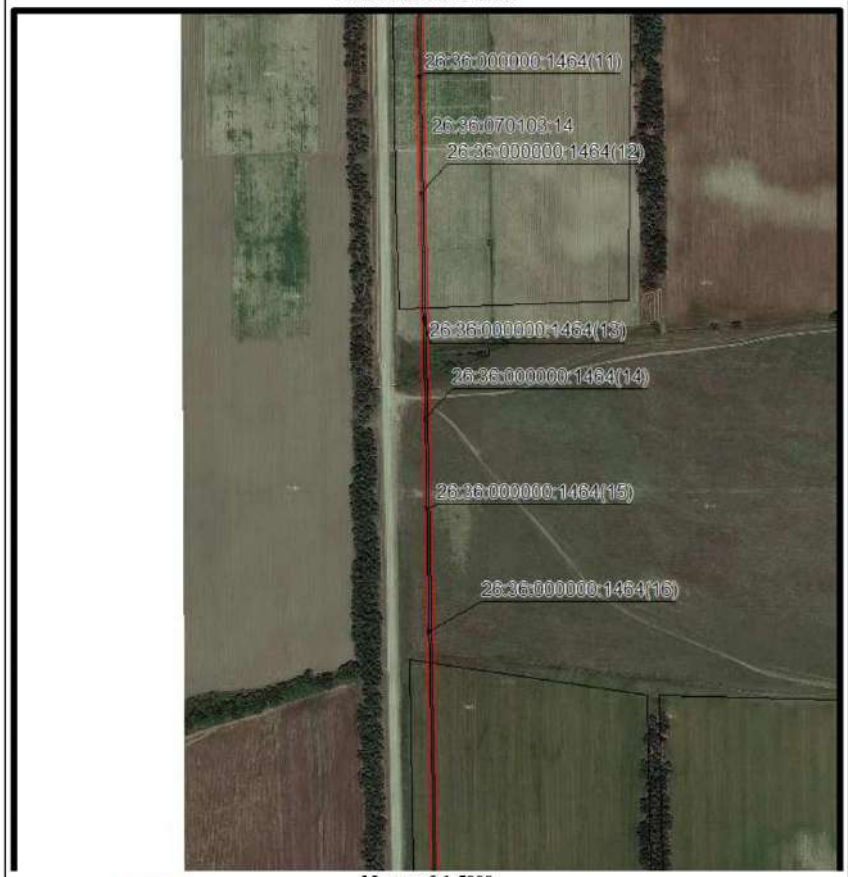

Масштаб 1:5000

Используемые условные знаки и обозначения приведены на отдельной странице в конце раздела.

Подпись *Данильченко Ю. А.* Дата *18 ноября 2023 г.*

Место для описания земель(при наличии) лица, составившего описание местоположения границ объекта

ГРАФИЧЕСКОЕ ОПИСАНИЕ

местоположения границ публичного сервитута в отношении земель и земельных участков в целях эксплуатации существующего линейного объекта системы электроснабжения регионального значения «Воздушная линия ВЛ 35 кВ Л 552 "Каясула-Совхоз № 8"» и его неотъемлемых технологических частей

(наименование объекта, местоположение границ которого описано)

Схема расположения границ публичного сервитута

Выносной лист №23

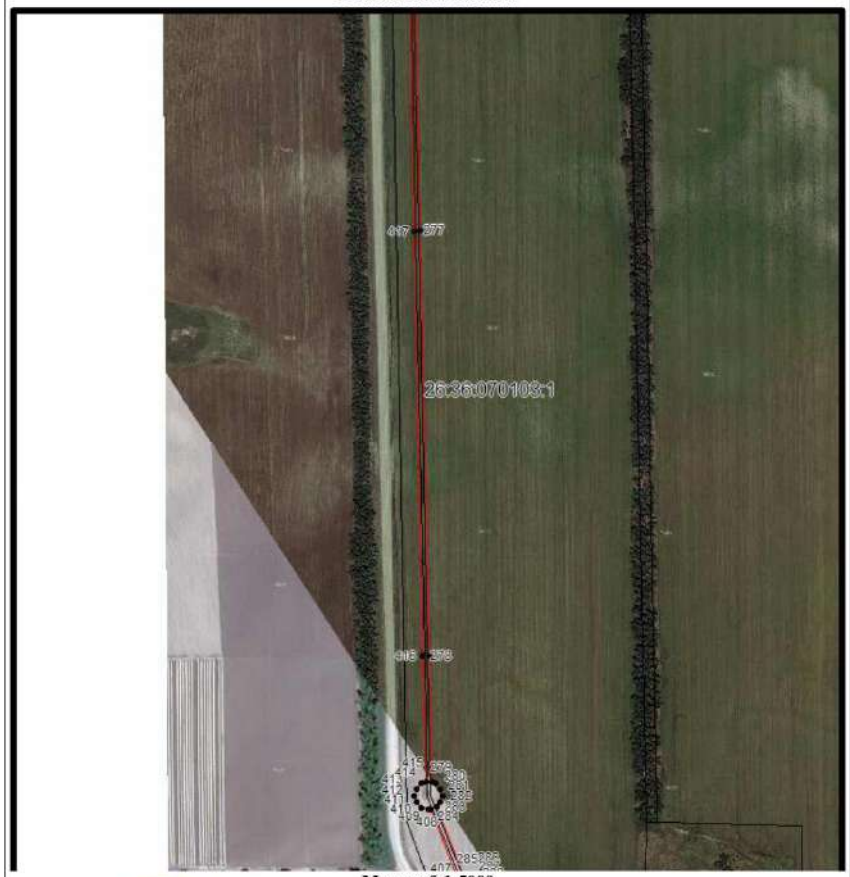

Масштаб 1:5000

Используемые условные знаки и обозначения приведены на отдельной странице в конце раздела.

Подпись *Данильченко Ю. А.* Дата *18 ноября 2023 г.*

Место для описания земель(при наличии) лица, составившего описание местоположения границ объекта

ГРАФИЧЕСКОЕ ОПИСАНИЕ

местоположения границ публичного сервитута в отношении земель и земельных участков в целях эксплуатации существующего линейного объекта системы электроснабжения регионального значения «Воздушная линия ВЛ 35 кВ Л 552 "Каясула-Совхоз № 8"» и его неотъемлемых технологических частей

(наименование объекта, местоположение границ которого описано)

Схема расположения границ публичного сервитута

Выносной лист №24

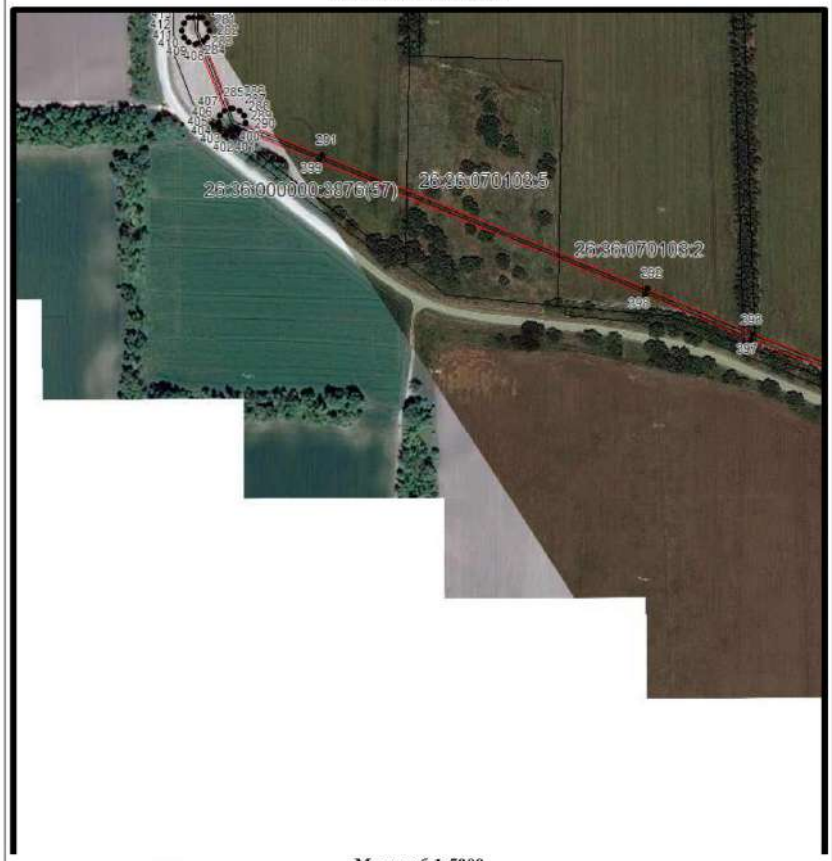

Масштаб 1:5000

Используемые условные знаки и обозначения приведены на отдельной странице в конце раздела.

Подпись *Данильченко Ю. А.* Дата *18 ноября 2023 г.*

Место для оттиска печати (при наличии) лица, составившего описание местоположения границ объекта

ГРАФИЧЕСКОЕ ОПИСАНИЕ

местоположения границ публичного сервитута в отношении земель и земельных участков в целях эксплуатации существующего линейного объекта системы электроснабжения регионального значения «Воздушная линия ВЛ 35 кВ Л 552 "Каясула-Совхоз № 8"» и его неотъемлемых технологических частей

(наименование объекта, местоположение границ которого описано)

Схема расположения границ публичного сервитута

Выносной лист №25

Масштаб 1:5000

Используемые условные знаки и обозначения приведены на отдельной странице в конце раздела.

Подпись *Данильченко Ю. А.* Дата *18 ноября 2023 г.*

Место для оттиска печати (при наличии) лица, составившего описание местоположения границ объекта

ГРАФИЧЕСКОЕ ОПИСАНИЕ

местоположения границ публичного сервитута в отношении земель и земельных участков в целях эксплуатации существующего линейного объекта системы электроснабжения регионального значения «Воздушная линия ВЛ 35 кВ Л 552 "Каясула-Совхоз № 8"» и его неотъемлемых технологических частей

(наименование объекта, местоположение границ которого описано)

Схема расположения границ публичного сервитута

Выносной лист №26

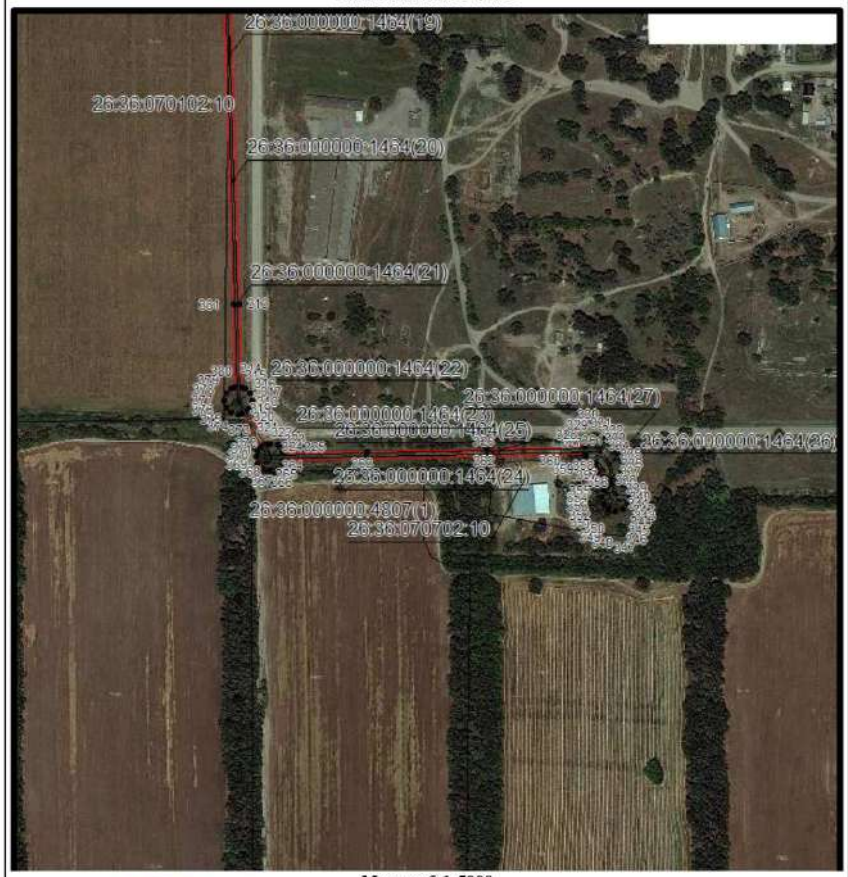

Масштаб 1:5000

Используемые условные знаки и обозначения приведены на отдельной странице в конце раздела.

Подпись *Данильченко Ю. А.* Дата *18 ноября 2023 г.*

Место для описания местоположения границ объекта

Место для описания местоположения (при наличии) лица, составившего описание местоположения границ объекта

КАДАСТРОВЫЙ ИНЖЕНЕР 26-12-379 Данильченко Юлия Алексеевна

ГРАФИЧЕСКОЕ ОПИСАНИЕ

местоположения границ публичного сервитута в отношении земель и земельных участков в целях эксплуатации существующего линейного объекта системы электроснабжения регионального значения «Воздушная линия ВЛ 35 кВ Л 552 "Каясула-Совхоз № 8"» и его неотъемлемых технологических частей

(наименование объекта, местоположение границ которого описано)

Схема расположения границ публичного сервитута

Используемые условные знаки и обозначения:

———	– граница публичного сервитута,
- - - - - - -	– граница кадастрового квартала,
26:36:010301:49	— кадастровый номер земельного участка/объекта капитального строительства,
Воздушная линия ВЛ 35 кВ Л 552 "Каясула-Совхоз № 8"	– наименование сооружения ПАО «Россети Северный Кавказ», по сведениям ЕГРН,
•	– характерная точка границ публичного сервитута,
——·—·—·—·—	– установленная граница муниципального образования.

КАДАСТРОВЫЙ ИНЖЕНЕР 26-12-379 Данильченко Юлия Алексеевна

ГРАФИЧЕСКОЕ ОПИСАНИЕ

местоположения границ публичного сервитута в отношении земель и земельных участков в целях эксплуатации существующего линейного объекта системы электроснабжения регионального значения «Воздушная линия ВЛ 35 кВ Л 552 "Каясула-Совхоз № 8"» и его неотъемлемых технологических частей

(наименование объекта, местоположение границ которого описано)

Схема расположения границ публичного сервитута

Основной лист

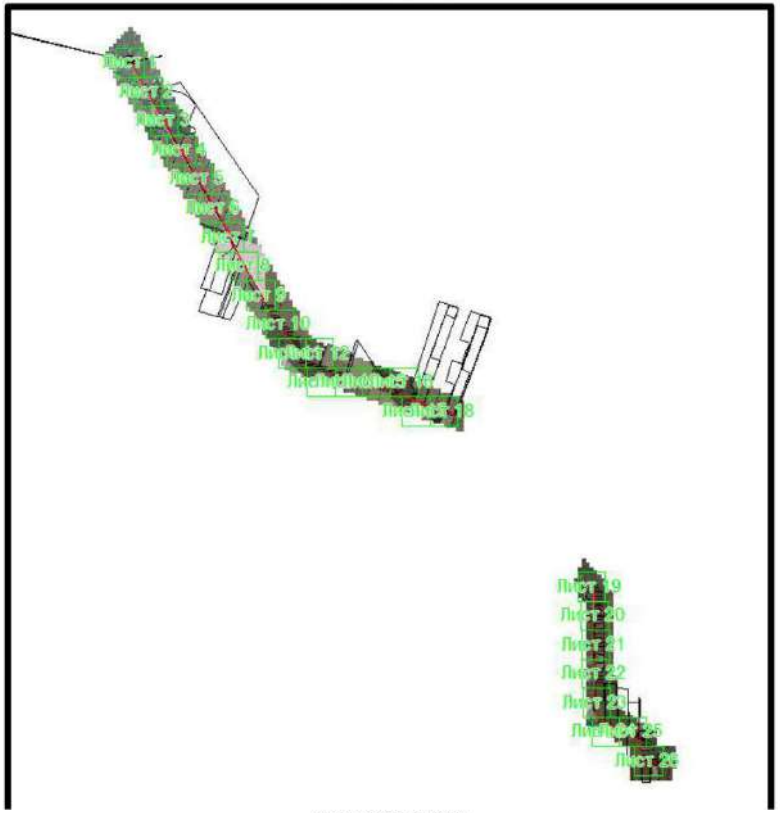

Масштаб 1: 121350

Используемые условные знаки и обозначения:

– область выносного листа,

23 – номер выносного листа.

Остальные используемые условные знаки и обозначения приведены на отдельной странице в конце раздела.

Подпись *Данильченко Ю. А.* Дата *18 ноября 2023 г.*

Место для оттиска печати (при наличии) лица, составившего описание местоположения границ объекта

ГРАФИЧЕСКОЕ ОПИСАНИЕ

местоположения границ публичного сервитута в отношении земель и земельных участков в целях эксплуатации существующего линейного объекта системы электроснабжения регионального значения «Воздушная линия ВЛ 35 кВ Л 552 "Каясула-Совхоз № 8"» и его неотъемлемых технологических частей

(наименование объекта, местоположение границ которого описано)

Схема расположения границ публичного сервитута

Выносной лист №1

Масштаб 1:5000

Используемые условные знаки и обозначения приведены на отдельной странице в конце раздела.

Подпись *Данильченко Ю. А.* Дата *18 ноября 2023 г.*

Место для оттиска печати (при наличии) лица, составившего описание местоположения границ объекта

ГРАФИЧЕСКОЕ ОПИСАНИЕ

местоположения границ публичного сервитута в отношении земель и земельных участков в целях эксплуатации существующего линейного объекта системы электроснабжения регионального значения «Воздушная линия ВЛ 35 кВ Л 552 "Каясула-Совхоз № 8"» и его неотъемлемых технологических частей

(наименование объекта, местоположение границ которого описано)

Схема расположения границ публичного сервитута

Выносной лист №2

Масштаб 1:5000

Используемые условные знаки и обозначения приведены на отдельной странице в конце раздела.

Подпись *Данильченко Ю. А.* Дата *18 ноября 2023 г.*

Место для описания земель (при наличии) лица, составившего описание местоположения границ объекта

ГРАФИЧЕСКОЕ ОПИСАНИЕ

местоположения границ публичного сервитута в отношении земель и земельных участков в целях эксплуатации существующего линейного объекта системы электроснабжения регионального значения «Воздушная линия ВЛ 35 кВ Л 552 "Каясула-Совхоз № 8"» и его неотъемлемых технологических частей

(наименование объекта, местоположение границ которого описано)

Схема расположения границ публичного сервитута

Выносной лист №3

Масштаб 1:5000

Используемые условные знаки и обозначения приведены на отдельной странице в конце раздела.

Подпись *Данильченко Ю. А.* Дата *18 ноября 2023 г.*

Место для описания земель (при наличии) лица, составившего описание местоположения границ объекта

ГРАФИЧЕСКОЕ ОПИСАНИЕ

местоположения границ публичного сервитута в отношении земель и земельных участков в целях эксплуатации существующего линейного объекта системы электроснабжения регионального значения «Воздушная линия ВЛ 35 кВ Л 552 "Каясула-Совхоз № 8"» и его неотъемлемых технологических частей

(наименование объекта, местоположение границ которого описано)

Схема расположения границ публичного сервитута

Выносной лист №4

Масштаб 1:5000

Используемые условные знаки и обозначения приведены на отдельной странице в конце раздела.

Подпись _____ *Данильченко Ю. А.* Дата *18 ноября 2023 г.*

Место для описания земель (при наличии) лица, составившего описание местоположения границ объекта

ГРАФИЧЕСКОЕ ОПИСАНИЕ

местоположения границ публичного сервитута в отношении земель и земельных участков в целях эксплуатации существующего линейного объекта системы электроснабжения регионального значения «Воздушная линия ВЛ 35 кВ Л 552 "Каясула-Совхоз № 8"» и его неотъемлемых технологических частей

(наименование объекта, местоположение границ которого описано)

Схема расположения границ публичного сервитута

Выносной лист №5

Масштаб 1:5000

Используемые условные знаки и обозначения приведены на отдельной странице в конце раздела.

Подпись _____ *Данильченко Ю. А.* Дата *18 ноября 2023 г.*

Место для описания земель (при наличии) лица, составившего описание местоположения границ объекта

ГРАФИЧЕСКОЕ ОПИСАНИЕ

местоположения границ публичного сервитута в отношении земель и земельных участков в целях эксплуатации существующего линейного объекта системы электроснабжения регионального значения «Воздушная линия ВЛ 35 кВ Л 552 "Каясула-Совхоз № 8"» и его неотъемлемых технологических частей

(наименование объекта, местоположение границ которого описано)

Схема расположения границ публичного сервитута

Выносной лист №6

Масштаб 1:5000

Используемые условные знаки и обозначения приведены на отдельной странице в конце раздела.

Подпись _____ *Данильченко Ю. А.* Дата *18 ноября 2023 г.*

Место для отиска печати (при наличии) лица, составившего описание местоположения границ объекта

ГРАФИЧЕСКОЕ ОПИСАНИЕ

местоположения границ публичного сервитута в отношении земель и земельных участков в целях эксплуатации существующего линейного объекта системы электроснабжения регионального значения «Воздушная линия ВЛ 35 кВ Л 552 "Каясула-Совхоз № 8"» и его неотъемлемых технологических частей

(наименование объекта, местоположение границ которого описано)

Схема расположения границ публичного сервитута

Выносной лист №7

Масштаб 1:5000

Используемые условные знаки и обозначения приведены на отдельной странице в конце раздела.

Подпись _____ *Данильченко Ю. А.* Дата *18 ноября 2023 г.*

Место для отиска печати (при наличии) лица, составившего описание местоположения границ объекта

Ответственные за выпуск:

Управляющая делами Думы Нефтекумского муниципального округа Ставропольского края
М.А.Сапрыкина, тел. 8(86558) 3-38-43
Управляющий делами администрации Нефтекумского муниципального округа Ставропольского края
А.И.Бобин, тел. 8(86558) 4-50-51

Набор текста в Думе и администрации Нефтекумского муниципального округа Ставропольского края
(Адрес учредителей-356880, Ставропольский край, г.Нефтекумск, площадь Ленина,1)

Сверстано и отпечатано в ООО «Буденновская типография», г.Буденновск, ул.Ленинская,3

Гарнитура – Times New Roman
Формат листа – 4А
Выпуск 3 (100) -
Заказ _____ Тираж 100 экз.
Распространяется бесплатно
Подписано в печать 11.03.2024 г.
Издание – 2024 г.