

Утверждена

(наименование документа об утверждении, включая

наименования органов государственной власти или


органов местного самоуправления, принявших  
решение об утверждении схемы или подписавших  
соглашение о перераспределении земельных участков)  
от \_\_\_\_\_ N \_\_\_\_\_

Схема

расположения земельного участка или земельных участков на кадастровом плане  
территории

Условный номер земельного участка: 26:22:020508:ЗУ 1		
Площадь земельного участка: 1036 кв.м.		
Обозначение характерных точек границ	Координаты, м	
	X	Y
1	2	3
1	443995.43	2316147.77
2	444027.87	2316170.45
3	444042.96	2316149.43
4	444010.09	2316126.25

Кадастровый квартал: 26:22:020508  
 Система координат: МСК-26, зона 2

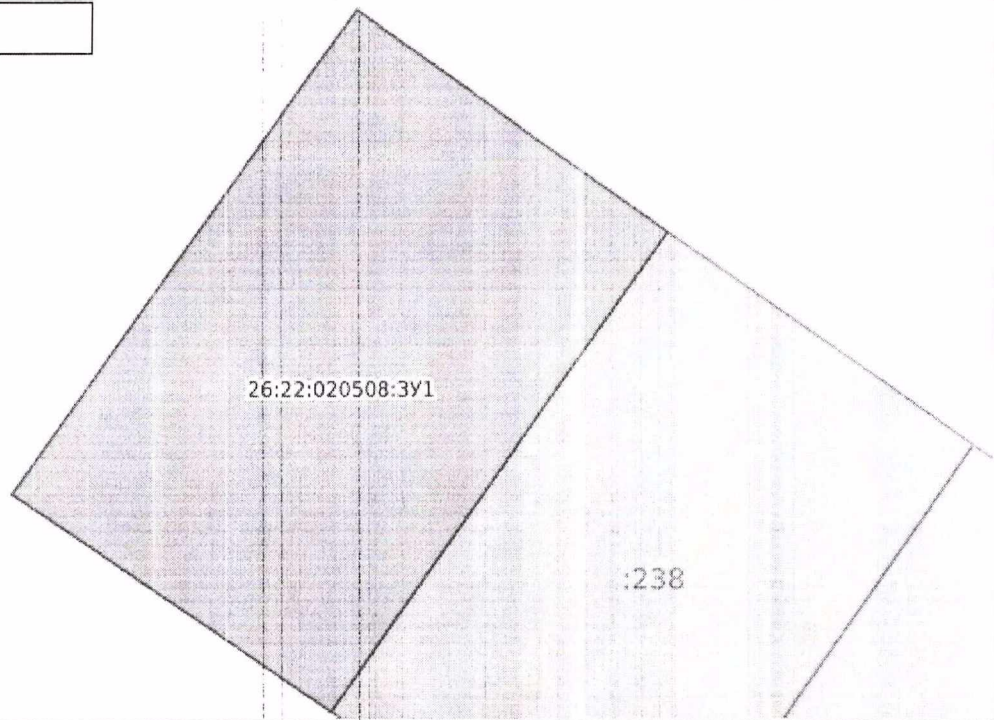

Масштаб: 1:3000

Условные обозначения:

	0/00	Государственная граница Российской Федерации		00:00-00.00	Территория опережающего развития
	00:00-00.00	Границы между субъектами Российской Федерации		00:00-00.00	Зоны территориального развития Российской Федерации
	00:00:00.00	Границы муниципальных образований		00:00-00.00	Игровая зона
	00:00:00.00	Границы населённых пунктов		00:00-00.00	Лесничество
	00:00:000000.00	Кадастровые кварталы		00:00:000000.00	Утвержденный проект межевания территории
	00:00:000000:00	Сооружения		00:00-00.00	Границы территории, в отношении которой устанавливается публичный сервитут
	00:00:000000:00	Объекты незавершенного строительства		00:00-00.00	Байкальская природная территория и ее экологические зоны
	00:00:000000:00	Здания		00:00-00.00	Территория, в отношении которой принято решение о резервировании земель для государственных и муниципальных нужд
	00:00:000000:00	Земельные участки		00:00:000000:3У0	Образуемые ЗУ
	00:00:00.00	Зоны с особыми условиями использования территории			
	00:00:00.00	Территориальная зона			
	00:00:00.00	Территория объекта культурного наследия			
	00:00:00.00	Особо охраняемая природная территория			
	00:00:00.00	Особая экономическая зона			
	00:00:00.00	Охотничьи угодья			