

Утверждена

(наименование документа об утверждении, включая

наименования органов государственной власти или


органов местного самоуправления, принявших
решение об утверждении схемы или подписавших
соглашение о перераспределении земельных участков)
от _____ N _____

Схема

расположения земельного участка или земельных участков на кадастровом плане
территории

Условный номер земельного участка: 26:22:020508:3У1		
Площадь земельного участка: 1026 кв.м.		
Обозначение характерных точек границ	Координаты, м	
	X	Y
1	2	3
1	444010.36	2316126.62
2	444042.97	2316148.87
3	444057.55	2316127.86
4	444024.57	2316104.90

Кадастровый квартал: 26:22:020508
 Система координат: МСК-26, зона 2

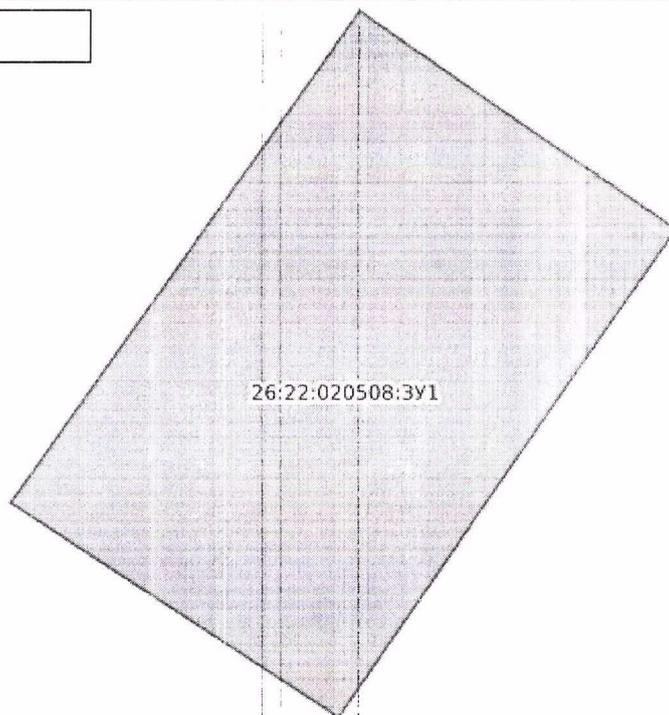

Масштаб: 1:3000

Условные обозначения:

	0.00	Государственная граница Российской Федерации		00:00-00.00	Территория опережающего развития
	00:00-00.00	Границы между субъектами Российской Федерации		00:00-00.00	Зоны территориального развития Российской Федерации
	00:00-00.00	Границы муниципальных образований		00:00-00.00	Игровая зона
	00:00-00.00	Границы населённых пунктов		00:00-00.00	Лесничество
	00:00:00000000.00	Кадастровые кварталы		00:00.00000000.00	Утвержденный проект межевания территории
	00:00:00:000000:00	Сооружения		00:00-00.00	Границы территории, в отношении которой устанавливается публичный сервитут
	00:00:00000000:00	Объекты незавершенного строительства		00:00-00.00	Байкальская природная территория и ее экологические зоны
	00:00:00:000000:00	Здания		00:00-00.00	Территория, в отношении которой принято решение о резервировании земель для государственных и муниципальных нужд
	00:00:00000000:00	Земельные участки		00:00-00.00	Образуемые ЗУ
	00:00:00.00.00	Зоны с особыми условиями использования территории			
	00:00:00.00.00	Территориальная зона			
	00:00:00.00.00	Территория объекта культурного наследия			
	00:00:00.00.00	Особо охраняемая природная территория			
	00:00:00.00.00	Особая экономическая зона			
	00:00:00.00.00	Охотничьи угодья			